


VÝTČERNÍ OBJEKTU

BOD	X	Y
VB01	-779518,103	-983229,960
VB02	-779519,274	-983234,677
VB03	-779514,405	-983230,878
VB04	-779515,576	-983235,594
VB05	-779509,543	-983237,085
VB06	-779510,713	-983236,801

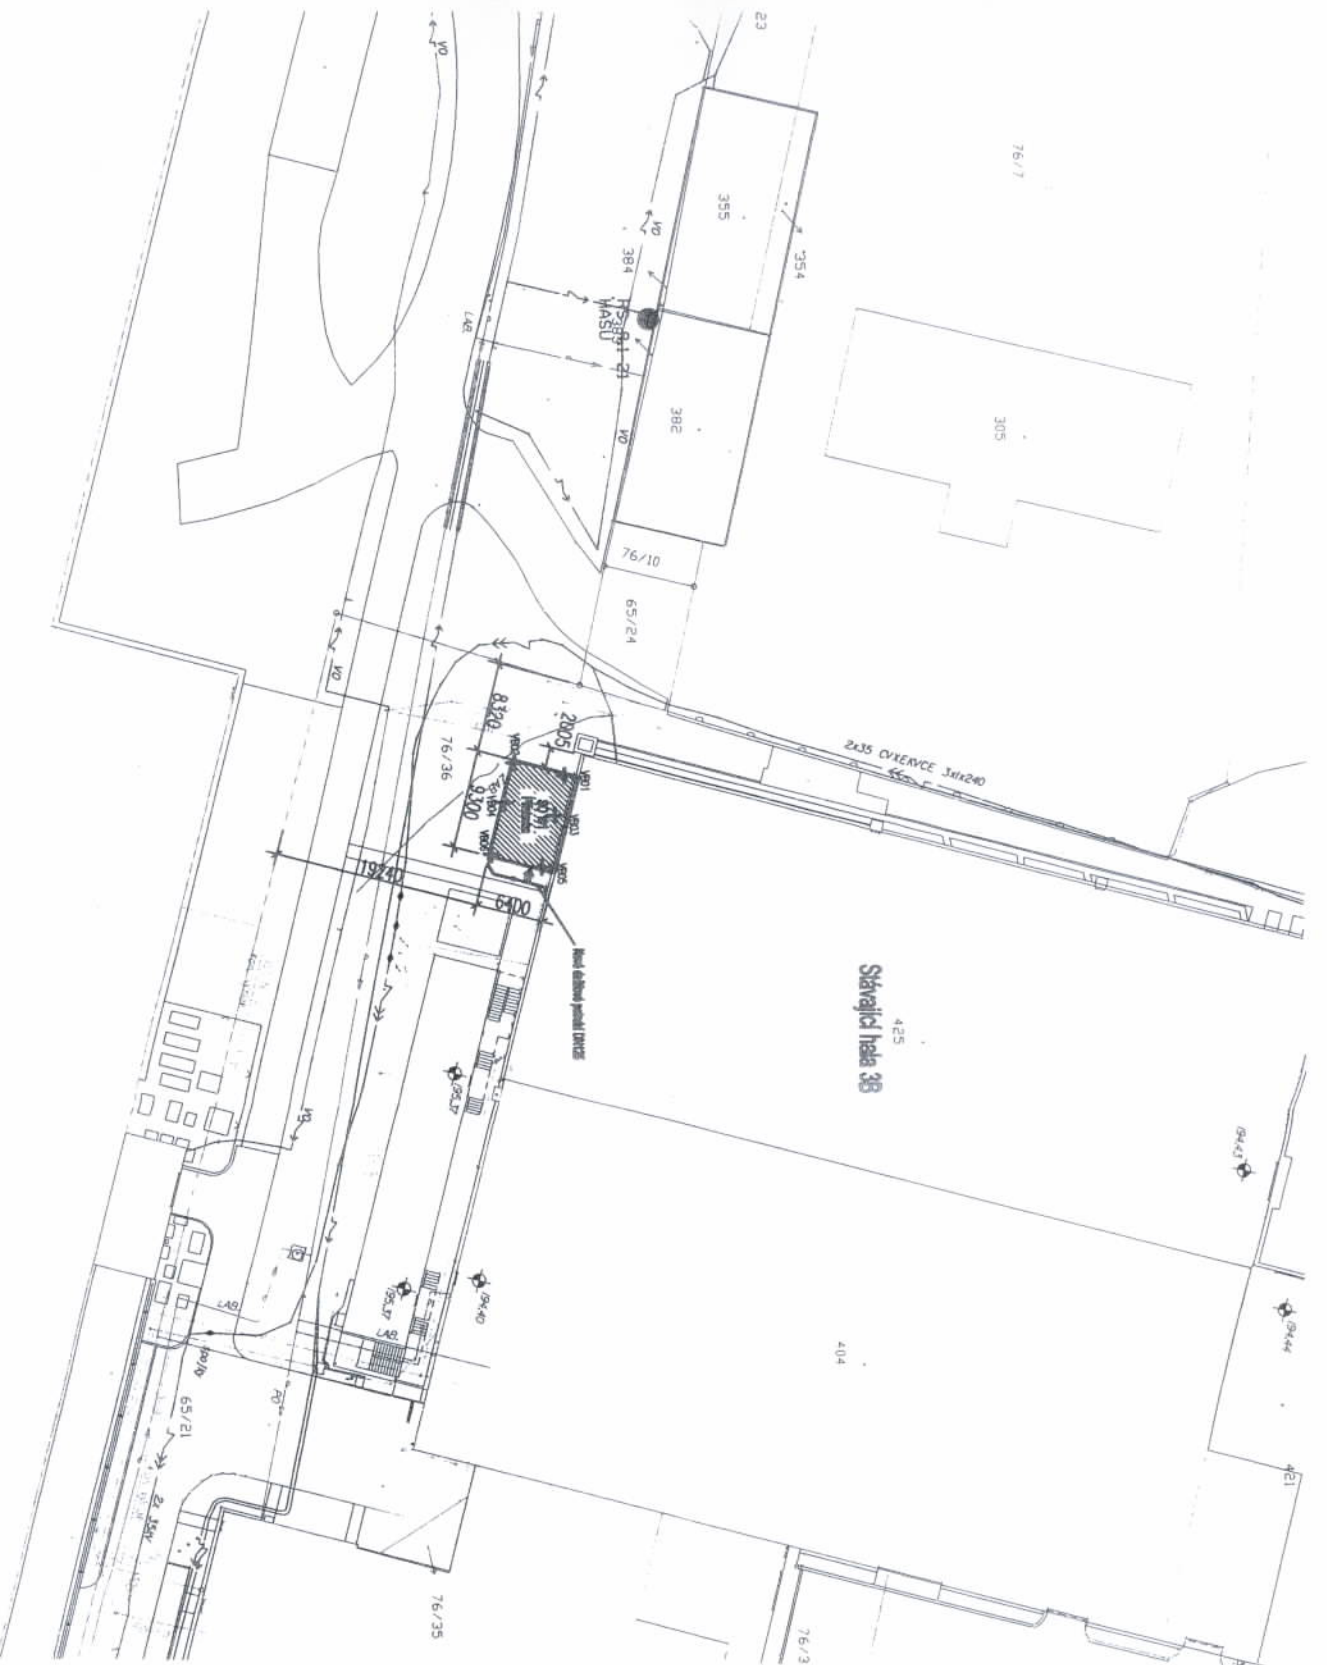

**LEGENDA:**



Nový objekt

Pochopitelná kresba

Vstupy do objektu

nadmořská výška v úpravě pro ústak

9433

Inženýrské síť

Elektrika NN

Elektrika VN

Kanalizace dešťová

Kanalizace spíšešková

Vodovod (Lubský přivaděč)

Optický kabel - chráněný (obsahuje popis)

Optické rozvody

Voda pitná

Voda pitná

Plynovod

Požární voda

Sdílovací vedení

Teplavod

Vodovod bez rozlišení

Zabezpečovací vedení

Závlahový systém

Nové dešťová kanalizace

Katastrální mapa

Kat.mapa - hranice katastrální

Kat.mapa - hranice parcel

Kat.mapa - hranice stávkované