

## OZNÁMENÍ

Oznamujeme všem vlastníkům a nájemcům pozemků v obci  
CHOTĚJOVICE, že v termínu

**22. – 23. 6. 2016**

bude v této oblasti prováděna

**stavba, která řeší úpravu vedení VN 22kV, dle  
projektu vypracovaného společností  
OMEXOM GA Energo s.r.o.**

Montáž bude provádět firma OMEXOM GA Energo, s.r.o.,  
Na Střílně 1929/8, 323 00 Plzeň - Bolevec,  
tel.: 373303184, fax.: 377542385.

IČO: 49196812 DIČ: CZ-49196812

Společnost je zapsaná v obch.rejstříku u Krajského soudu v Plzni, odd.C a vl.4355

Oznámení je v souladu se zákonem č.458/2000Sb., novelizován  
z.č.670/2004.

Případná majetková újma na nemovitostech a porostech bude  
nahrazena dle téhož zákona.

**OMEXOM GA Energo s.r.o.**

Na Střílně 1929/8, Bolevec

323 00 Plzeň

T +420 373 303 111

F +420 377 524 137

www.gaenergo.cz

Hl. sídlo: Plzeň

Obchodní rejstřík:

IČ 49196812, odd. C,

vl. 4355, Krajský soud v

Plzni


Jednatel:

Zdeněk Židek


Václav Hubač

Ing. Aleš Uldrych

**OMEXOM GA Energo s.r.o.**  
Na Střílně 1929/8, Bolevec, 323 00 Plzeň  
IČ: 49196812 • DIČ: CZ49196812  
Tel.: 373 303 111



81

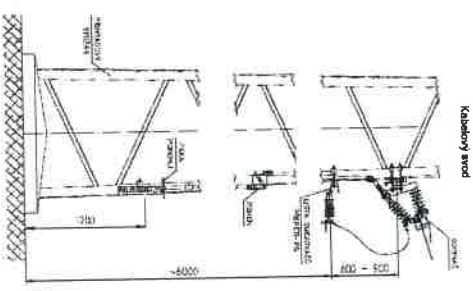


**Legenda**

- nový svítlý úsekový odfináč P1c GB S 25kV na PS (na stáv. bod č.1) Ú.S. TP 200
- stávající vrchní vedení VN
- stávající příhradový srožár
- uzamčení - ekvipotenciální kruhy (FeZn 30/4 mm)
- stávající kabel VN 22kV - AXEKVCE 3x240mm

**stáv. PS SIZ / 21m6dčkn**

- protež. skříně
- ústřední nová svítlý úsekový odfináč P1c GB S 25kV od PS SIZ/US TP 200
- umístění omezovacího přepětí
- připojení kab. vyvodu VN se svorkami svizek nového úsečníka
- uzemnění pomocí ekvipotenciálních kruhů

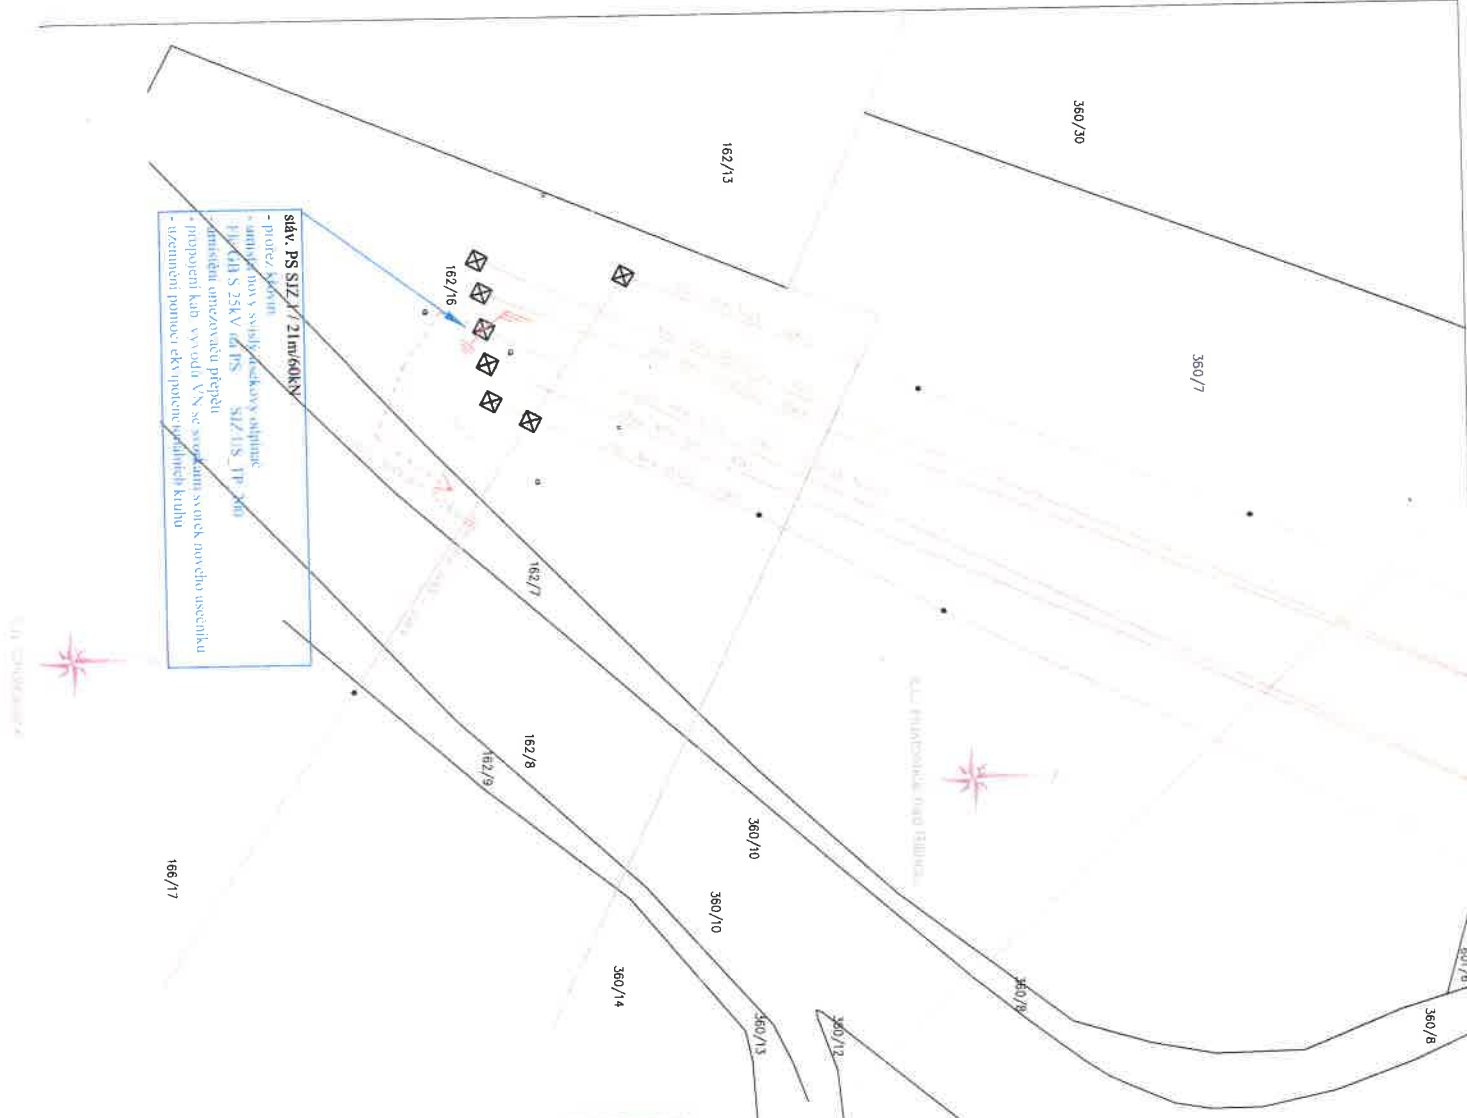

**Napěťová soustava: IT, VN do 3x35000V, 50Hz**

**Ochrana proti nebezpečnému dotykovému napětí:**

- nečtyřech částí: zemením dle ČSN 33 2000-4-41 ed. 2 a PNE 33 0000-1

Soutřadič pro umístění nového ÚO Ú.S. TP 200  
 N šif: 35\_06.23° E 1.3° 47' 40.76"

# TP Světec

<b>Akce:</b>	TP_Oldřichov-Chotějovice, svisl. ÚO, PB 1 IE-12-4004176	<b>Firma:</b>	<b>OMEXOM</b> POWER & GRID
<b>Investor:</b>	ČEZ Distribuce a.s. Tepličká 874/8, 405 02 Děčín IV	<b>Číslo zakázky:</b>	506015819101
<b>Výkres č.1.1:</b>	situace stavby	<b>Měřítko:</b>	1:1000
<b>Zodp. projektant:</b>	Dvořák Jaroslav	<b>Datum:</b>	04/2016
<b>Projektant:</b>	Bc. Ondřej Buryšek		