


ČÁST 1
←

→
ČÁST 1

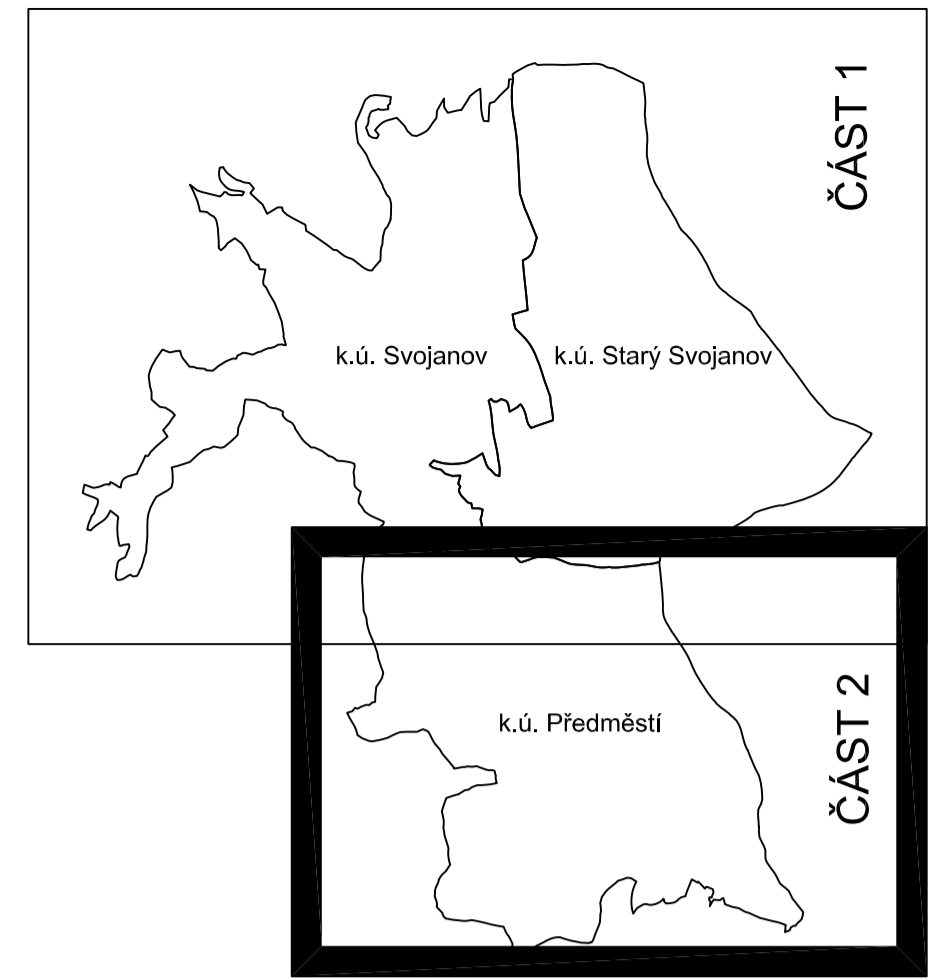

ZÁZNAM O ÚČINNOSTI	
Správní orgán, který OOP (ÚP) vydal:	Zastupitelstvo městyse Svojanova
Číslo jednací:	
Datum vydání OOP (ÚP):	
Datum nabytí účinnosti OOP (ÚP):	
Oprávněné osoby:	Ing. Josef Gradas, starosta Podpis: Ing. Romana Dvořáková, místostarostka Podpis:
Pořizovatel:	MÁÚ Poltka, Odbor územního plánování, rozvoje a životního prostředí, úsek územního plánování
Oprávněná osoba pořizovatele:	Ing. Antonín Minulka, odborný referent Podpis:
Razítko:	Razítko:
Zodpovědný projektant:	Ing. arch. Jarmila Bambuchová Podpis:
	Razítko:
Hlavní projektant:	Ing. Lenka Bartolová

LEGENDA:

- hranice parcel
- hranice uvnitř parcel
- hranice katastrálního území
- hranice řešeného území
- hranice zastavěného území
- hranice zastavitelného území

Dopravní infrastruktura


- | | | | |
|------|-------|--|--|
| Stav | Návrh | | |
| | | silnice II. a III. třídy (DS) | |
| | | ochranné pásmo silnic II. a III. třídy | |
| | | ostatní komunikace a plochy, parkoviště (DO) | |
| | | autobusová zastávka | |
| | | cyklotrasa | |
| | | cyklostezka | |
| | | turistická značená cesta | |

Technická infrastruktura


- | | | | |
|------|-------|---|--|
| Stav | Návrh | | |
| | | vodovodní síť | |
| | | vodní zdroj (Tlv) | |
| | | vodojem (Tlv) | |
| | | hranice ochranného pásma vodovodní sítě | |
| | | splašková kanalizace (Tlk) | |
| | | čistička odpadních vod (Tlk) | |
| | | dešťová kanalizace (Tlk) | |
| | | hranice ochranného pásma kanalizace | |
| | | vyhlášené záplavové území | |

- | | | | |
|--|--|----------------------------------|--|
| | | vedení elektro - nn (Tle) | |
| | | vedení elektro - vn (Tle) | |
| | | vedení elektro - vvn (Tle) | |
| | | trafostanice (Tle) | |
| | | sdělovací vedení (Tls) | |
| | | hranice ochranného pásma elektro | |

- | | | | |
|--|--|------------------------------------|--|
| | | plynovod (Tlp) | |
| | | hranice ochranného pásma plynovodu | |
| | | VEŘEJNÉ PROSTRANSTVÍ (PV) | |

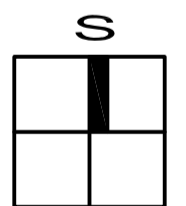

Měřítko 1:5000

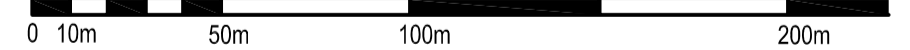

SVOJANOV
ÚZEMNÍ PLÁN
HLAVNÍ VÝKRES - DOPRAVNÍ A
TECHNICKÁ INFRASTRUKTURA
ČÁST 2