


Obvod komplexní pozemkové úpravy
v k.ú. Tutleky a části k.ú. Slaveno u RK

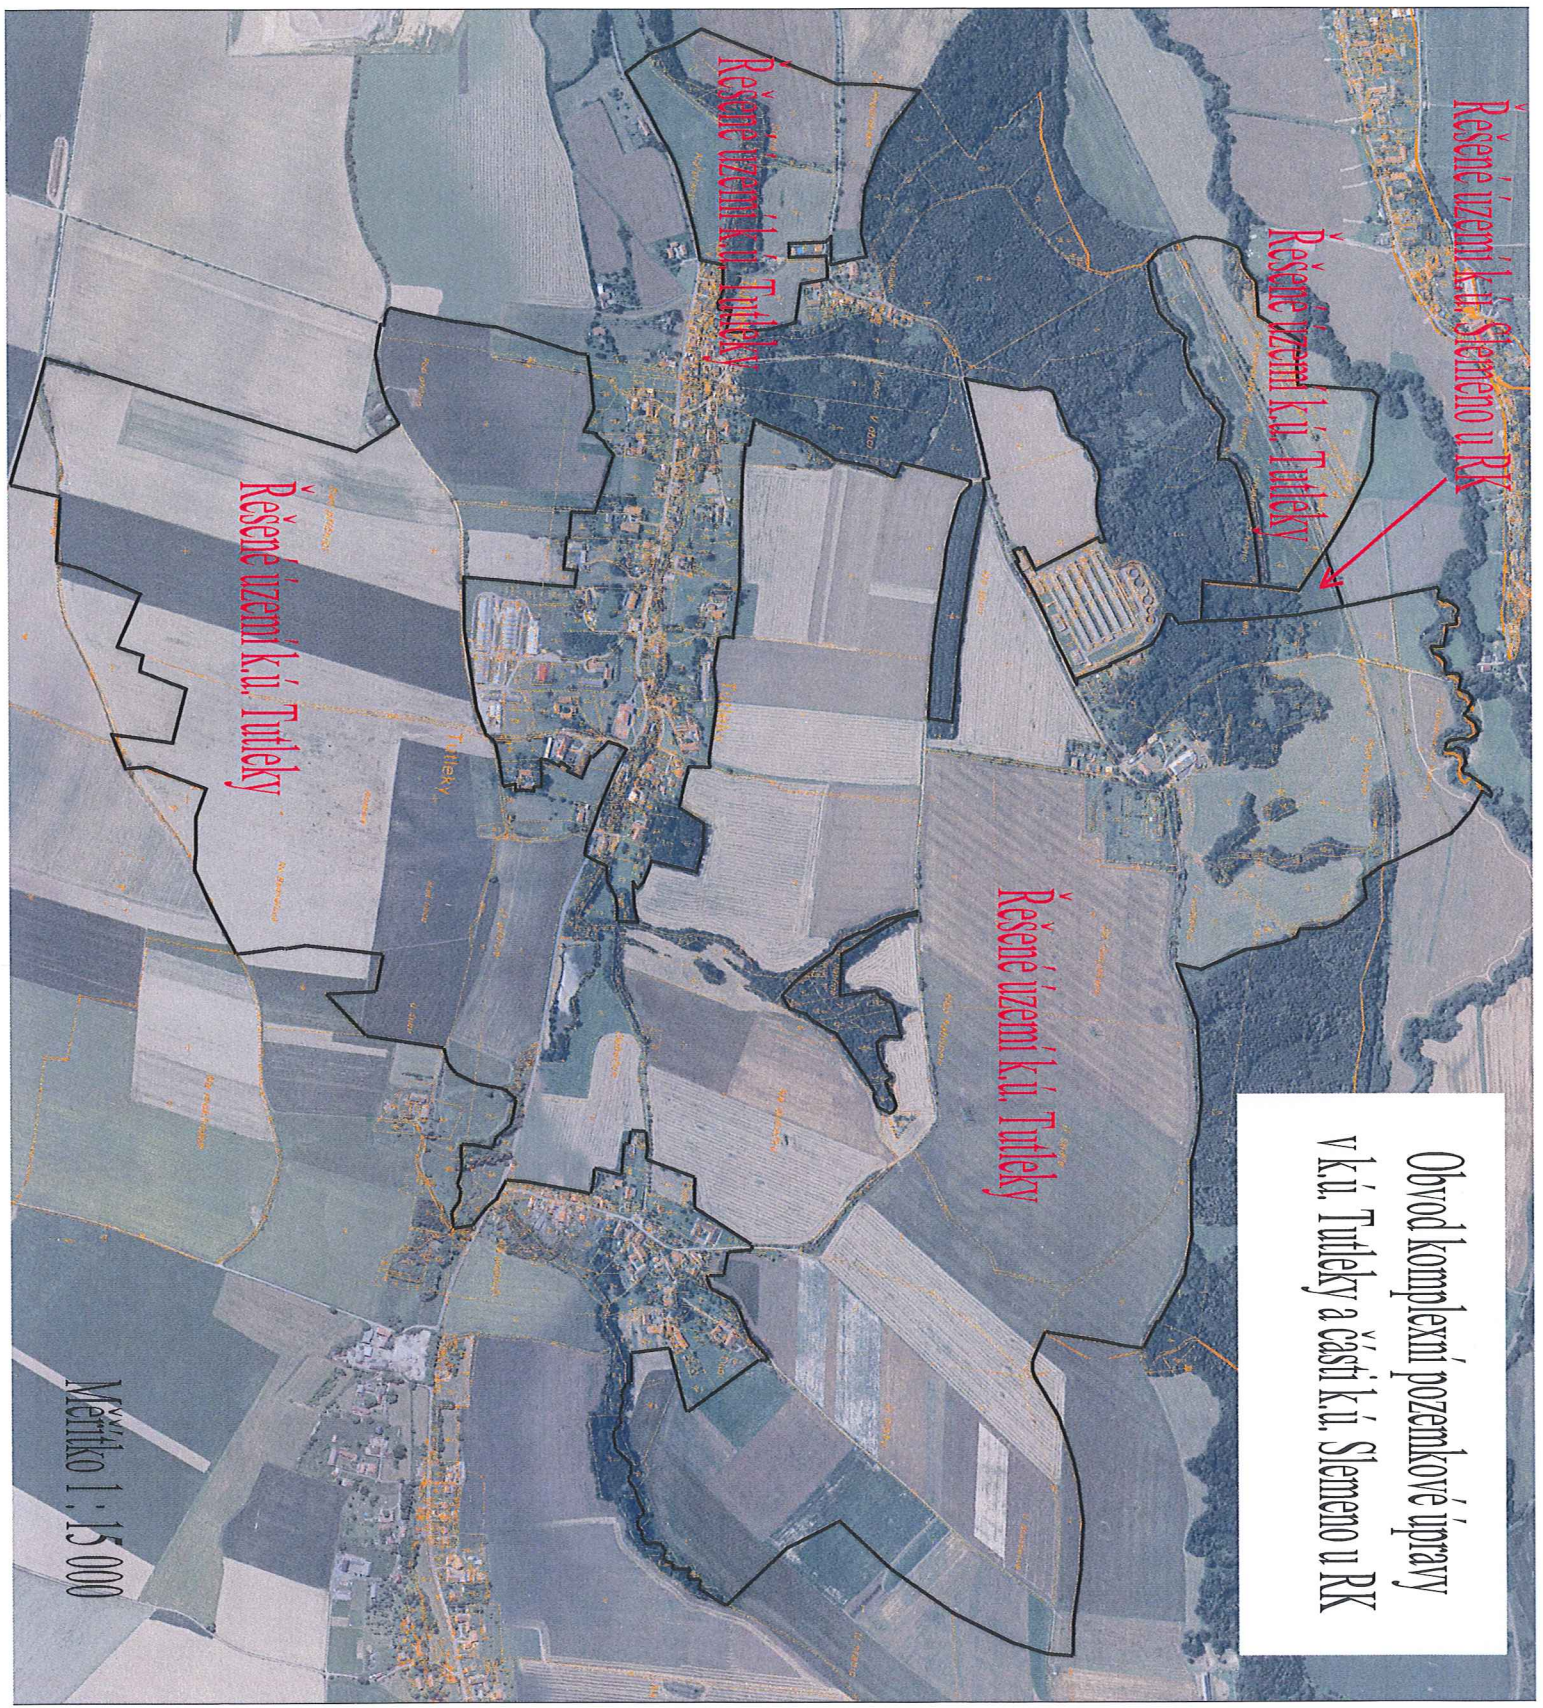

Měřítko 1 : 15 000