


Prin 5759/16/Nb

Situace dopravního řešení – Synkov-Slemeno, silnice II/318

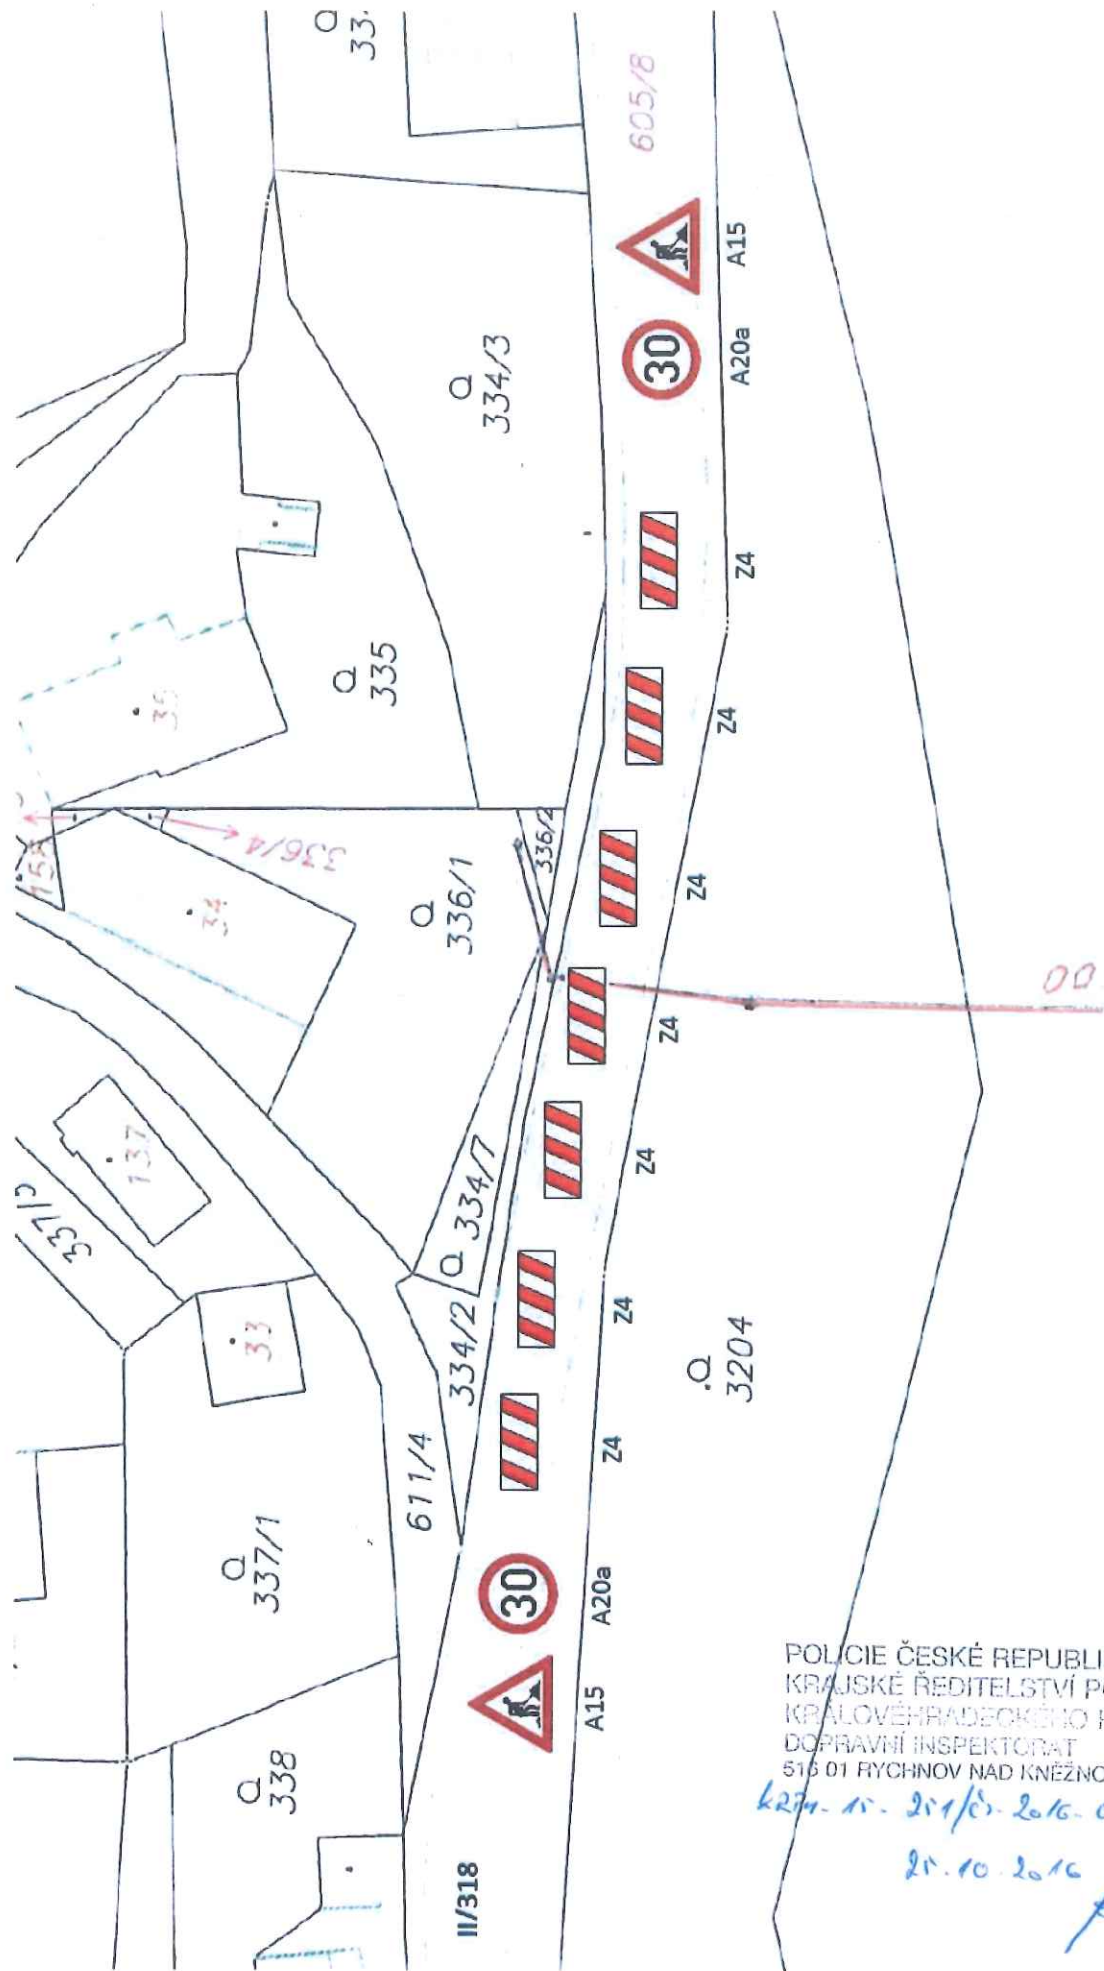

POLICIE ČESKÉ REPUBLIKY
 KRAJSKÉ ŘEDITELSTVÍ POLICIE
 KRÁLOVÉHRADECKÉHO KRAJE
 DOPRAVNÍ INSPEKTORÁT
 516 01 RYCHNOV NAD KNEŽNOU

6274-15-2016-2016-010706

25.10.2016