
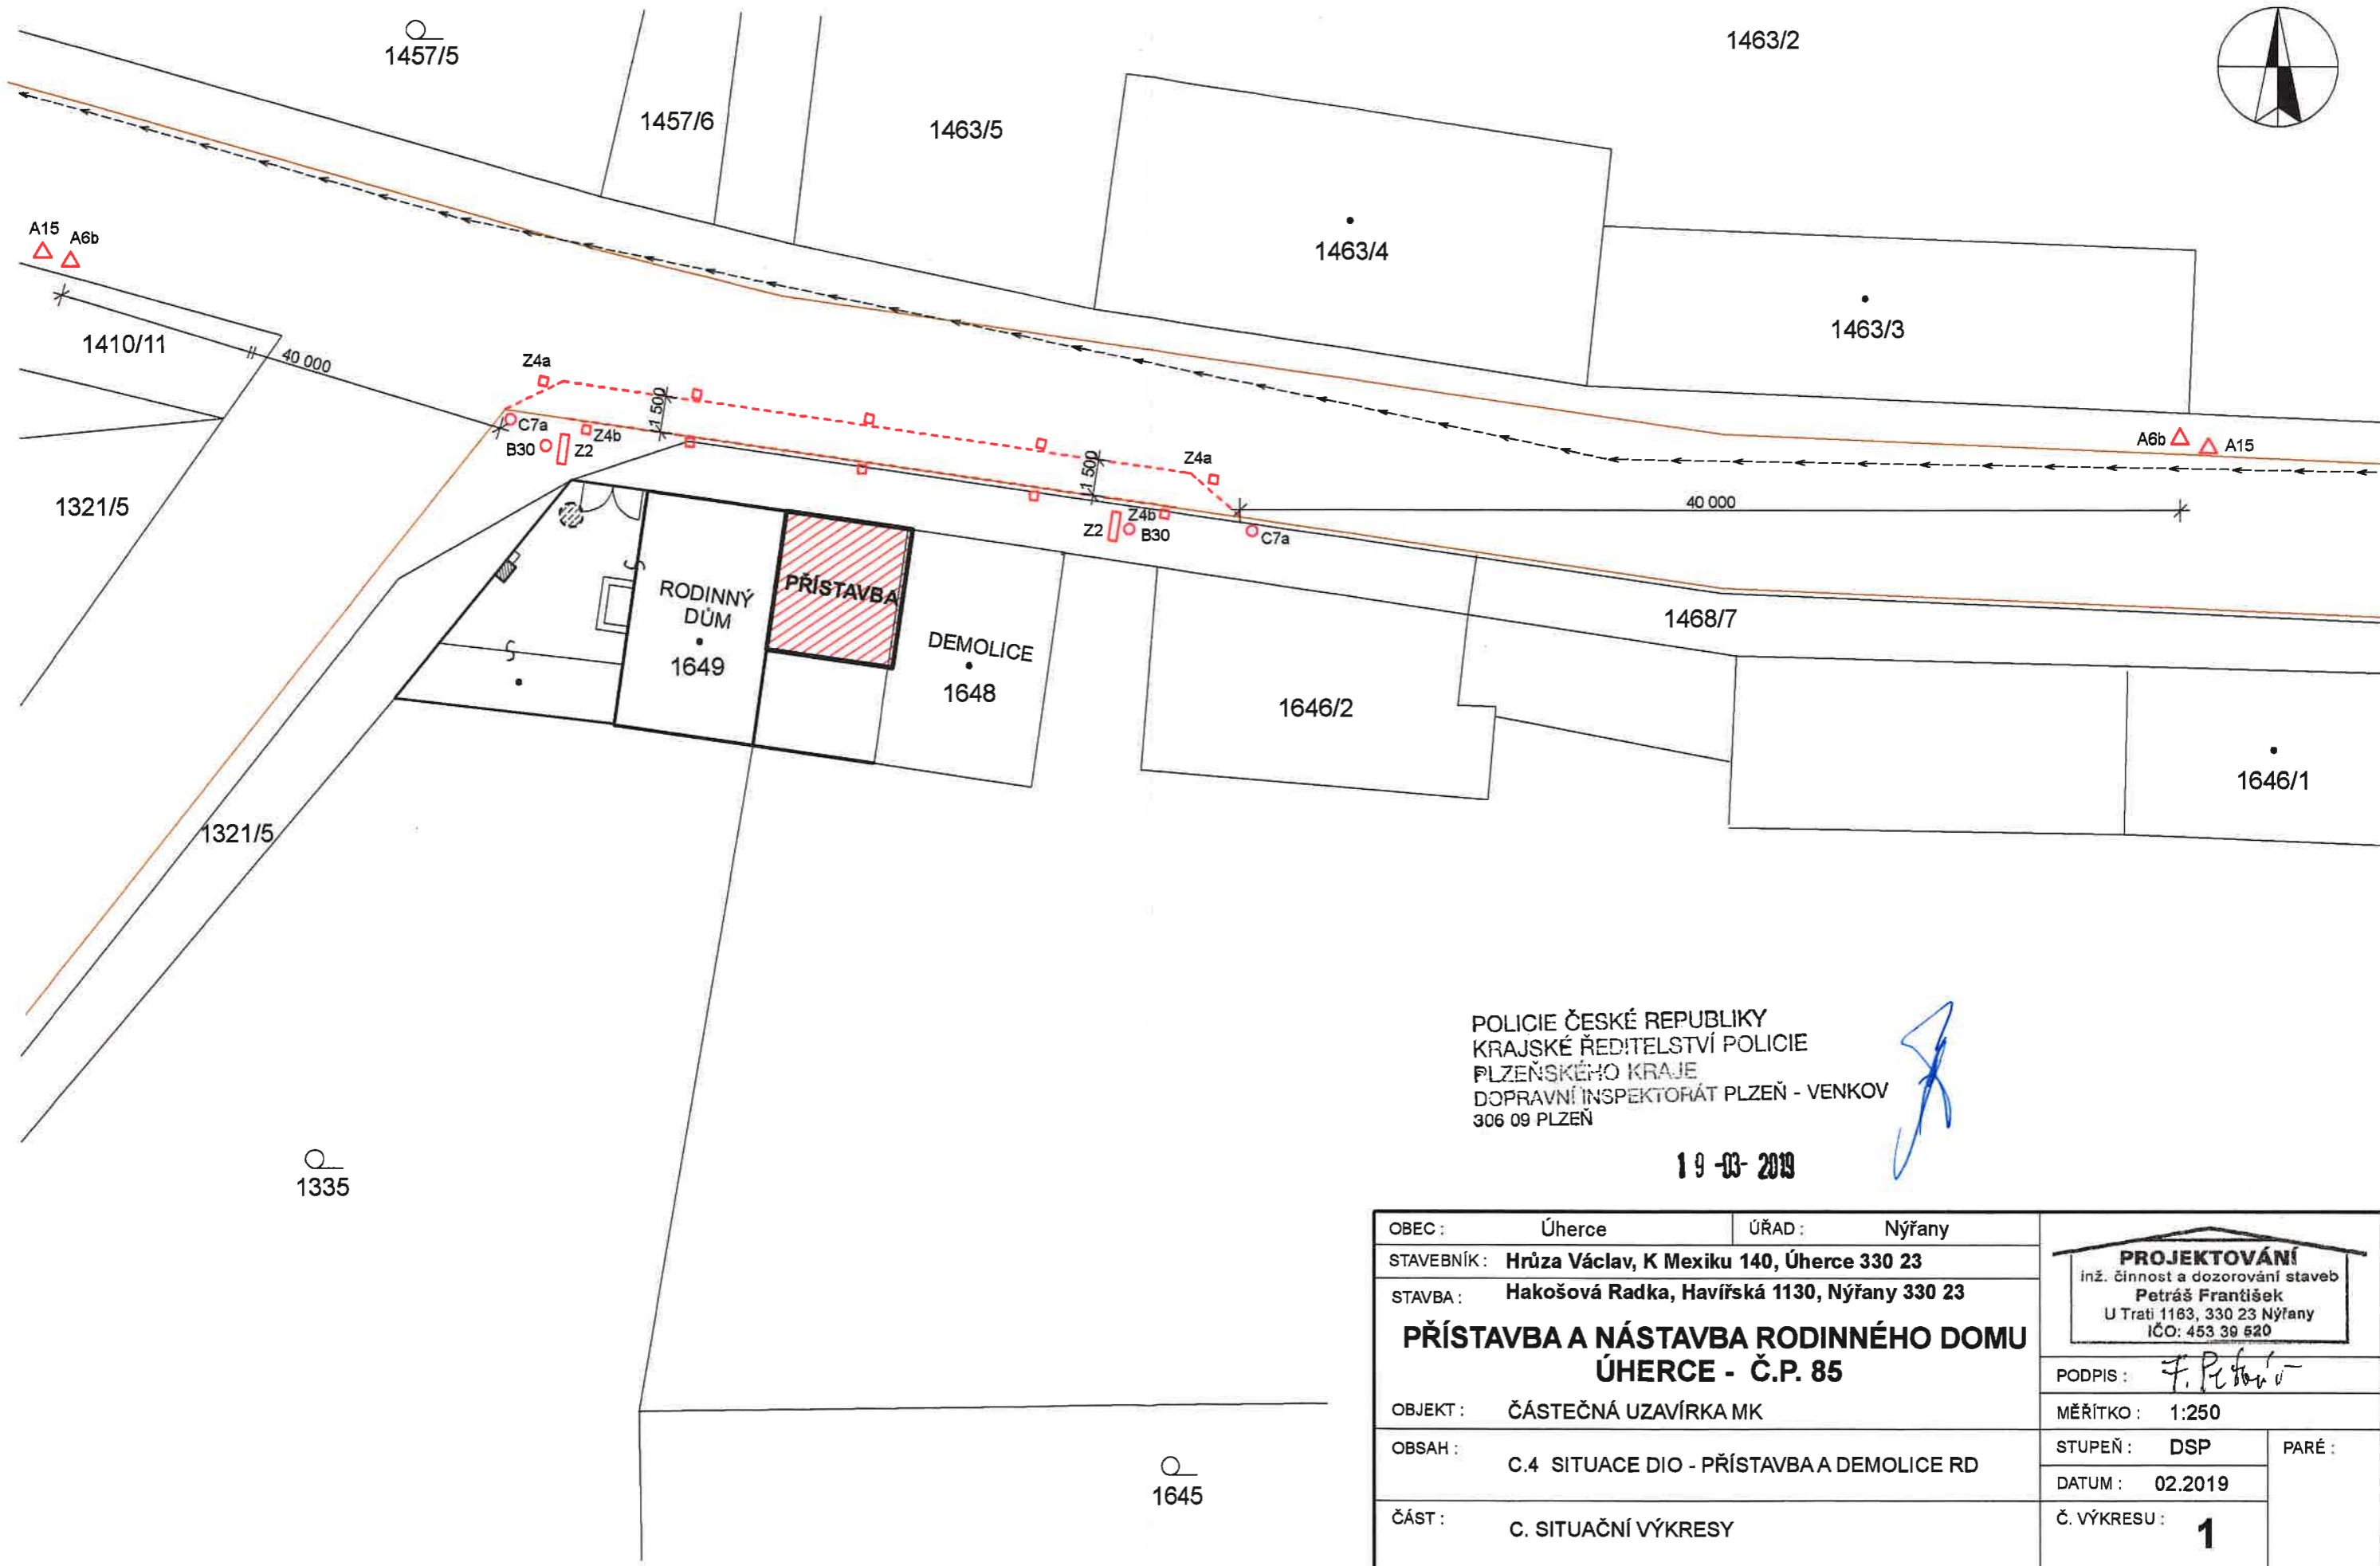


# SITUAČNÍ VÝKRES - DIO M 1:250

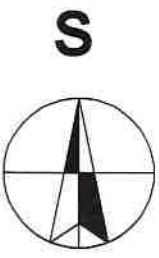

POLICIE ČESKÉ REPUBLIKY  
 KRAJSKÉ ŘEDITELSTVÍ POLICIE  
 PLZEŇSKÉHO KRAJE  
 DOPRAVNÍ INSPEKTORÁT PLZEŇ - VENKOV  
 306 09 PLZEŇ

19-03-2019

OBEC :	Úherce	ÚŘAD :	Nýřany	<p><b>PROJEKTOVÁNÍ</b>                  inž. činnost a dozorování staveb  <b>Petráš František</b>                  U Trati 1163, 330 23 Nýřany                  IČO: 453 39 520</p>	
STAVEBNÍK :	Hrůza Václav, K Mexiku 140, Úherce 330 23				
STAVBA :	Hakošová Radka, Havířská 1130, Nýřany 330 23				
<b>PŘÍSTAVBA A NÁSTAVBA RODINNÉHO DOMU                  ÚHERCE - Č.P. 85</b>					
OBJEKT :	ČÁSTEČNÁ UZAVÍRKA MK			PODPIS :	
OBSAH :	C.4 SITUACE DIO - PŘÍSTAVBA A DEMOLICE RD			MĚŘÍTKO :	1:250
ČÁST :	C. SITUAČNÍ VÝKRESY			STUPEŇ :	DSP
				DATUM :	02.2019
				Č. VÝKRESU :	<b>1</b>