


Priloha č. 1
k záměru 04/572/20

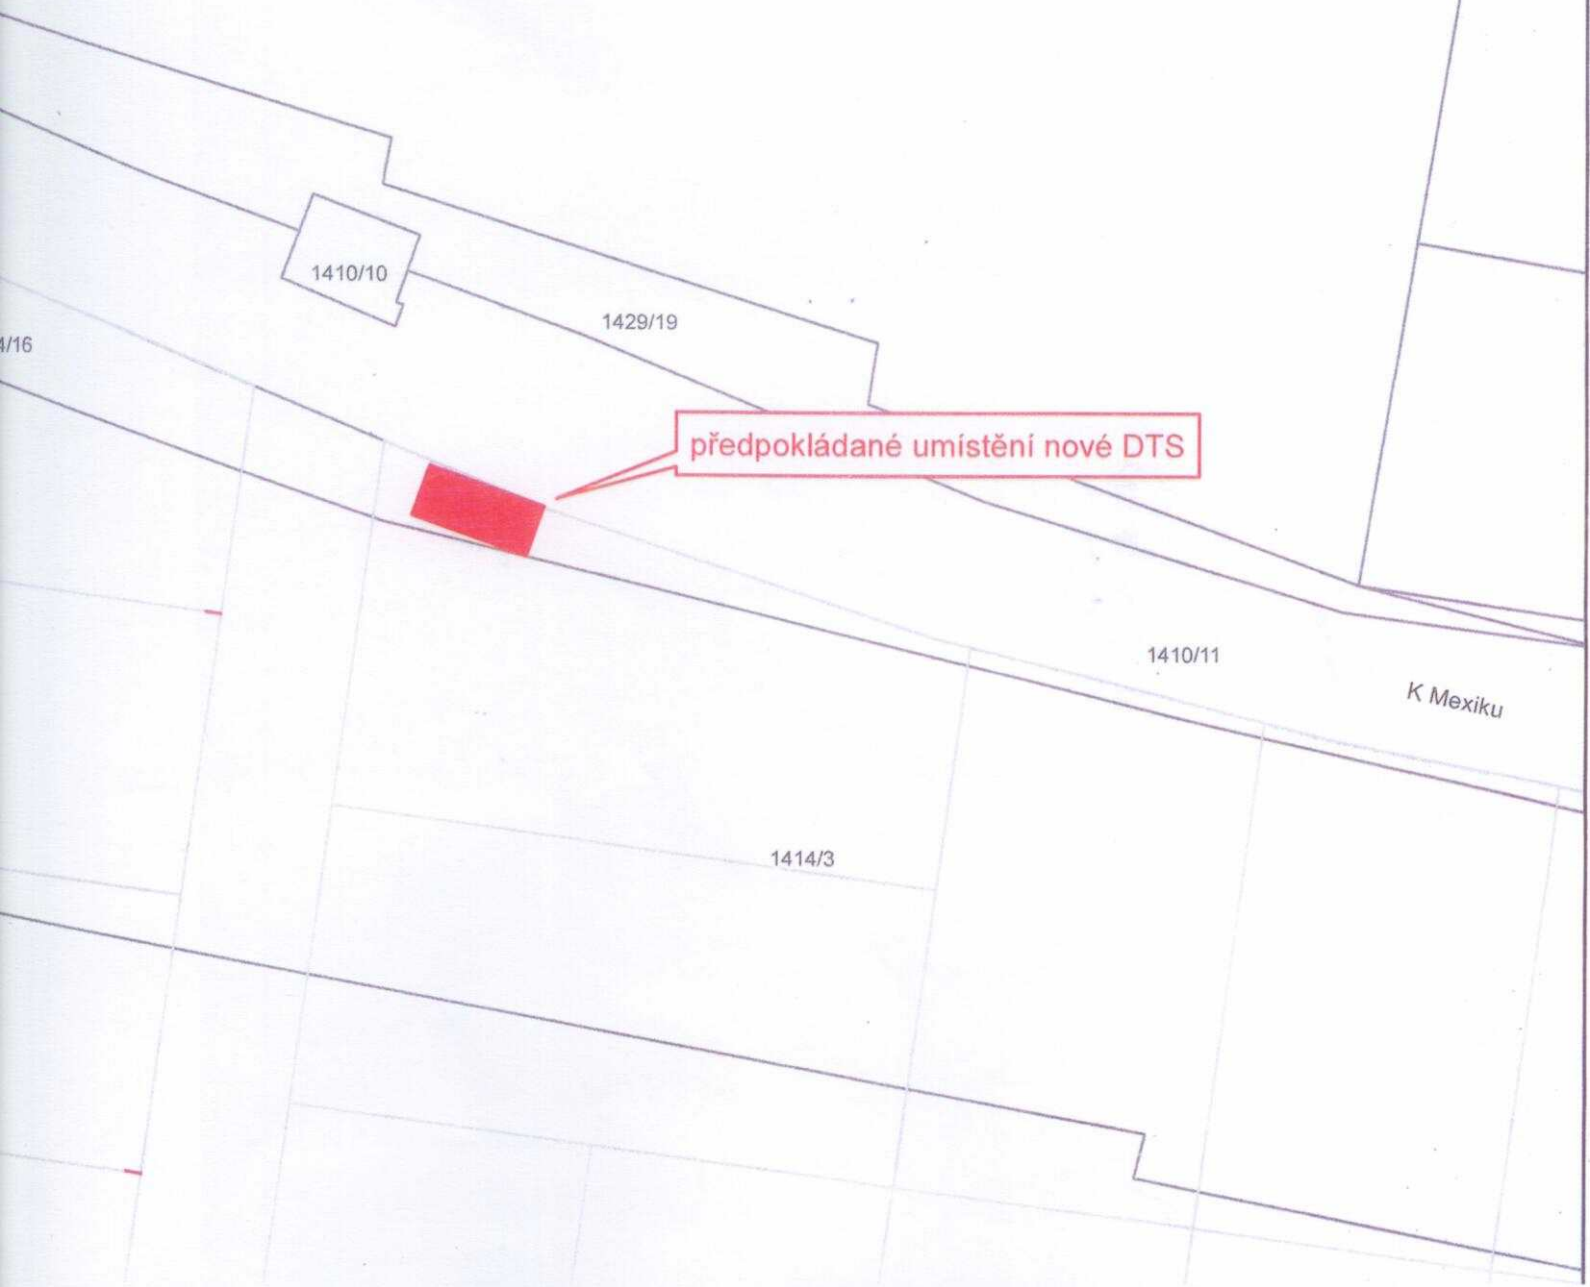

1410/10

1429/19

předpokládané umístění nové DTS

1410/11

K Mexiku

1414/3