


# DIO- Úherce

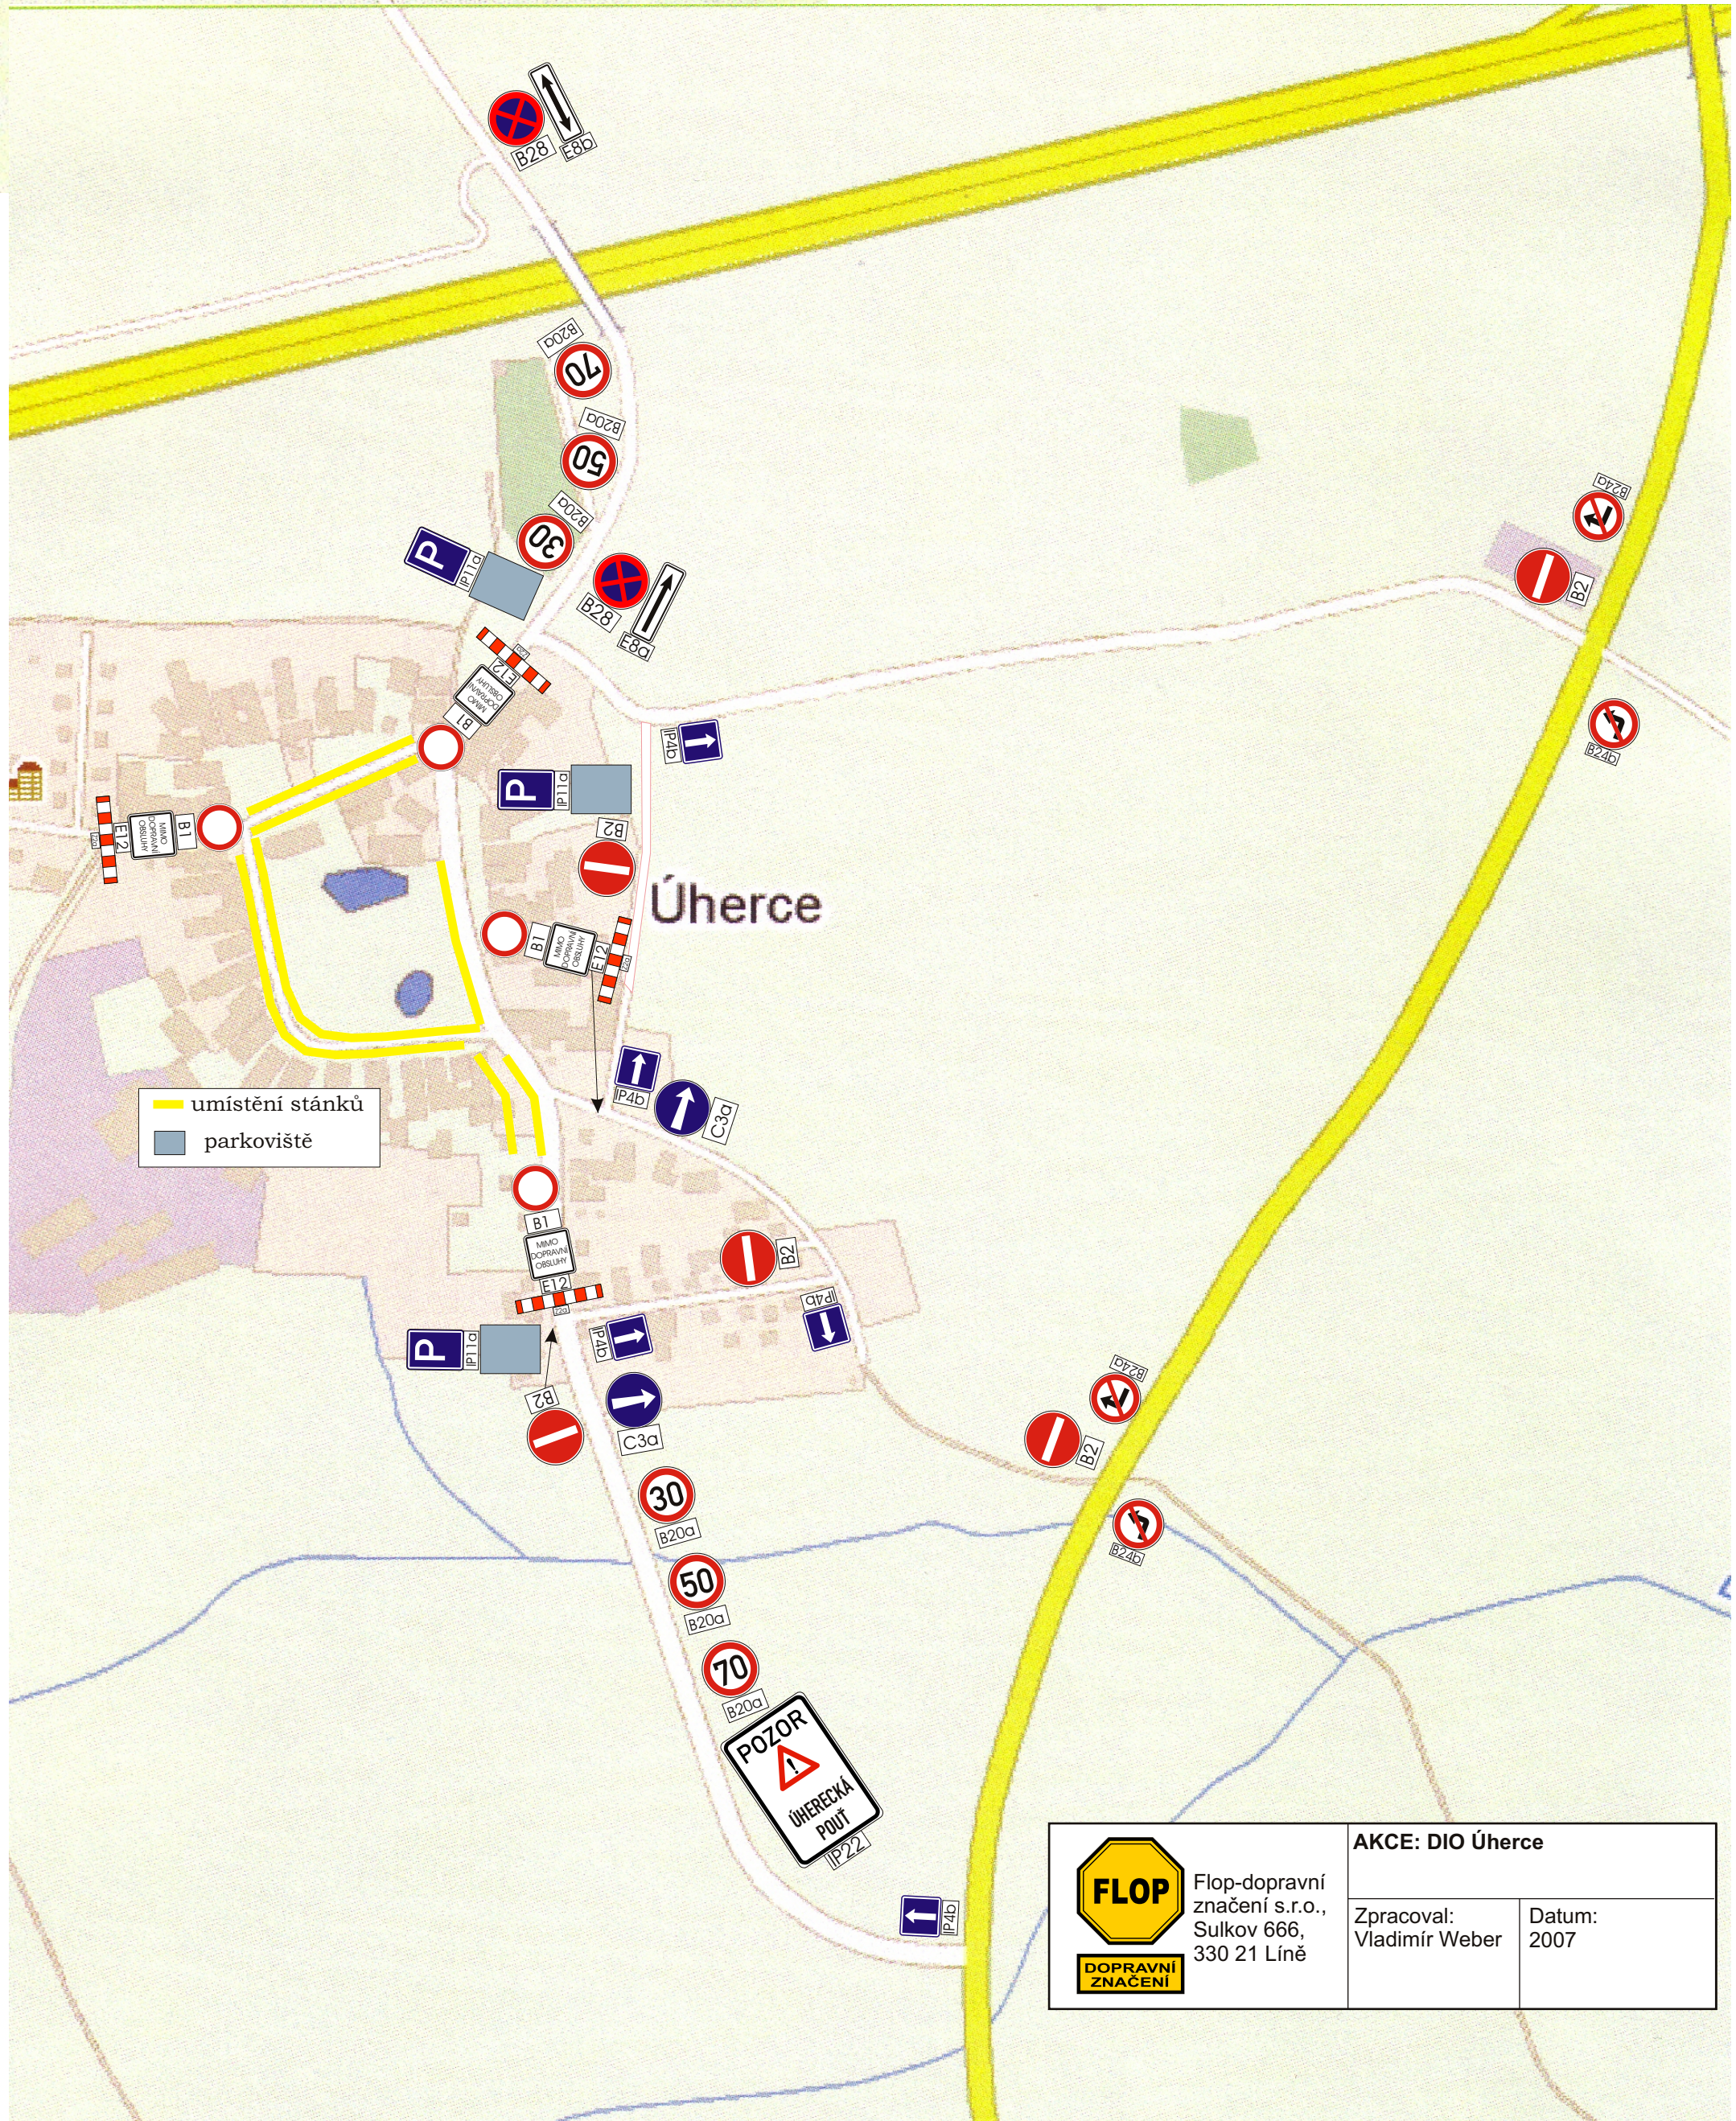

— umístění stánků  
 parkoviště

	<b>AKCE: DIO Úherce</b> Flop-dopravní značení s.r.o., Sulkov 666, 330 21 Líně	
	Zpracoval: Vladimír Weber	Datum: 2007