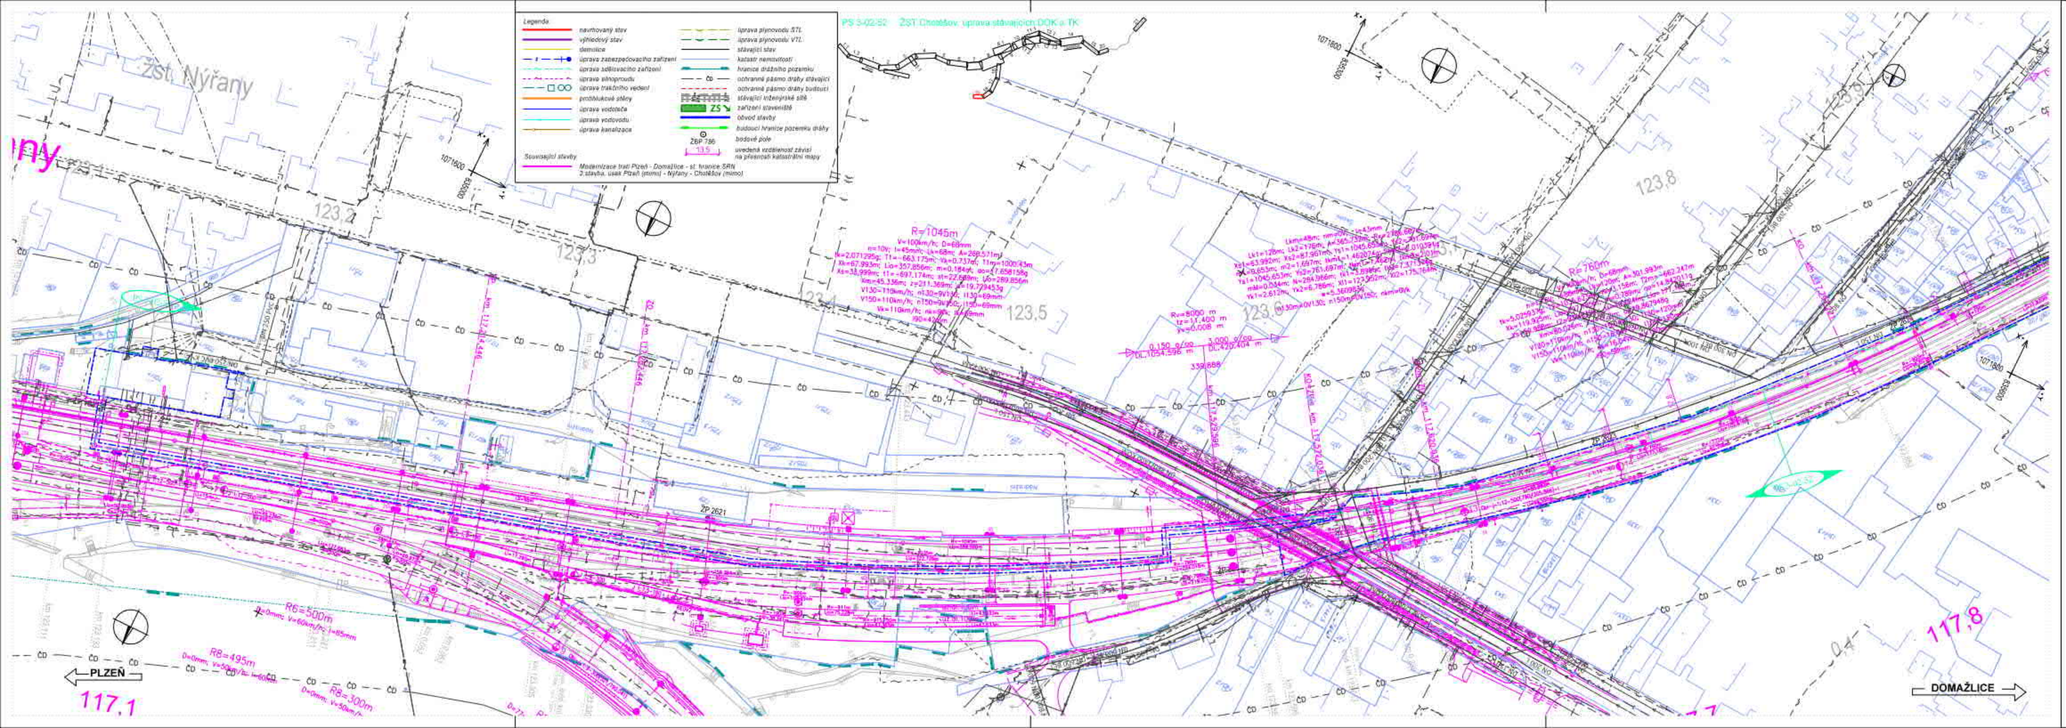

VÝŠKOVÝ SYSTÉM Bpv

SOUŘADNICOVÝ SYSTÉM S-JTSK

Číslo změny:	Obsah změny:	Datum změny:
01	aktualizace 06/2021	06/2021
02	Doplnění dle výzvy ZN/2084/OSH/21	04/2022
03	-	-

Objednatel:

Správa železniční dopravní cesty, státní organizace
Dlážděná 1003/7, 110 00 Praha 1

Stavební správa západ
Sokolovská 278/1955, 190 00 Praha 9

Generální projektant:

SUDOP PRAHA a.s.
Olšanská 1a
130 80 Praha 3
tel.: +420 267 094 111
e-mail: praha@sudop.cz

Vedoucí týmu: ING. PAVEL LANGER
Asistent vedoucího týmu: ING. VLADISLAV ŠEFL

Středisko: ŽELEZNIČNÍCH TRATÍ A UZLŮ

Vedoucí střediska:	Odpovědný projektant SO, IO, PS:	Vypracoval:	Kontroloval:
ING. JIŘÍ SYROVÝ	ING. PETR MAHDAL	JITKA MARTINCOVÁ	ING. PETR MAHDAL

Název akce:
MODERNIZACE TRATI PLZEŇ - DOMAŽLICE - ST. HRANICE SRN, 1.STAVBA, NOVÁ TRAŤ PLZEŇ (MIMO) - STOD (VČETNĚ)

Číslo smlouvy: 16 418 201

Projektový stupeň: DUR

Část:
SITUAČNÍ VÝKRESY

Datum: 05/2020

KOORDINAČNÍ SITUAČNÍ VÝKRES

Číslo části: C.3

Název přílohy:
KOORDINAČNÍ SITUAČNÍ VÝKRES STÁVAJÍCÍ KM 123,100 - KM 123,900

Měřítko: 1:1000

Počet formátů: 5 x A4

Číslo přílohy: **19**

OBCHODNÍ JMÉNO SUDOP PRAHA AKCIOVÁ SPOLEČNOST SE SÍDLEM OLŠANSKÁ 1A/130 80 PRAHA 3 ZAPSÁNA V OBCHODNÍM REJSTŘÍKU VEDENÉM MĚSTSKÝM SOUDEM V PRAZE, ODDÍL B, VLOŽKA 6 459 IČO 60193913 DIČ CZ60193913