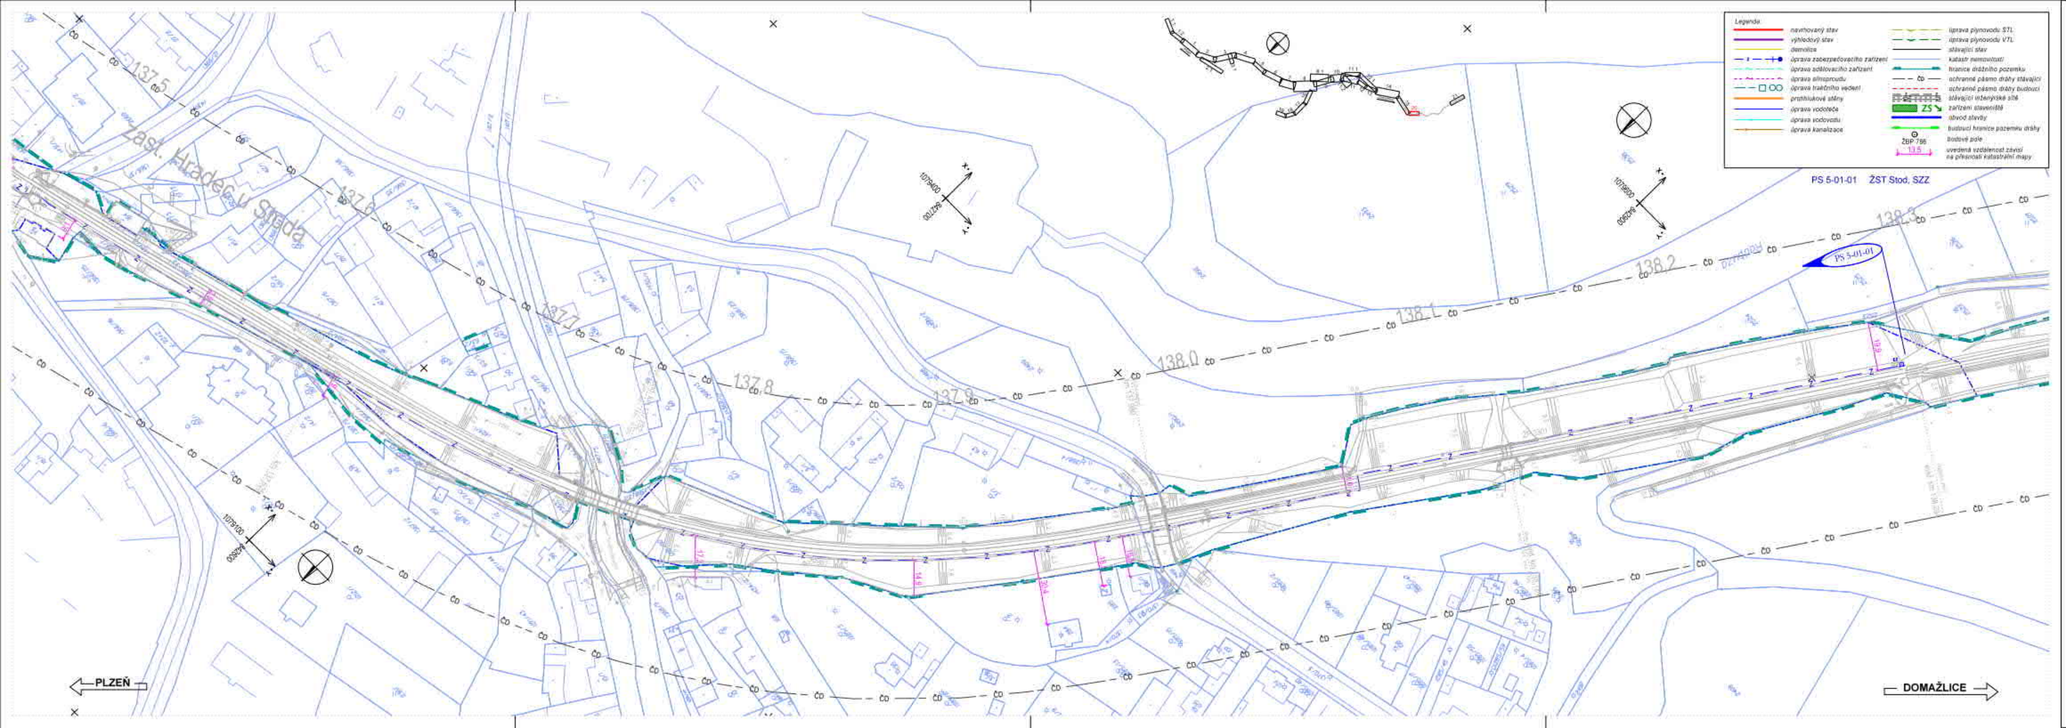


VÝŠKOVÝ SYSTÉM Bpv

SOUŘADNICOVÝ SYSTÉM S-JTSK

| Číslo změny: | Obsah změny: | Datum změny: |
|---|---|---|
| 01 | aktualizace 06/2021 | 06/2021 |
| 02 | Doplnění dle výzvy ZN/2084/DSH/21 | 04/2022 |
| 03 | - | - |

Objednatel:
Správa železniční dopravní cesty, státní organizace
Dlážděná 1003/7, 110 00 Praha 1
Stavební správa západ
Sokolovská 278/1955, 190 00 Praha 9

Generální projektant:
SUDOP PRAHA a.s.
Olšanská 1a
130 80 Praha 3
tel.: +420 267 094 111
e-mail: praha@sudop.cz

Vedoucí týmu: ING. PAVEL LANGER
Asistent vedoucího týmu: ING. VLADISLAV ŠEFL

Středisko:
ŽELEZNIČNÍCH TRATÍ A UZLŮ

| Vedoucí střediska: | Odpovědný projektant SO, IO, PS: | Vypracoval: | Kontroloval: |
|---|---|---|---|
| ING. JIŘÍ SYROVÝ | ING. PETR MAHDAL | JITKA MARTINCOVÁ | ING. PETR MAHDAL |

Název akce:
**MODERNIZACE TRATI PLZEŇ - DOMAŽLICE - ST. HRANICE SRN, 1.STAVBA, NOVÁ TRAŤ PLZEŇ (MIMO) - STOD (VČETNĚ)**

Číslo smlouvy: 16 418 201

Projektový stupeň: DUR

Část:
SITUAČNÍ VÝKRESY

Datum: 05/2020

KOORDINAČNÍ SITUAČNÍ VÝKRES

Číslo části: C.3

Název přílohy:
**KOORDINAČNÍ SITUAČNÍ VÝKRES STÁVAJÍCÍ KM 137,500 - KM 138,300**

Měřítko: 1:1000

Počet formátů: 5 x A4

Číslo přílohy: **20**

OBSAHUJÍCÍ JE JEDNOT PLNĚ VE SMYSLU PŘEDPISŮ PRO AUTORSKÝ ZÁKON, AUTORSKÝ ZÁKON ČÁST NEMŮŽE BÝT BEZ ZÁVISLÉ SOUHLASU SUDOP PRAHA a.s.