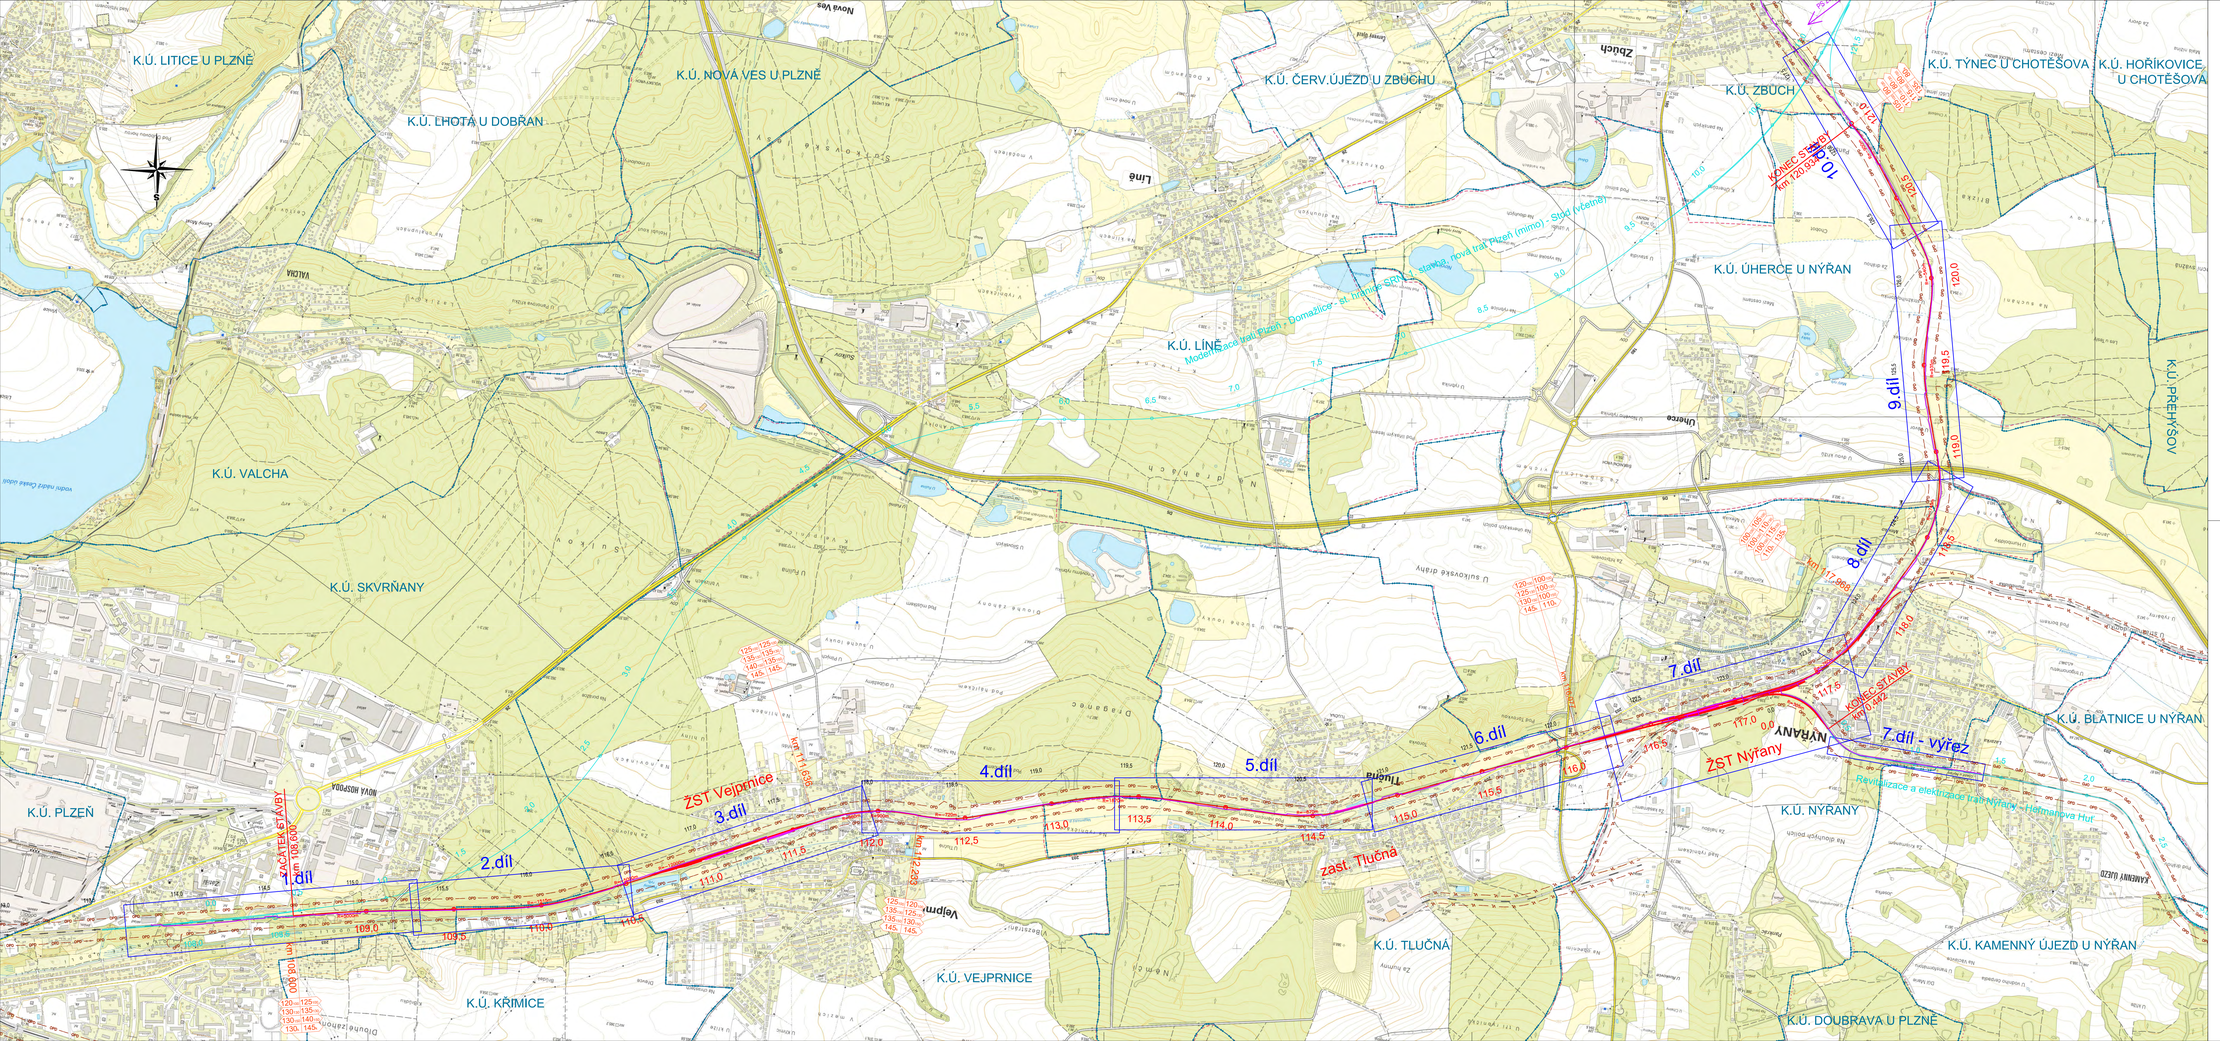

LEGENDA:

- HRANICE KATASTRÁLNÍCH ÚZEMÍ
- KOLEJE
- NAVAZUJÍCÍ STAVBY
- ZABEZPEČOVACÍ A SDĚLOVACÍ KABELY
- STANICE, ZASTÁVKA
- OPS — OPS — OCHRANNÉ PÁSMO DRÁHY
- VL — VL — OCHRANNÉ PÁSMO VLEČKY
- 1.díl — KLAD DÍLŮ KOO SITUACE

ČISTOPIS 09/2020

Změna	Název změny:	Datum:	Provedl:	Podpis:

Investor, objednatel: SPRÁVA ŽELEZNIC — Správa železnic, s. o., Dlážděná 1003/7, 110 00 Praha 1 - Nové Město

Koresp. adresa: Správa železnic, s. o., Stavební správa západ, Sokolovská 278/1955, 190 00 Praha 9

Zpracovatel: METROPROJEKT Praha a.s., Argentinská 1621/38, 170 00 Praha 7, gen. ředitel: Ing. David Krása, tel.: +420 296 184 122, info@metroprojekt.cz

Zpracovatel: METROPROJEKT — Soupisy číslo:

Ved.:	Ing. Václav Křivánek	Podpis:
tel.: +420 296 184 330		
Spolupráce:	Ing. Václav Křivánek	Podpis:
Stupeň:	DUR	

Název stavby: Modernizace trati Plzeň - Domažlice - st. hranice SRN, 2. stavba, úsek Plzeň (mimo) - Nýřany - Chotěšov (mimo)

Zpracovatelské středisko:	S-60	Název části dílu: Situace stavby — C
tel.: +420 296 184 247		
Vedoucí střediska:	Ing. Petr Zobal	Podpis:
Odpovědný projektant:	Olga Autratová	Podpis:
Vyhotovil:	Olga Autratová	Podpis:
Kontroloval:	Ing. Václav Křivánek	Podpis:
Číslo zakázky:	V20/2041	Datum: 09/2020
Měřítko:	14 x A4	Měřítko: 1:10000

Název přílohy: C.1 Situační výkres širších vztahů

Číslo dílu: 001

IČO: 17 | 7062 | 03 | 01 | 00 | 00