

OZNÁMENÍ

Oznamujeme všem vlastníkům a nájemcům pozemků v obci Úherce, že v termínu

říjen/2024 – leden/2025

**bude v této oblasti prováděna stavba, která řeší
připojení nového odběrného místa na pozemku p.č.
1878, 1879, 1877 (3x HJ 3x25A), dle projektu
vypracovaného firmou
OMEXOM GA Energo s.r.o..**

Montáž bude provádět firma OMEXOM GA Energo, s.r.o.,
Na Střílně 1929/8, 323 00 Plzeň - Bolevec,
tel.: 373303184, fax.: 377542385.
IČO: 49196812 DIČ: CZ-49196812


Společnost je zapsaná v obch. rejstříku u Krajského soudu v Plzni, odd.C a vl.4355

Oznámení je v souladu se zákonem č.458/2000Sb., novelizován z.č.670/2004.

Případná majetková újma na nemovitostech a porostech bude nahrazena dle téhož zákona.



OMEXOM GA Energo s.r.o.
Na Střílně 1929/8, Bolevec, 323 00 Plzeň
IČ: 49196812 • DIČ: CZ49196812
Tel.: 373 303 111 141

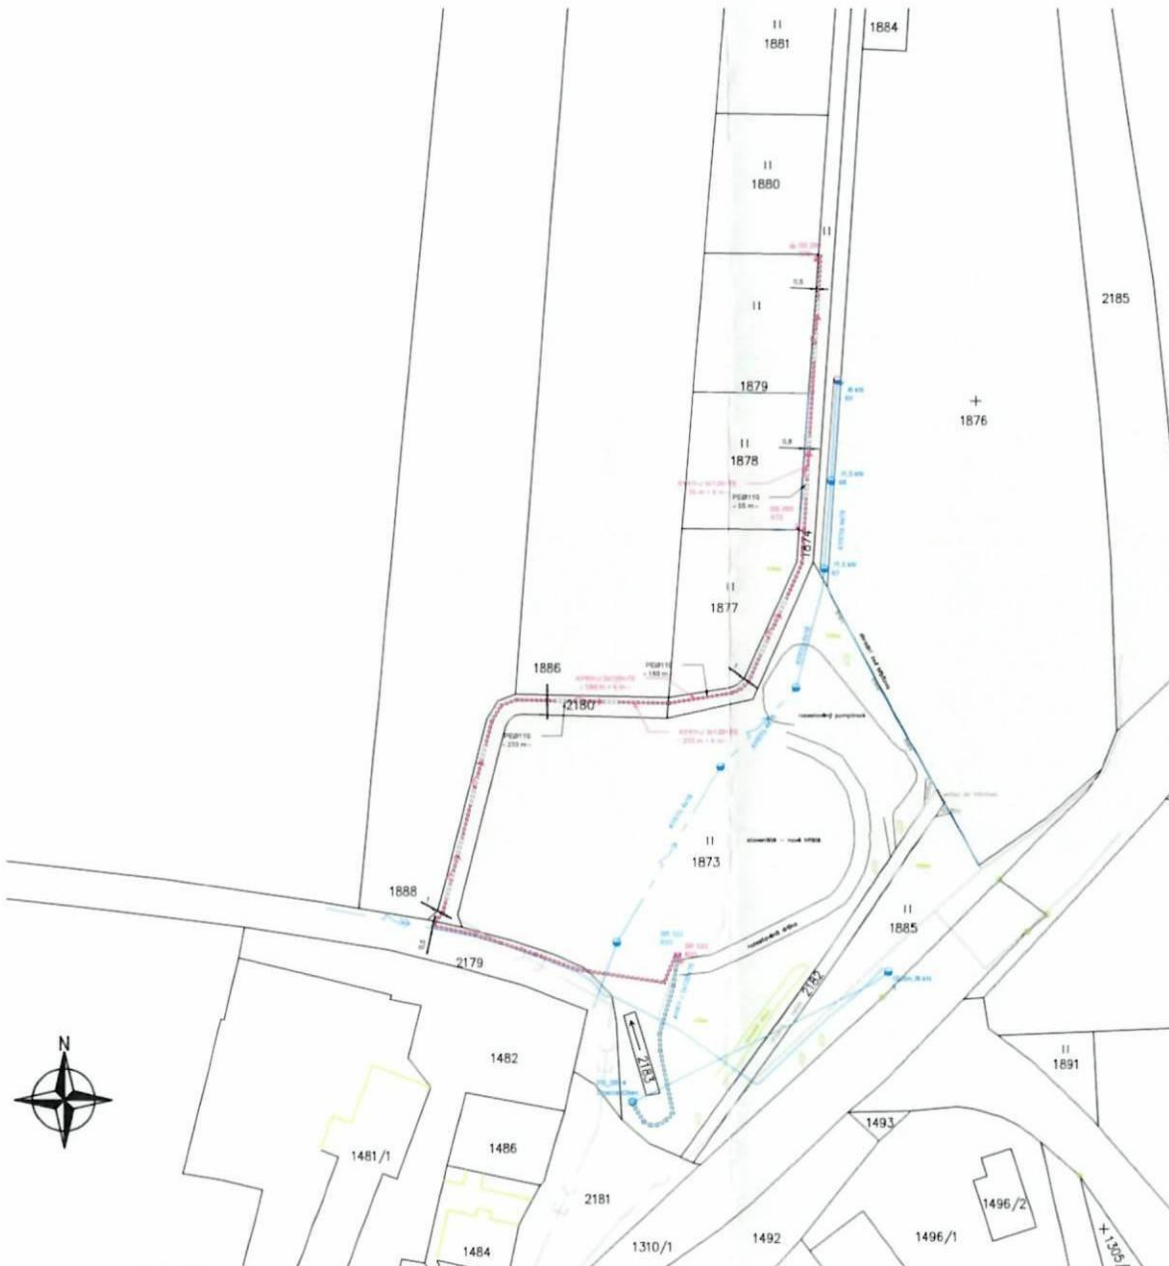

Legenda


- | | | |
|---|---|--|
| <p>Stávající zařízení ČEZ</p> <ul style="list-style-type: none"> nadzemní vedení NN betonový sloup, uzemnění pojistková skříň kabelové vedení NN <p>Montáž zařízení ČEZ NN</p> <ul style="list-style-type: none"> kabelové vedení NN pojistková skříň, uzemnění | <p>Výměna zařízení:</p> <ul style="list-style-type: none"> rozpojovací skříň <p>Ostatní značky:</p> <ul style="list-style-type: none"> štěrková komunikace hranice KN stavu číslo KN stavu stromy | <p>Ostatní sítě:</p> <ul style="list-style-type: none"> vodovod sdělovací vedení kanalizace |
|---|---|--|

Technické řešení:
 Stavba řeší připojení nového odběrného místa na pozemku p.č. 1878, 1879, 1877 (3x HJ 3x25A).
 Stávající pojistková skříň SJZ.X67 bude vyměněna za novou rozpojovací skříň SR 522 na pozemku p.č. 1879, k.u. Úherce u Nýřan. Stávající kabel vedený z DTS do X67 bude u nové rozpojovací skříně naspojován a zapojen do nové SR 522. Z nové rozpojovací skříně bude vyveden nový zemní kabel AYKY-J 3x120+70, uloženy ve volném terénu a pod plánovanou komunikací. a bude smýčkovat novou přípojovou skříň SJZ.X72 (SS200), umístěnou v plastovém pliši na hranici připojovaného pozemku p.č.1878 a bude ukončen v nové pojistkové skříně SJZ.X73 na pozemku p.č. 1879. Z dalšího volného vývodu v nové rozpojovací skříně bude vyveden nový kabel AYKY-J 3x120+70. který bude ukončen v nové pojistkové skříně SJZ.X73 na pozemku p.č. 1879.

Kabelové vedení bude uloženo v místní komunikaci v minimální hloubce 1 m v kabelové chráničce Koruflex Ø110.
 Délka nové kabelové trasy NN AYKY-J 3x120+70 je cca 2x233 m.
 Číslo evidenčního celku NN: NN 507531-0001

Poznámky:
 Napěťová hladina NN: 3 x 400/230 V, 50 Hz, TN-C. Ochrana před úrazem elektrickým proudem automatickým odpojením od zdroje dle ČSN 33 2000-4-41 (v aktuál. znění) a PNE 33 0000-1 (v aktuál. znění).

Ochranné pásmo:
 Ochranné pásmo podzemního vedení elektrizační soustavy do 110 kV (dle Energetického zákona 458/2000 Sb. č. 314/2009, §46 Ochranná pásma), tzn. 1 m po obou stranách krajního kabelu.
 Bude respektována min. vzdálenost od ostatních objektů a zařízení infrastruktury dle ČSN 73 6005.
 Zákres sítě podzemní a nadzemní infrastruktury je pouze orientační, přesné určení polohy nového vedení NN bude provedeno při realizaci po vytyčení stávajících sítí.
 Před započítím vlastních montážních (výkopových) prací je nutné dodržet podmínky stanovisek jednotlivých správců stávajících podzemních zařízení, tj. znovu ověřit existenci stávajícího podzemního zařízení.

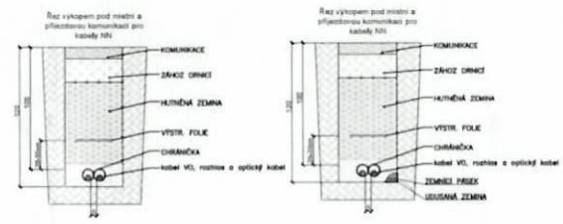

Napěťová hladina:	Umístění, identifikace lokality stavby:	Zastavěné/nezastavěné území:
NN: 3x0,4 kV, TNC	Kraj: Plzeňský, Okres: Pzeň-sever, k.ú. Úherce u Nýřan	zastavěné území

Vypracoval: Ing. Anna Tycová Přezkoumal: Ing. Kateřina Kováčová Schválil: Ing. K. Kováčová / 0202349	Akce: Úherce, PS, č.parc. 1878, kNN číslo stavby: IV-12-0022951	Číslo výkresu: C.3 Číslo zakázky: P.0662955.6.28 Stupeň PD: DPS Datum: 08 / 2024 Formát: 1 x A3 Měřítko: 1 : 1000 Archivní číslo: GA-P.0662955.6.28-C.3
 OMEXOM GA Energo s.r.o. Na Smělné 1929/B CZ - 323 00 Plzeň - Bolevec tel. +420 373 303 111	Investor: ČEZ Distribuce, a.s. Teplická 874/8 405 02 Děčín IV Název dokumentace: Koordinační situační výkres	