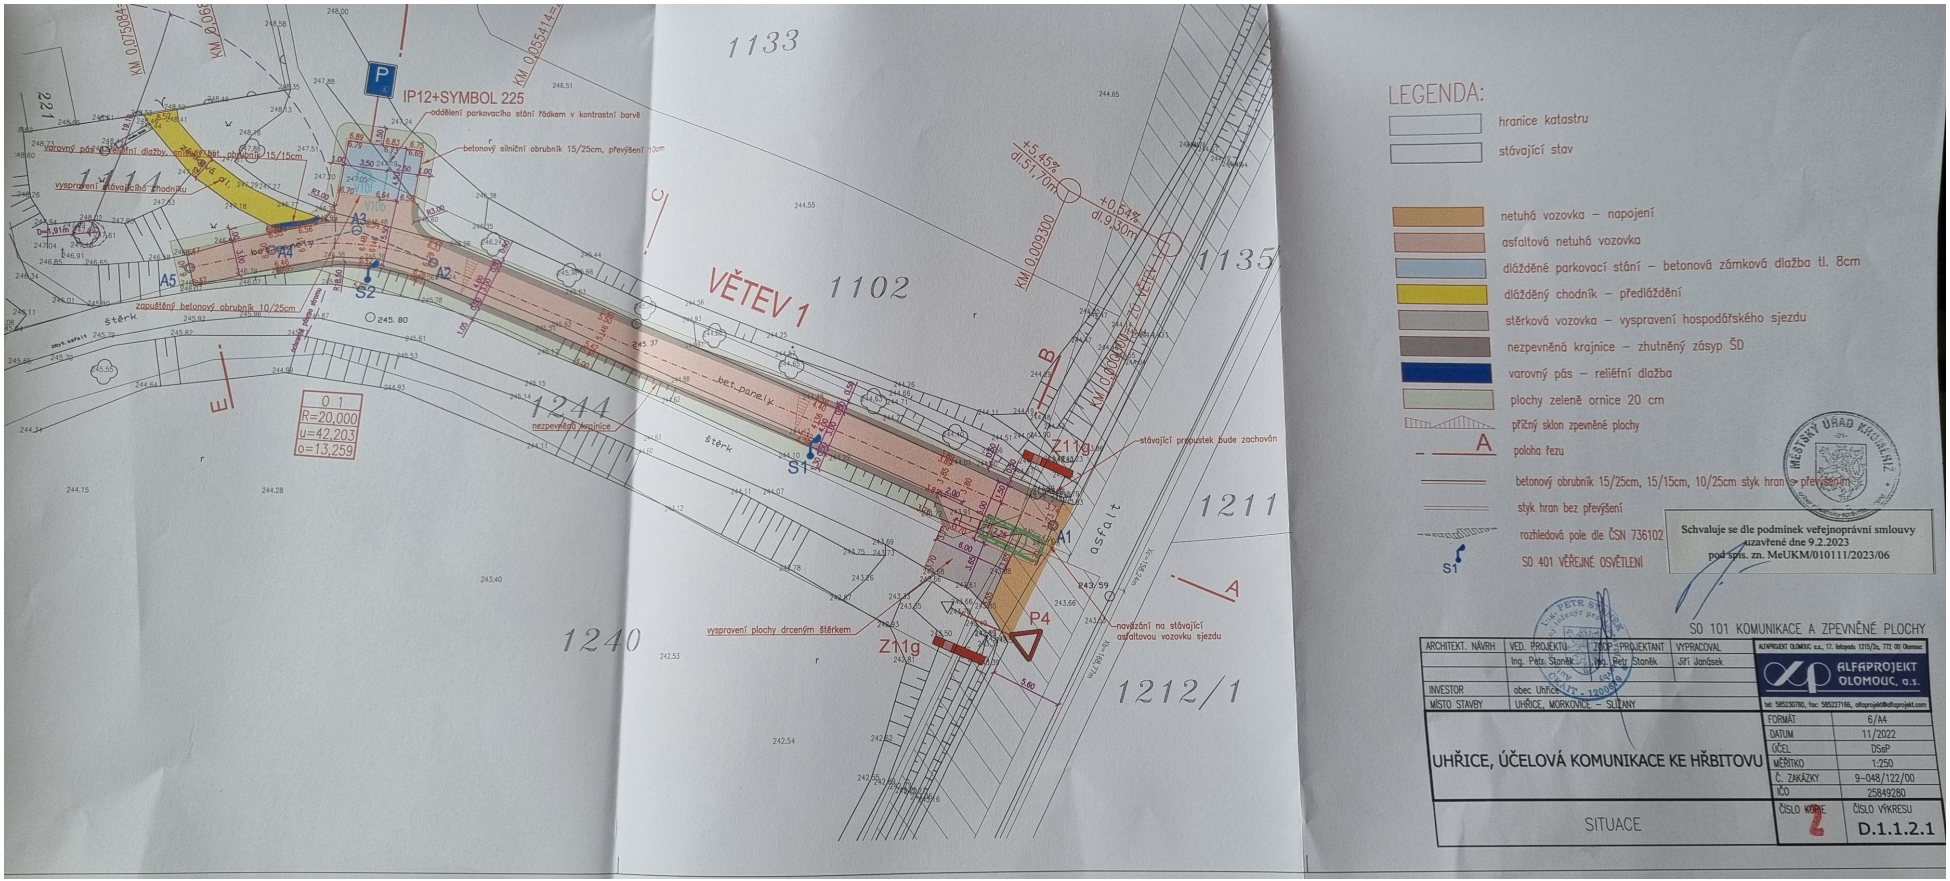
LEGENDA:
hranice katastru
stávající stav
netuhá vozovka – napojení
asfaltová netuhá vozovka
dlážděné parkovací stání – betonová zámková dlažba tl. 8cm
dlážděný chodník – předláždění
stěrková vozovka – vyspravení hospodářského sjezdu
nezpevněná krajnice – zhutněný zásyp ŠD
varovný pás – reliéfní dlažba
plochy zeleně ornice 20 cm
příčný sklon zpevněné plochy
poloha řezu
betonový obrubník 15/25cm, 15/15cm, 10/25cm styk hran s převýšením
styk hran bez převýšení
rozhledová pole dle ČSN 736102
SO 401 VEŘEJNÉ OSVĚTLENÍ
VĚTEV 1
IP12+SYMBOL 225
oddělení parkovacího stání řádkem v kontrastní barvě
betonový silniční obrubník 15/25cm, převýšení 10cm
vyspravení stávajícího chodníku
zapuštěný betonový obrubník 10/25cm
nezpevněná krajnice
vyspravení plochy drceným štěrkem
stávající propustek bude zachován
navázání na stávající asfaltovou vozovku sjezdu
štěrk
asfalt
bet. panely
Schvaluje se dle podmínek veřejnoprávní smlouvy
uzavřené dne 9.2.2023
pod spis. zn. MeUKM/010111/2023/06
SO 101 KOMUNIKACE A ZPEVNĚNÉ PLOCHY
ARCHITEKT. NÁVRH
VED. PROJEKTU
Ing. Petr. Staněk
ZODP. PROJEKTANT
Ing. Petr. Staněk
VYPRACOVAL
SPr. Jonůsek
INVESTOR
obec Uhřice
MÍSTO STAVBY
UHŘICE, MORKOVICE – SLŽANY
ALFAPROJEKT OLOMOUC, a.s.
FORMÁT 6/A4
DATUM 11/2022
ÚČEL DSŘP
MĚŘÍTKO 1:250
Č. ZAKÁZKY 9–048/122/00
IČO 25849280
UHŘICE, ÚČELOVÁ KOMUNIKACE KE HŘBITOVU
SITUACE
ČÍSLO KOPIE 2
ČÍSLO VÝKRESU D.1.1.2.1