


VÝKAZ DOSAVADNÍHO A NOVÉHO STAVU ÚDAJŮ KATASTRU NEMOVITOSTÍ													str.	1	
Dosavadní stav					Nový stav										
Označení pozemku parc. číslem	Výměra parcely		Druh pozemku Způsob využití	Označení pozemku parc. číslem	Výměra parcely		Druh pozemku Způsob využití	Typ stavby Způsob využití	Způsob určení výměry	Porovnání se stavem evidence právních vztahů					
	ha	m2			ha	m2				Díl přechází z pozemku označeného v katastru nemovitostí	Číslo listu vlastnictví	Výměra dílu		Označení dílu	
										ha	m2				
107		2 05	ostat.pl. jiná plocha	107		2 10	zast.pl.	č.p. rod.dům	2	99		10001		5	a
										107		173		2 05	celá
														2 10	
99		29 00	ostat.pl. ostat.komunikace	99		28 94	ostat.pl. ostat.komunikace		2	99		10001		28 94	
		31 05				31 04									


Pozn. - Rozdíly ve výměrách dosavadního a nového stavu plynou ze zaokrouhlení souřadnic a výměr dle odst.14.6 a) příl.vyhl.č.357/2013 Sb. v platném znění

Pozn. - Rozdíl mezi nově určenou výměrou a součtem jejich dílů vzniklý zaokrouhlením (příl.14.7b Vyhl.357/2013 v platném znění)

Seznam souřadnic (S-JTSK)

Číslo bodu	Souřadnice pro zápis do KN			Kód kvality	Poznámka
	Y	X			
126-87	554048,51	1155572,23	3		zídka
127-57	554052,36	1155583,05	3		roh budovy
127-189	554064,72	1155577,43	3		roh budovy
1	554057,02	1155570,83	3		roh budovy
2	554048,38	1155574,70	3		roh budovy
3	554052,19	1155583,13	3		roh budovy
4	554049,25	1155574,31	3		roh budovy
5	554058,83	1155574,83	3		roh budovy
6	554063,35	1155572,81	3		roh budovy
7	554065,33	1155577,15	3		roh budovy

GEOMETRICKÝ PLÁN pro vyznačení obvodu budovy a změnu hranice pozemku	Geometrický plán ověřil úředně oprávněný zeměměřický inženýr.	Stejnopis ověřil úředně oprávněný zeměměřický inženýr.
	Jméno, příjmení: Ing. Bronislav DUPAL	Jméno, příjmení: Ing. Bronislav DUPAL
	Číslo poločky seznamu úředně oprávněných zeměměřických inženýrů: 1858/99	Číslo poločky seznamu úředně oprávněných zeměměřických inženýrů: 1858/99
	Dne: 15.05.2024 Číslo: 313/2024	Dne: 17.05.2024 Číslo: 317/2024
	Náležitosti a přesnosti odpovídá právním předpisům	Tento stejnopis odpovídá geometrickému plánu v elektronické podobě uloženému v dokumentaci katastrálního úřadu.
Vyhotovil: GEODEZIE KROMĚŘÍŽ, spol.s r.o. Prusinovského 113/1 767 01 Kroměříž Číslo plánu: 207-105/2024 Okres: Kroměříž Obec: UHŘICE Kat. území: UHŘICE U KROMĚŘÍŽE Mapový list: DKM,VYŠKOV 1-7/34 Dosavadním vlastníkům pozemků byla poskytnuta možnost seznámit se v terénu s průběhem navrhovaných nových hranic, které byly označeny předepsaným způsobem: rohem budovy	Katastrální úřad souhlasí s očíslováním parcel. Stanislava Nábělková KÚ pro Zlínský kraj KP Kroměříž PGP-403/2024-708 2024.05.16 14:05:34 +02'00'	Ověření stejnopisu geometrického plánu v listinné podobě. 

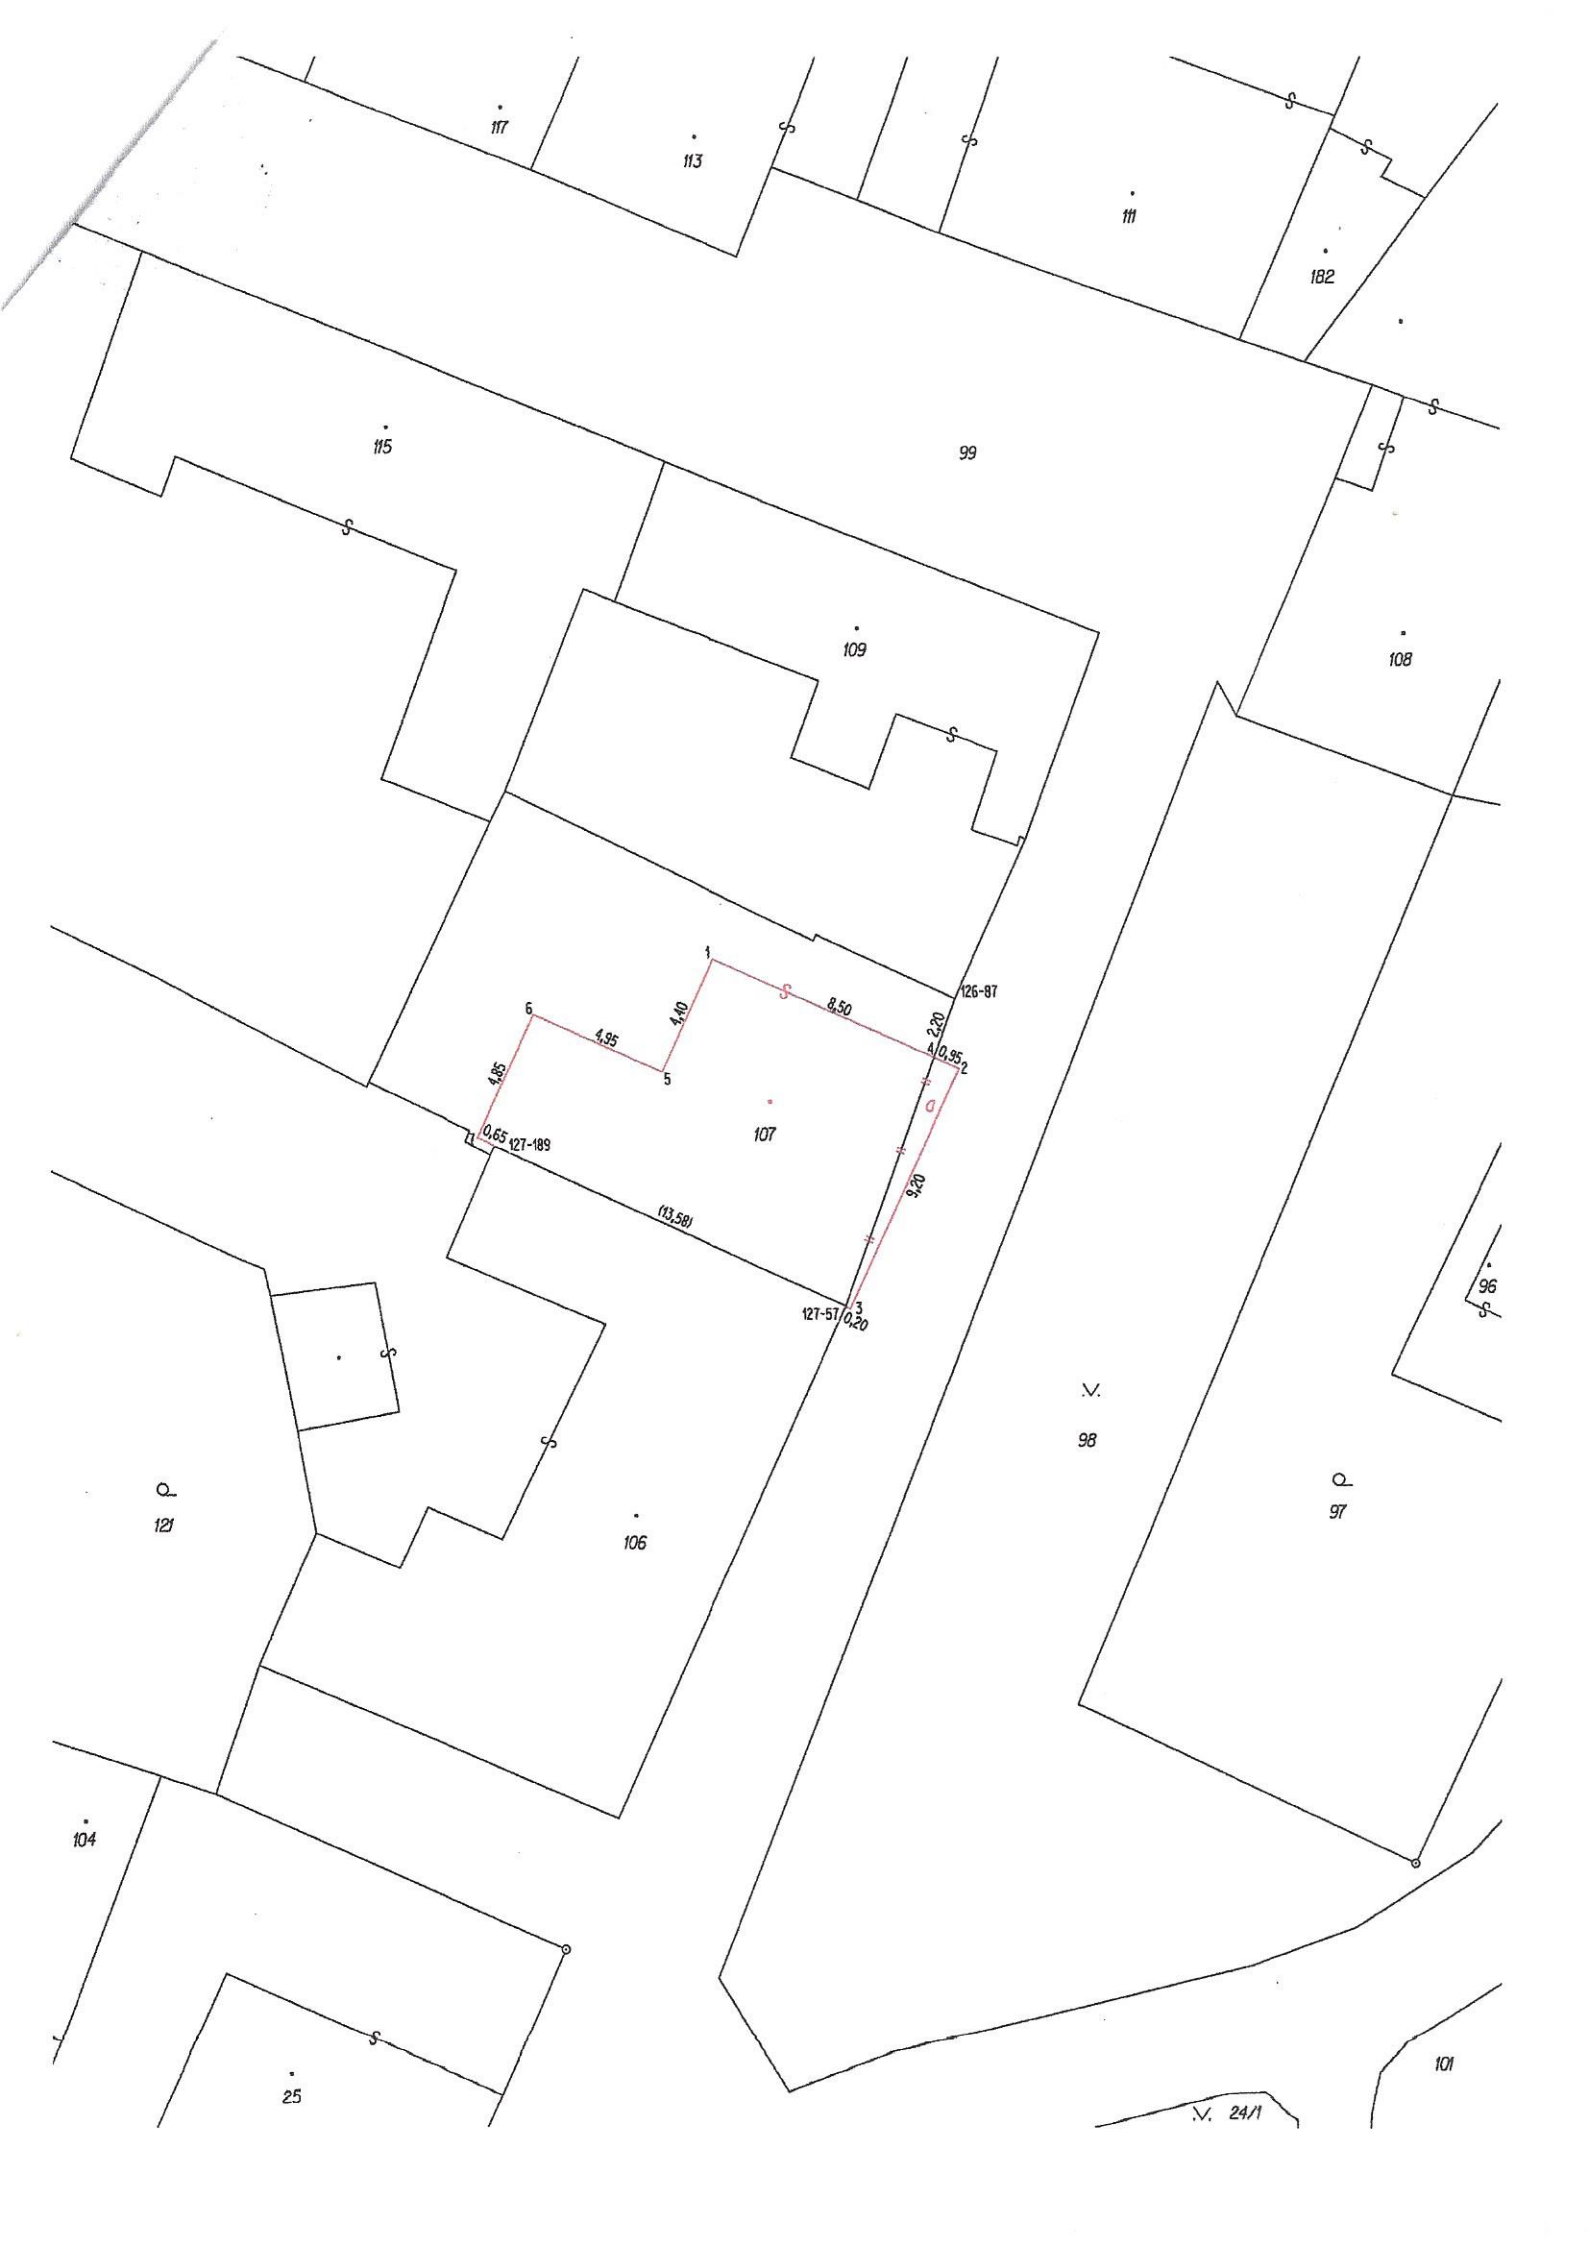

117

113

111

182

115

99

109

108

107

106

121

98

97

96

104

25

101

V. 24/1