
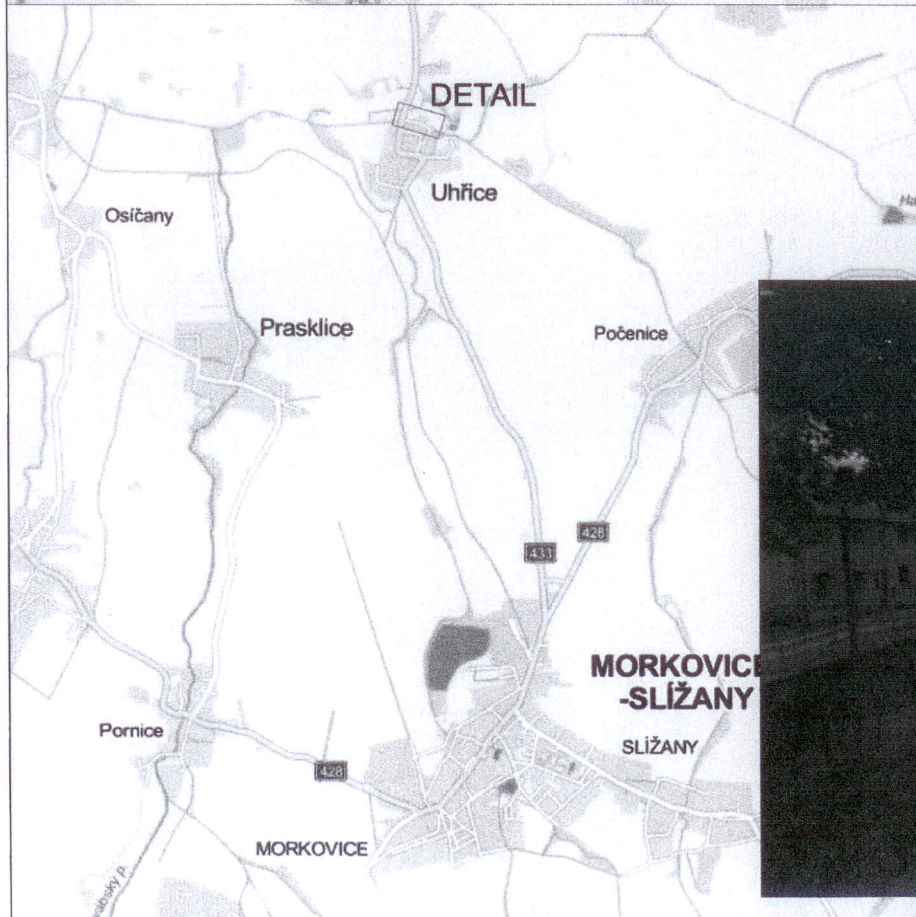


Č.j. KRPZ-90727-1/ČJ-2014-150806

Příloha č. 1

14-08-2014

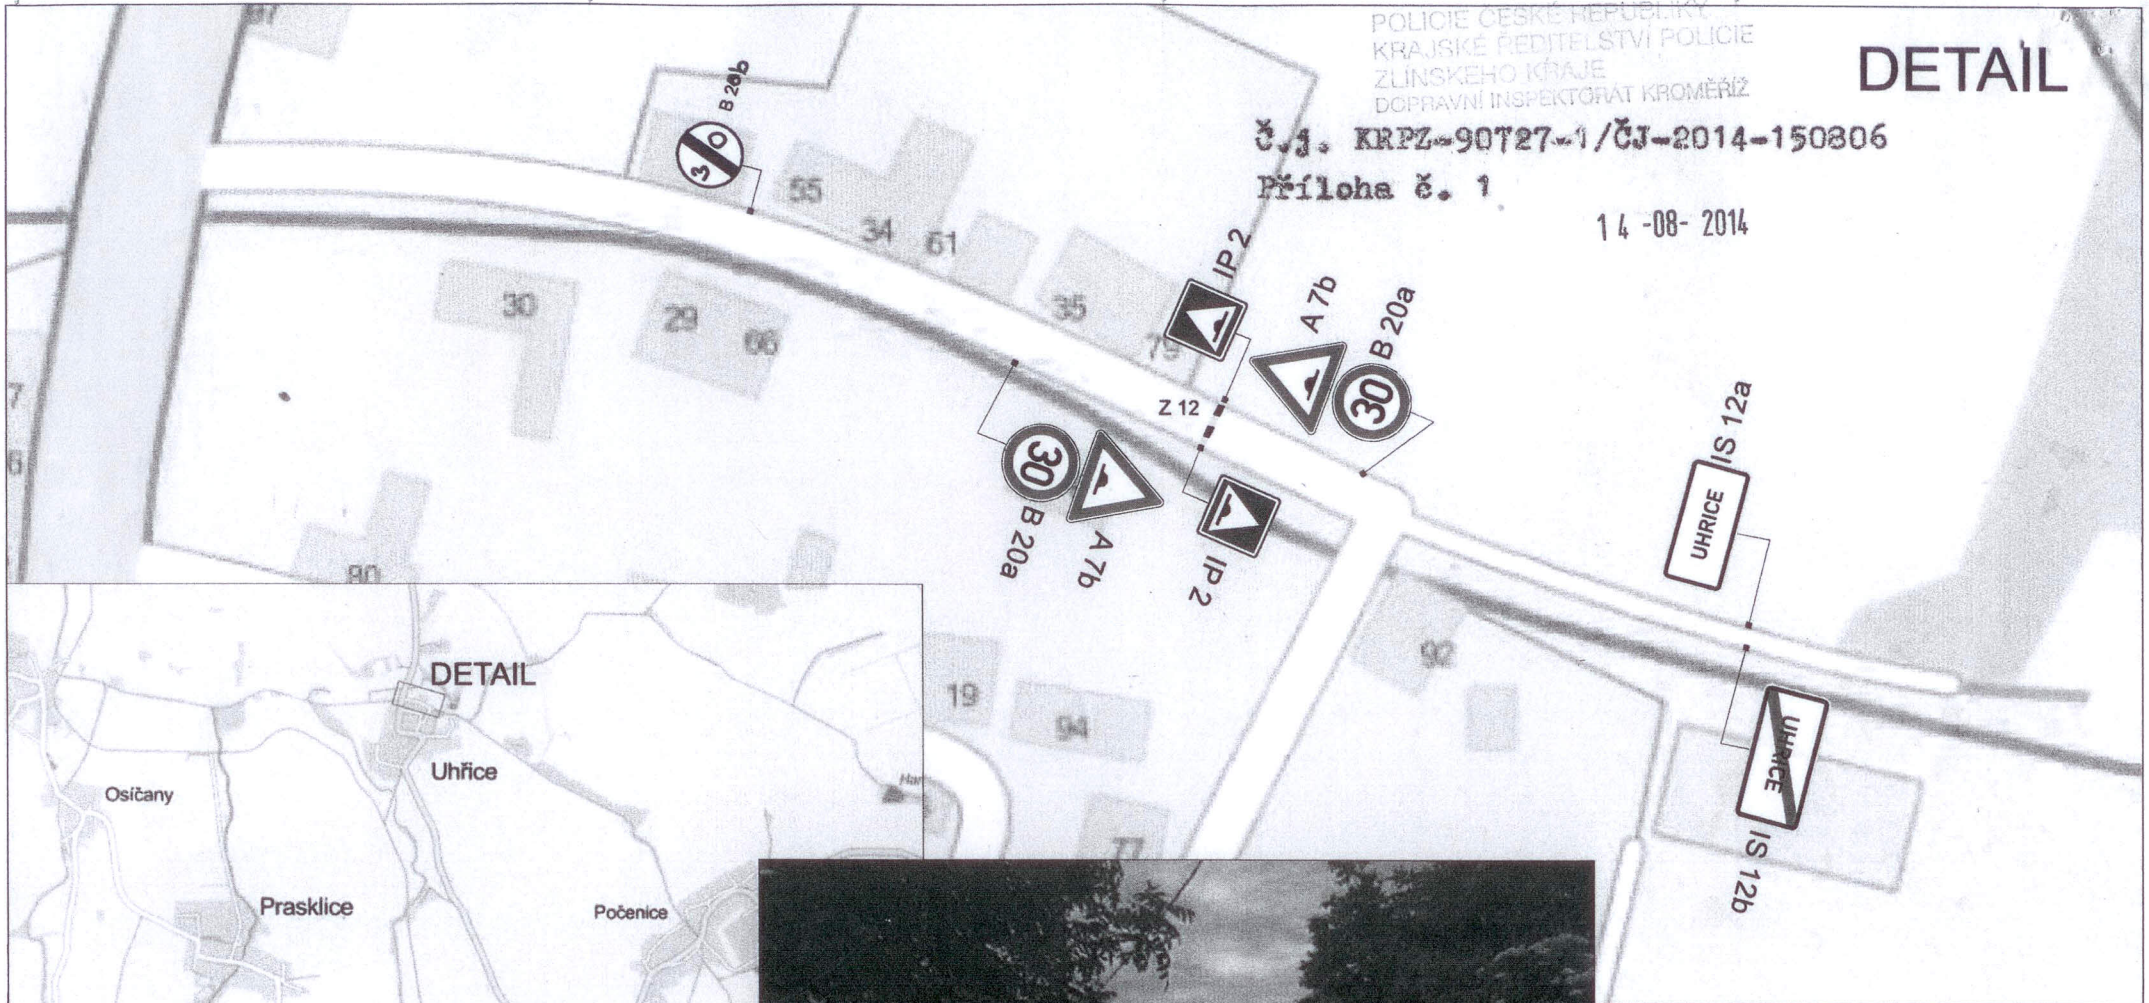

Dopravní značení, které bude v rozporu s přechodným dopravním značením bude dočasně zakryto. Přechodné dopr.značení bude provedeno v základní velikosti, reflexní fólií tř.1 a osazeno dle TP 66 /2.vydání/.

STAVBA: REALIZACE ZPOMALOVACÍHO PRAHU		
ZHOTOVITEL: NVB LINE s.r.o.		
INVESTOR: OBEC UHŘICE		
DATUM: 30.7.2014	VYPRACOVAL: Janata	<i>Janata</i>
NAŠE ZN. TDZ-180-14	ZKontroloval: Švarc	
NVB LINE NVB LINE, s.r.o. Záměstí 42 765 02 Otrokovice www.nvbline.cz janata@nvbline.cz tel.: 774 763 506		REALIZACE ZPOMALOVACÍHO PRAHU TRVALÉ DOPRAVNÍ ZNAČENÍ