




ŘEZ A - A



POHLED C

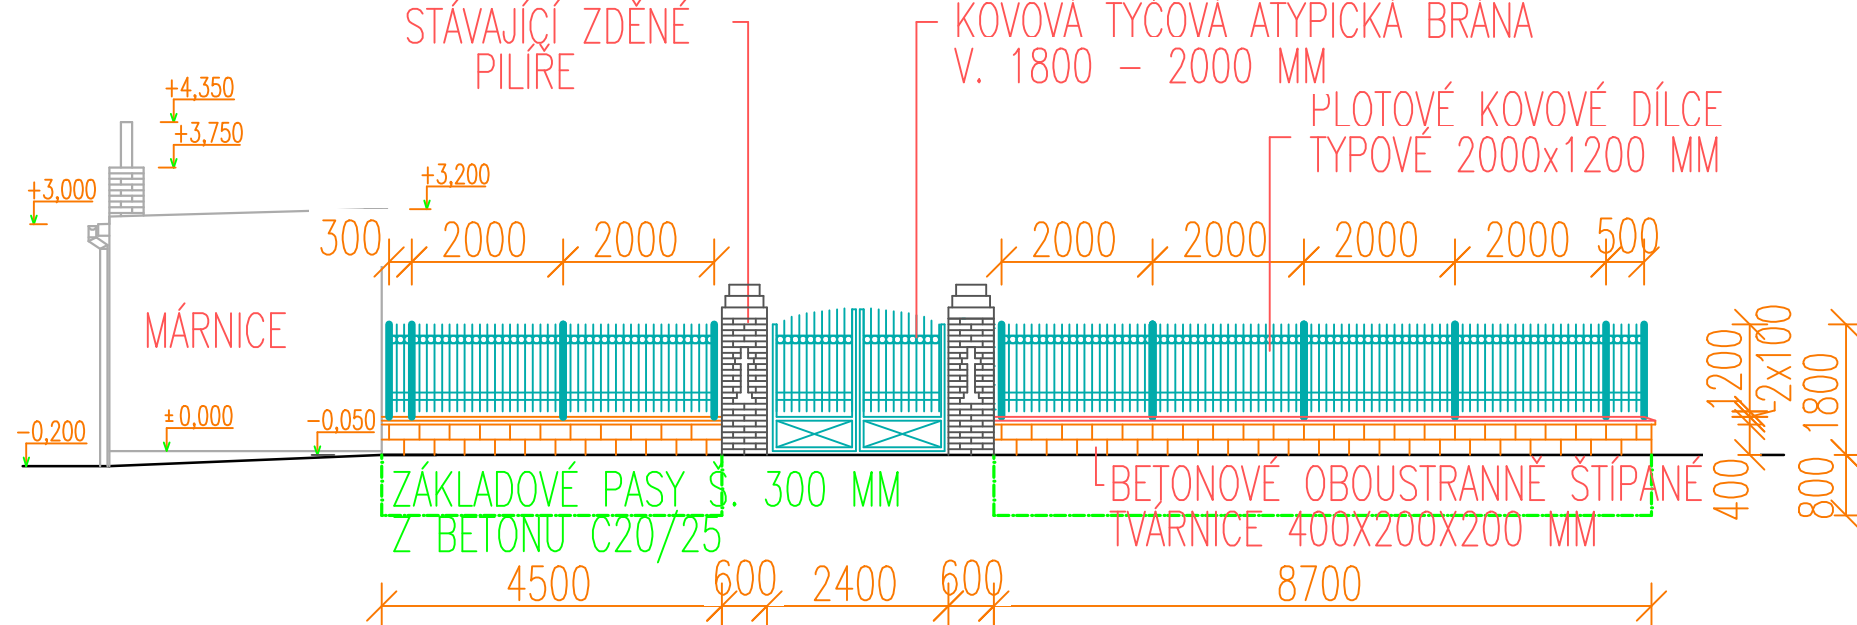

POHLED A

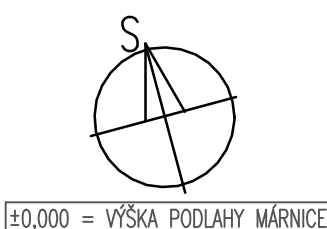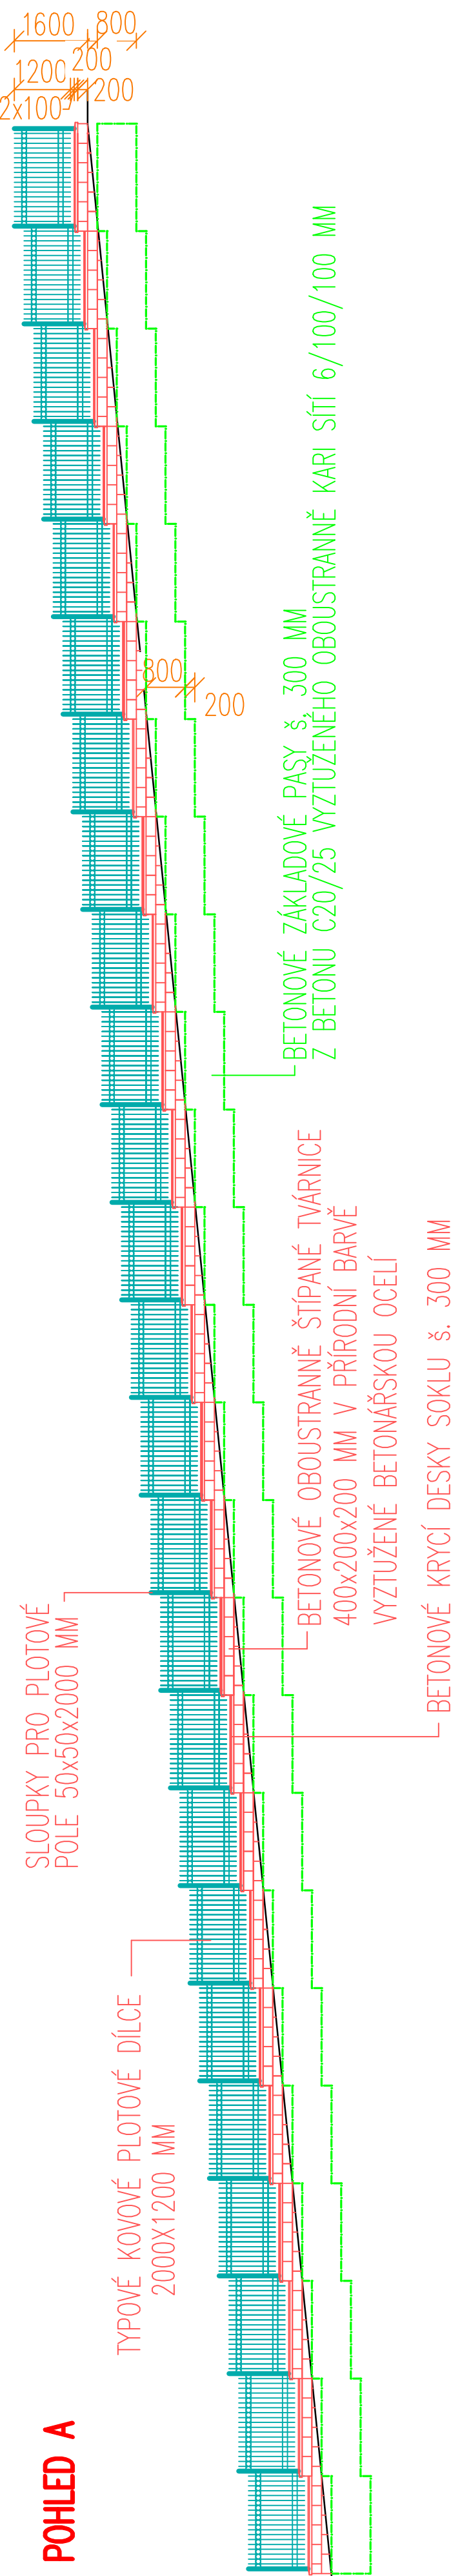

ZODPOVĚDNÝ PROJEKTANT ING. OTA SKRABAL	VYPRACOVAL ING. OTA SKRABAL	KRESLIL	
Investor: KROMĚŘÍŽ	Místní úřad: UHRČE	Kraj: ZLÍNSKÝ	
Okres: OBEC UHRČE, UHRČE 84, 768 33 MORKOVICE-SLŮZANY			
Akce:	STAVEBNÍ ÚPRAVY HŘBITOVA UHRČE U KROMĚŘÍŽE p.č. 220, 221, 222, 1114		Datum Formát Zak. číslo Číslo Měřítko
Obsah:	OPLOČENÍ + ZPEVNĚNÉ PLOCHY (CHODNÍKY)		12/2017 A4 2017/12/01 OS Číslo výkresu:
			1:100 D1.1b/1