

č. j. KRPZ-71813-2/ČJ-2014-150806
Kroměříž 5.9.2014

Dopravní inspektorát dle ust. § 25 z.č. 13/1997 Sb. souhlasí se zvláštním užíváním dotčené komunikace. Navržené přechodné DŽ doporučujeme doplnit v rozsahu dodatku vyznačených zeleně, v předložené situaci. Uvedené přechodné DŽ bude provedeno dle TP 66 - Zásady pro přechodné DŽ na PK. Toto vyjádření nahrazuje stávající vyjádření DI ze dne 25.6.2014 vedené pod č. j. KRPZ-71813-1/ČJ-2014-150806.

ku. por. Baniš / por. Jan Brázdil
por. Milan KALINA
vedoucí DI

vjezd a výjezd po dohodě se stavbou


slepá MK

MoUkH/058899/2014

MĚSTSKÝ ÚŘAD
KROMĚŘÍŽ

-16-
odbor občansko-správních agend
odd. D

Dodatková tabulka E13
bude obsahovat text:
MIMO
VOZIDLA
STAVBY

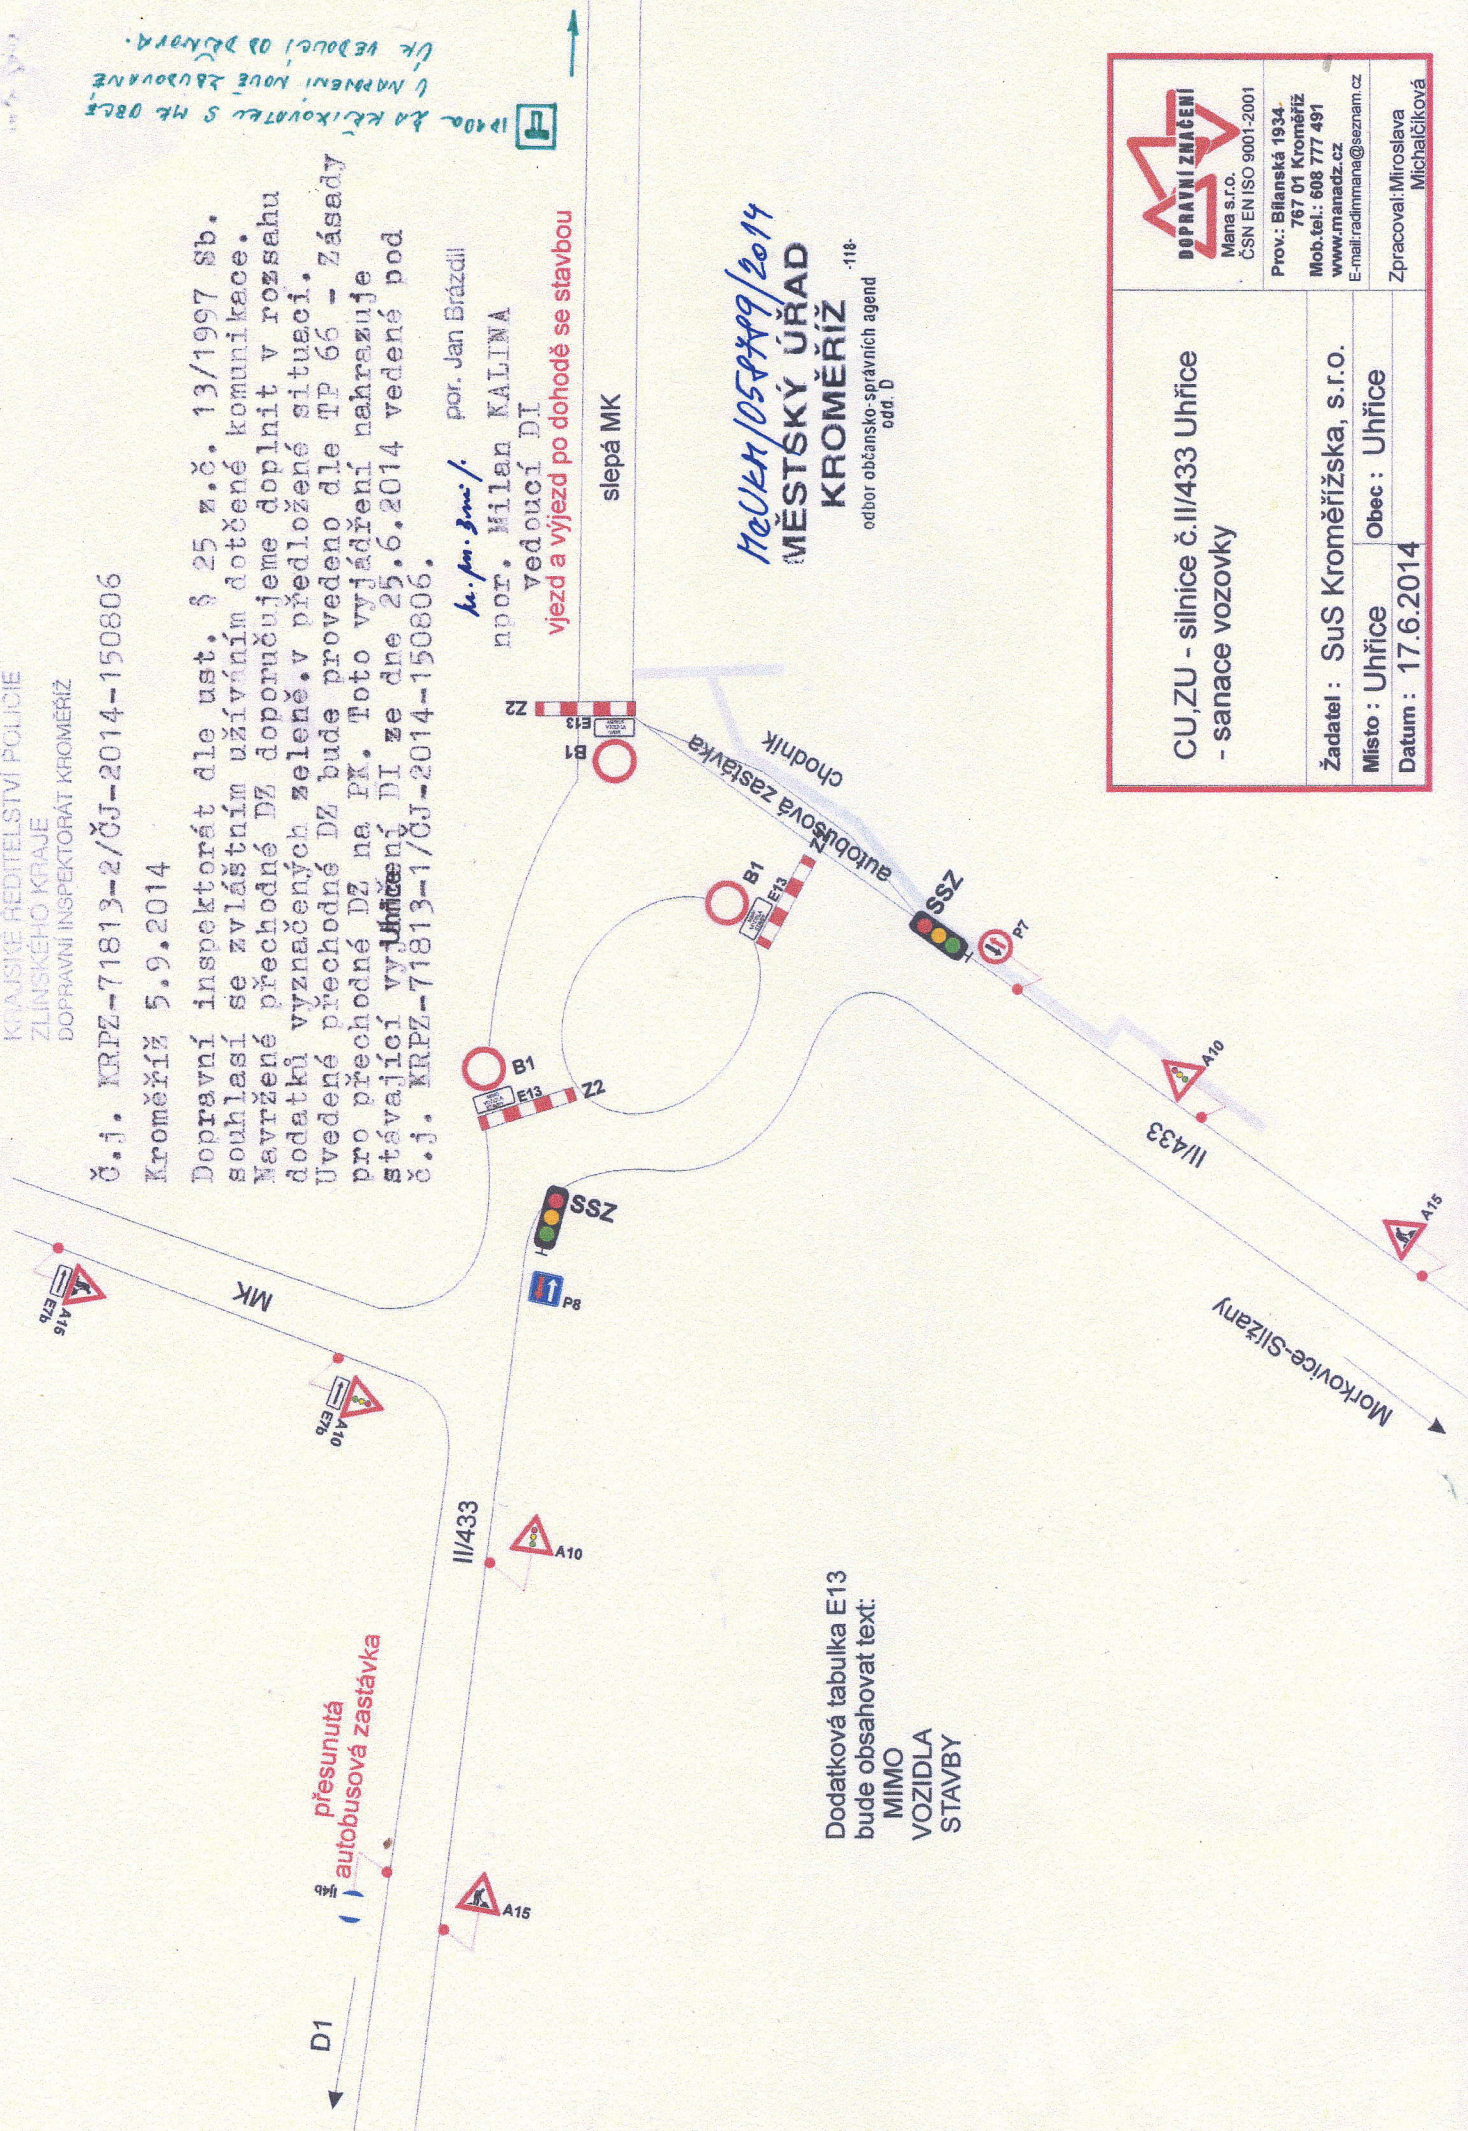

DOPRAVNÍ ZNAČENÍ Mana s.r.o. CSN EN ISO 9001-2001	CU, ZU - silnice č. II/433 Uhřetice - sanace vozovky
	Prov.: Břianská 1934, 767 01 Kroměříž Mob.tel.: 608 777 491 www.manadz.cz E-mail: radimmana@seznam.cz
Žadatel : SuS Kroměřížska, s.r.o.	Místo : Uhřetice
Obec : Uhřetice	
Datum : 17.6.2014	
Zpracoval: Miroslava Michalčíková	

1400- za KLIKOVATEL S MK ORLE
I NARHNE NI NOVE ZABOVANE
LK VEDOUCI OD BANIŠA