BLŠANY
ÚZEMNÍ PLÁN
PRŮZKUMY A ROZBORY
VÝKRES HODNOT, LIMITŮ A PROBLÉMŮ K ŘEŠENÍ
"PROBLÉMOVÝ VÝKRES"

MĚŘÍTKO 1 : 5 000

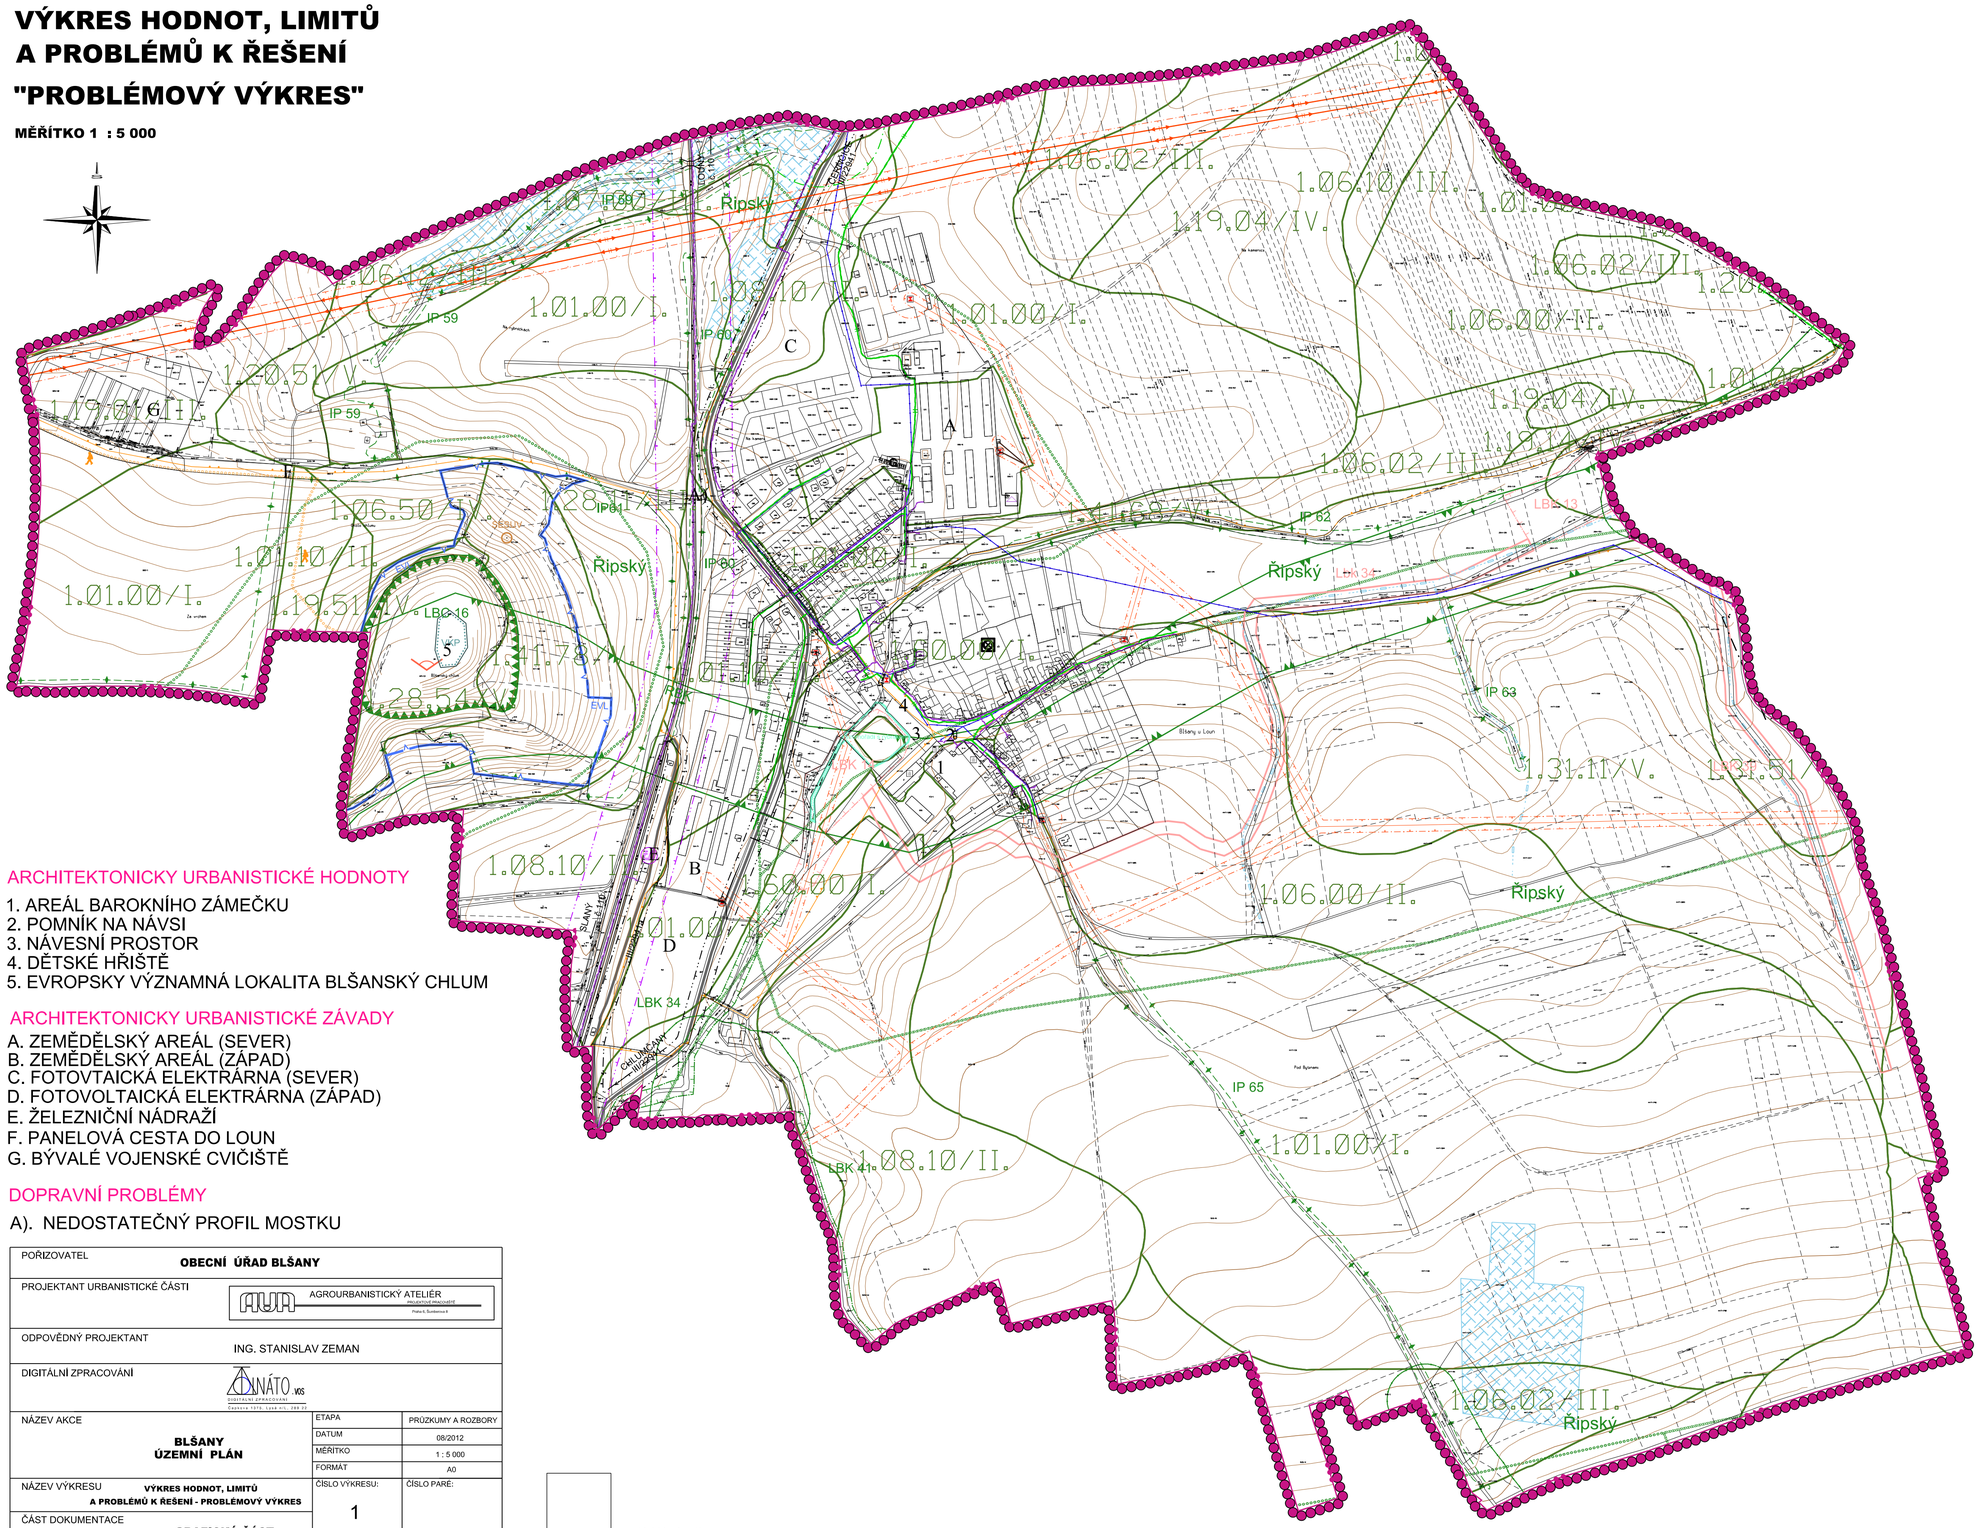

ARCHITEKTONICKY URBANISTICKÉ HODNOTY

1. AREÁL BAROKNÍHO ZÁMEČKU
2. POMNÍK NA NÁVSI
3. NÁVESNÍ PROSTOR
4. DĚTSKÉ HŘIŠTĚ
5. EVROPSKY VÝZNAMNÁ LOKALITA BLŠANSKÝ CHLUM

ARCHITEKTONICKY URBANISTICKÉ ZÁVADY

A. ZEMĚDĚLSKÝ AREÁL (SEVER)
B. ZEMĚDĚLSKÝ AREÁL (ZÁPAD)
C. FOTOVTAICKÁ ELEKTRÁRNA (SEVER)
D. FOTOVOLTAICKÁ ELEKTRÁRNA (ZÁPAD)
E. ŽELEZNIČNÍ NÁDRAŽÍ
F. PANELOVÁ CESTA DO LOUN
G. BÝVALÉ VOJENSKÉ CVIČIŠTĚ

DOPRAVNÍ PROBLÉMY

A). NEDOSTATEČNÝ PROFIL MOSTKU

POŘIZOVATEL: OBECNÍ ÚŘAD BLŠANY		
PROJEKTANT URBANISTICKÉ ČÁSTI: AGROURBANISTICKÝ ATELIÉR		
ODPOVĚDNÝ PROJEKTANT: ING. STANISLAV ZEMAN		
DIGITÁLNÍ ZPRACOVÁNÍ: ANÁTO .VOS		
NÁZEV AKCE: BLŠANY ÚZEMNÍ PLÁN	ETAPA	PRŮZKUMY A ROZBORY
	DATUM	08/2012
	MĚŘÍTKO	1 : 5 000
	FORMÁT	A0
NÁZEV VÝKRESU: VÝKRES HODNOT, LIMITŮ A PROBLÉMŮ K ŘEŠENÍ - PROBLÉMOVÝ VÝKRES	ČÍSLO VÝKRESU: 1	ČÍSLO PARÉ:
ČÁST DOKUMENTACE: GRAFICKÁ ČÁST		

= 10 000m2 = 1ha

HRANICE

- HRANICE ŘEŠENÉHO ÚZEMÍ = HRANICE OBCE
- HRANICE ZASTAVĚNÉHO ÚZEMÍ

STAV NÁVRH

PLOCHY DOPRAVNÍ INFRASTRUKTURY

- ŽELEZNIČNÍ TRAŤ
- VLAKOVÉ STANICE
- OCHRANNÉ PÁSMO ŽELEZNICE
- SILNICE III. TŘÍDY
- OCHRANNÉ PÁSMO SILNIC
- HROMADNÉ GARÁŽE
- CYKLOSTEZKY
- PĚŠÍ STEZKA

PLOCHY TECHNICKÉ INFRASTRUKTURY

- VENKOVNÍ VEDENÍ ELEKTRICKÉ ENERGIE VVN 110 kV
- VENKOVNÍ VEDENÍ ELEKTRICKÉ ENERGIE VN 22 kV
- TRAFOSTANICE
- OCHRANNÉ PÁSMO VEDENÍ ELEKTRICKÉ
- ELEKTRONICKÁ KOMUNIKAČNÍ ZAŘÍZENÍ
- SDĚLOVACÍ KABEL
- OP SDĚLOVACÍHO KABELU
- PLYNOVODNÍ POTRUBÍ STL
- BEZPEČNOSTNÍ PÁSMO PLYNOVODU
- OCHRANNÉ PÁSMO PLYNOVODU
- VODOVOD

PLOCHY PŘÍRODNÍ

ÚZEMNÍ SYSTÉM EKOLOGICKÉ STABILITY

- REGIONÁLNÍ BIOKORIDOR (RBK)
- LOKÁLNÍ BIOCENTRUM - FUNKČNÍ
- LOKÁLNÍ BIOKORIDOR - FUNKČNÍ
- LOKÁLNÍ BIOKORIDOR - K ZALOŽENÍ
- LOKÁLNÍ BIOKORIDOR - K ZALOŽENÍ (SMĚRY PROPOJENÍ)
- INTERAKČNÍ PRVEK
- VÝZNAMNÝ KRAJINNÝ PRVEK - REGISTROVANÝ (VKP)
- NATURA 2000 - EVL (Blšanský chlum)
- VZDÁLENOST 50 m OD OKRAJE LESA
- HRANICE BIOCHOR

BONITOVANÉ PŮDNĚ EKOLOGICKÉ JEDNOTKY

- HRANICE BONITOVANÉ PŮDNĚ EKOLOGICKÉ JEDNOTKY (BPEJ)
- 1.01.00 — ČÍSLA BPEJ A OCHRANY ZEMĚDĚLSKÉ PŮDY (I.- V.)
- ...../I. — ČÍSLA TŘÍD OCHRANY ZEMĚDĚLSKÉ PŮDY (I.- V.)

INVESTICE DO PŮDY ZA ÚČELEM ZLEPŠENÍ PŮDNÍ ÚRODNOSTI

- MELIORACE

LIMITY GEOLOGICKÉ

- SESUVNÉ ÚZEMÍ - POTENCIONÁLNÍ SESUV

LIMITY KULTURNÍ

- NEMOVITÉ KULTURNÍ PAMÁTKY
- DROBNÉ PRVKY LIDOVÉ ARCHITEKTURY

LIMITY OSTATNÍ

- SKLÁDKA
- KOMPOZIČNÍ PRVEK (stromořadí s rybníkem)
- VYHLÍDKOVÝ BOD
- OCHRANNÉ PÁSMO HŘBITOVA (VELTĚŽE)

CELÉ ÚZEMÍ SE NACHÁZÍ V OCHRANNÉM PÁSMU LETIŠTĚ PANENSKÝ TÝNEC