


# ÚZEMNÍ PLÁN MILÍKOV

## Upravený návrh územního plánu

### LEGENDA :

- Hranice**
- hranice řešeného území
  - katastrální hranice
- Územní prvky**
- I. plochy zástavby
  - II. plochy přestavby
  - III. plochy v krajně s navržanou změnou využití
  - IV. vodní a vodohospodářské plochy
- Plochy dle významu:**
- I. Stabilizované plochy
  - II. Zastavitelné plochy
  - III. Plochy přestavby
  - IV. Plochy v krajně s navržanou změnou využití
- Energetika**
- stav návrh
  - koridor vedení elektrické energie VVN 110 kV v trase Dřmoul - Jindřichov
  - vedení elektrické energie VN 22 kV
  - trafostanice (TS)
  - ochranné pásmo vedení VN a trafostanice
  - malá vodní elektrárna (VE 1)
- Elektronické komunikace**
- stav návrh
  - telefonní kabelová síť (Telefónica CZ Czech Republic, a.s.)
  - radioreléové trasy
  - základnová stanice mobilních operátorů

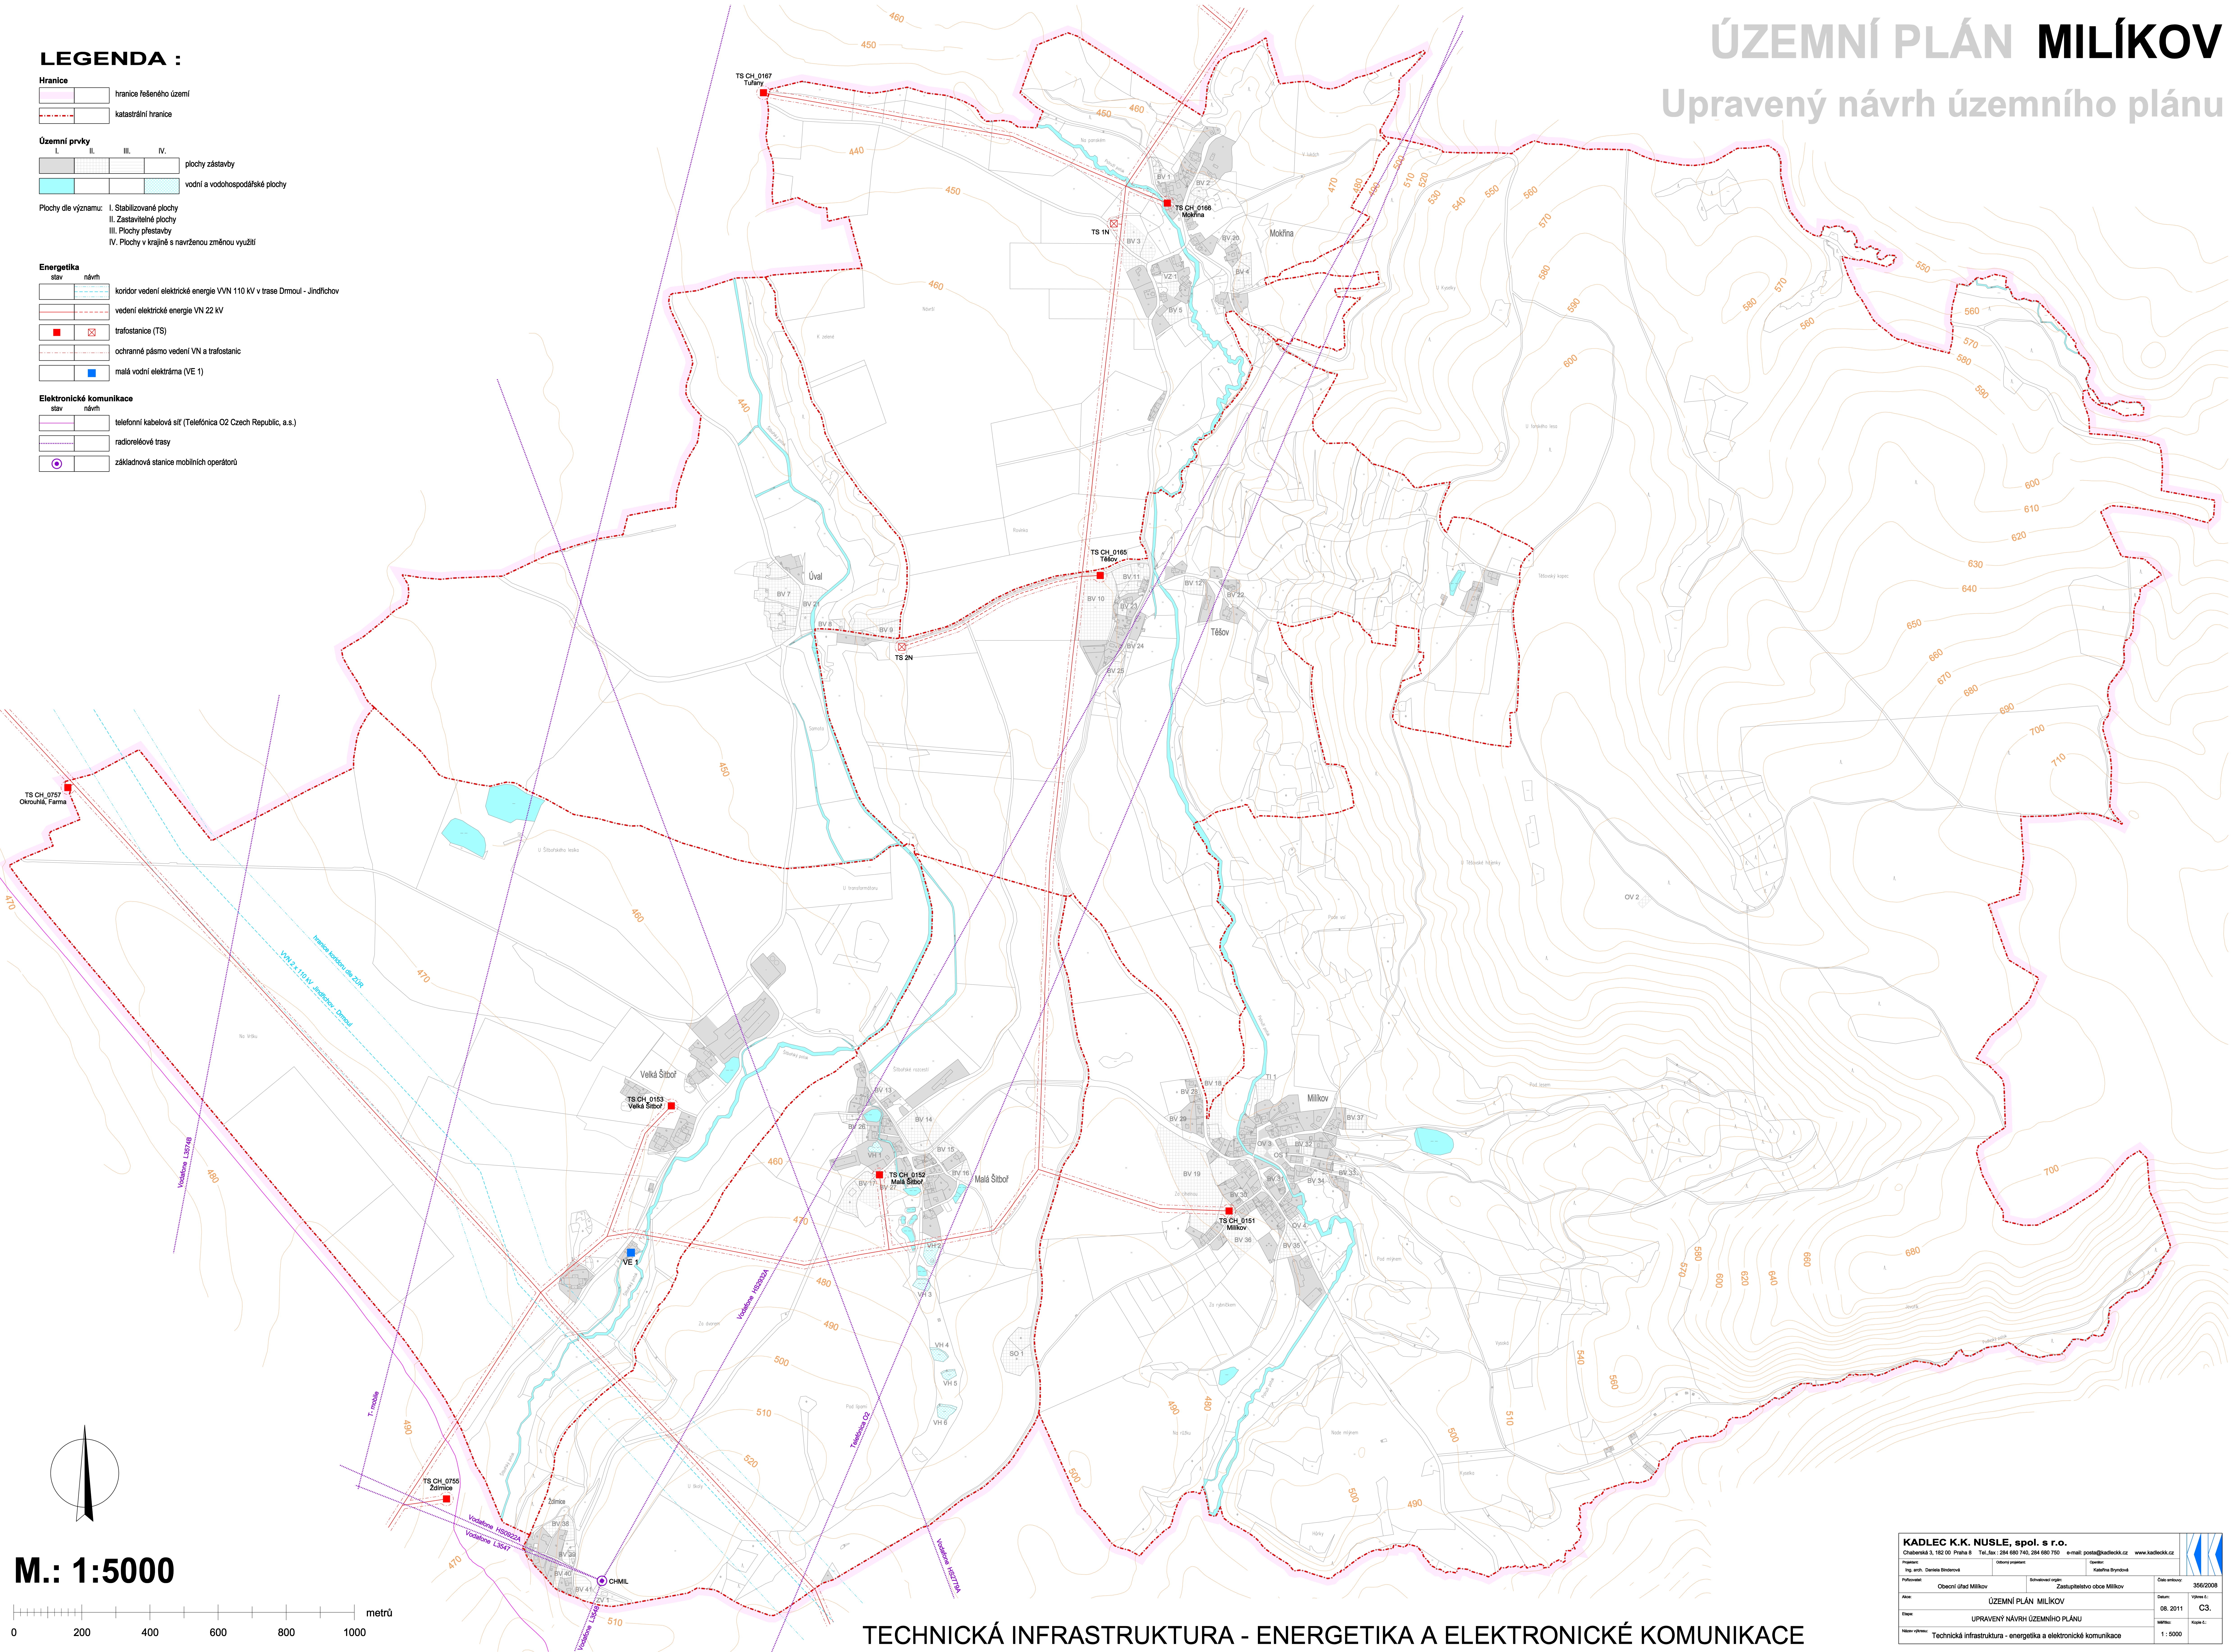

M.: 1:5000

### TECHNICKÁ INFRASTRUKTURA - ENERGETIKA A ELEKTRONICKÉ KOMUNIKACE

|  |   |                |                             |
|--|---|----------------|-----------------------------|
| <b>KADLEC K.K. NUSLE, spol. s r.o.</b>   |   |                |                             |
| Chaberská 3, 162 00 Praha 6   Tel./fax: 264 660 740, 264 660 750   e-mail: posta@kadlec.cz   www.kadlec.cz |   |                |                             |
| Průvodce:  | Ing. arch. Dana Březová   | Projektant:    | Kašpara Bryndáč             |
| Příjemce:  | Obecní úřad Milíkov   | Správní orgán: | Zastupitelstvo obce Milíkov |
| Áno:   | ÚZEMNÍ PLÁN MILÍKOV   | Datum:         | 08. 2011                    |
| Číslo:   | UPRÁVENÝ NÁVRH ÚZEMNÍHO PLÁNU                                   | Stavba:        | Kašpař C3                   |
| Nový územní plán:  | Technická infrastruktura - energetika a elektronické komunikace | Měřítko:       | 1:5000                      |
| Číslo stránky:   | 356/2008  |                |                             |