



# ÚZEMNÍ PLÁN ROVNÁ

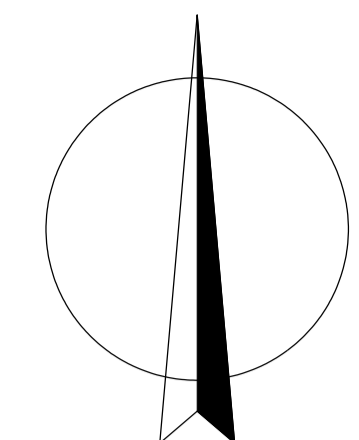

M.: 1:10000

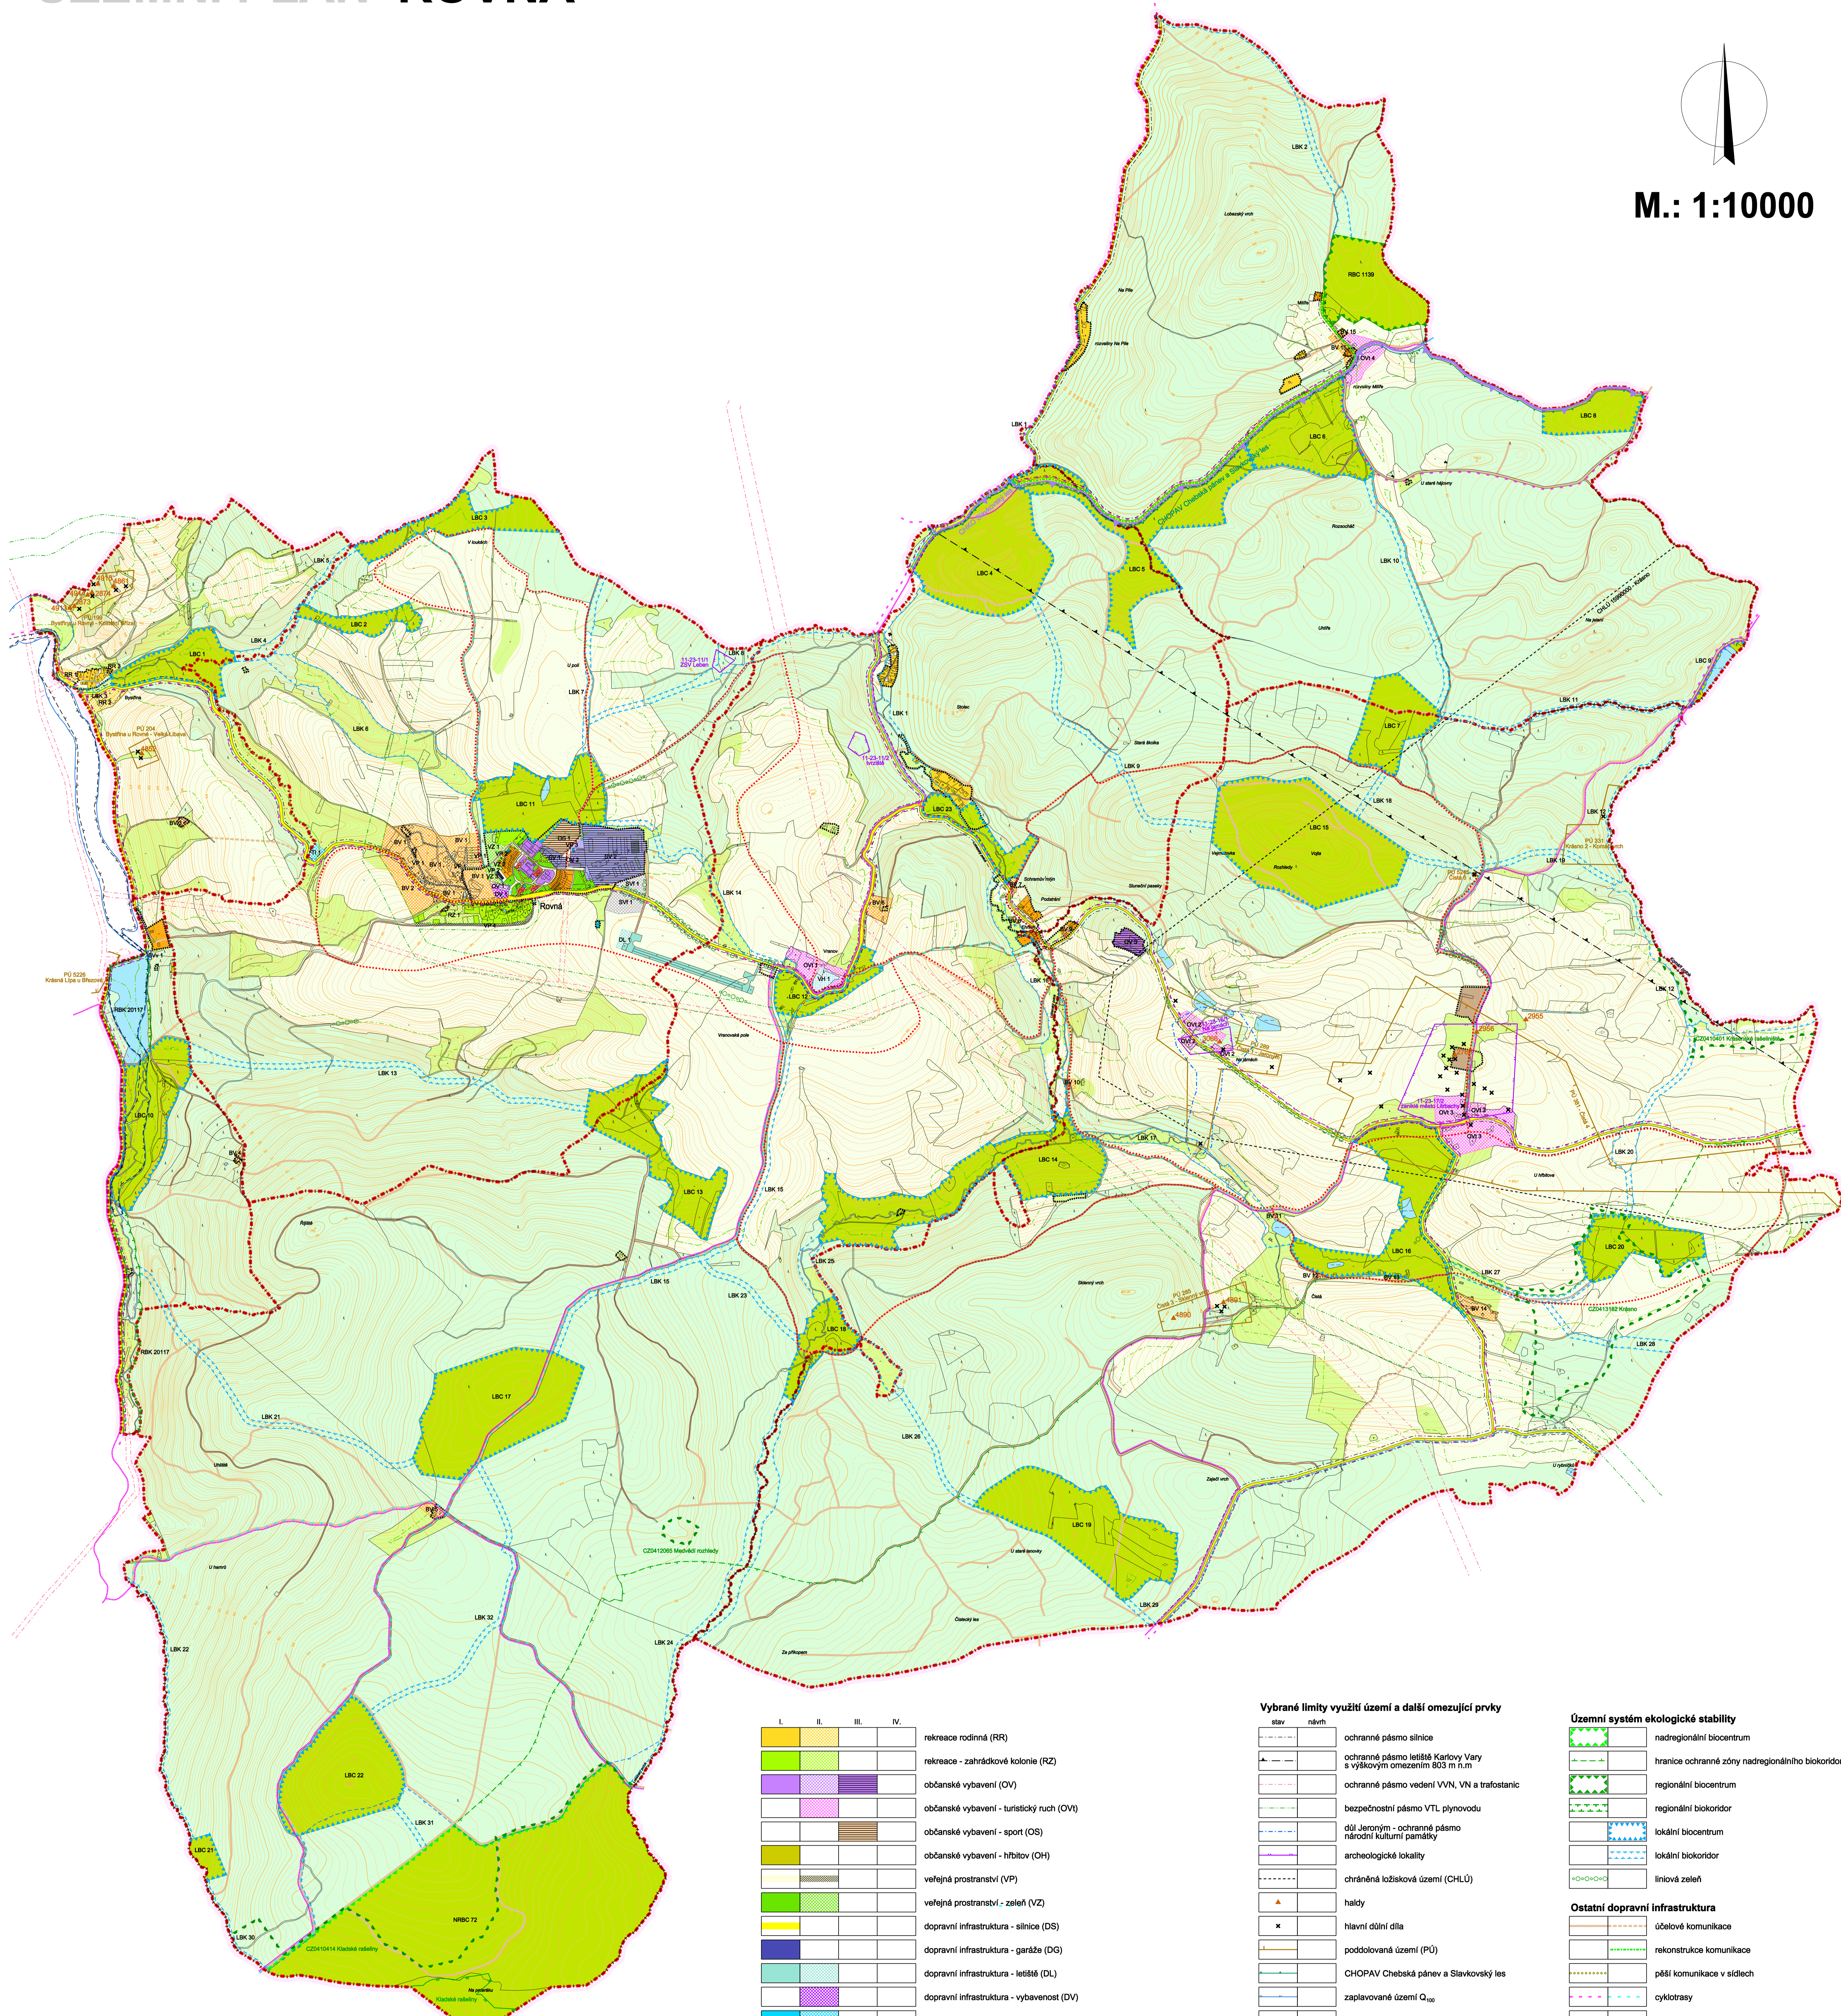

## LEGENDA :

### Hranice

	slav	návrh	hranice řešeného území
			katastrální hranice
			hranice zastavěného území dle § 58 zák. č. 183/2006 Sb. ke dni 1.11.2009

### Plochy s rozdílným způsobem využití

	I.	II.	III.	IV.	bydlení kolektivní (BK)
					bydlení vesnické (BV)

Plochy dle významu:  
 I. Stabilizované plochy  
 II. Zastavěné plochy  
 III. Plochy přestavby  
 IV. Plochy v krajíně s navrženou změnou využití

I.	II.	III.	IV.	
				rekreace rodinná (RR)
				rekreace - zahradkové kolonie (RZ)
				občanské vybavení (OV)
				občanské vybavení - turistický ruch (OV1)
				občanské vybavení - sport (OS)
				občanské vybavení - hřbitov (OH)
				veřejná prostranství (VP)
				veřejná prostranství - zeleň (VZ)
				dopravní infrastruktura - silnice (DS)
				dopravní infrastruktura - garáže (DG)
				dopravní infrastruktura - letiště (DL)
				dopravní infrastruktura - vybavenost (DV)
				technická infrastruktura (TI)
				výroba - zemědělská výroba (ZV)
				smíšené výrobní plochy (SV)
				smíšené výrobní plochy - fotovoltaická elektrárna (SVF)
				smíšené výrobní plochy - malá vodní elektrárna (SVV)
				vodní a vodohospodářské plochy (VH)
				zemědělské plochy - trvalé travní porosty (ZT)
				lesní plochy (LE)
				přírodní plochy (PP)
				smíšené nezastavěné plochy (SN)

### Vybrané limity využití území a další omezující prvky

	ochranné pásmo silnice
	ochranné pásmo letiště Karlovy Vary s výškovým omezením 803 m n.m
	ochranné pásmo vedení VN, VN a trafostanice
	bezpečnostní pásmo VTL plynovodu
	díl Jeroným - ochranné pásmo národní kulturní památky
	archeologické lokality
	chráněná ložisková území (CHLÚ)
	hakly
	hlavní dální díla
	poddolovaná území (PÚ)
	CHOPAV Chebská pánev a Slavkovský les
	zaplavované území Q <sub>100</sub>
	zaplavované území Q <sub>100</sub> aktivní zóna
	ochranné pásmo II. stupně IIB přírodních léčivých zdrojů lázeňského místa Mariánské Lázně
	hranice CHKO Slavkovský les
	hranice národní přírodní rezervace
	Natura - evropsky významná lokalita
	ochranné pásmo lesa


### Územní systém ekologické stability

	nadregionální biocentrum
	hranice ochranné zóny nadregionálního biokoridoru
	regionální biocentrum
	regionální biokoridor
	lokální biocentrum
	lokální biokoridor
	liniová zeleň

### Ostatní dopravní infrastruktura

	účelové komunikace
	rekonstrukce komunikace
	pěší komunikace v sídlech
	cyklotrasy
	lyžařské - běžecké trasy
	turistické trasy

## B1. KOORDINAČNÍ VÝKRES (Pracovní verze)

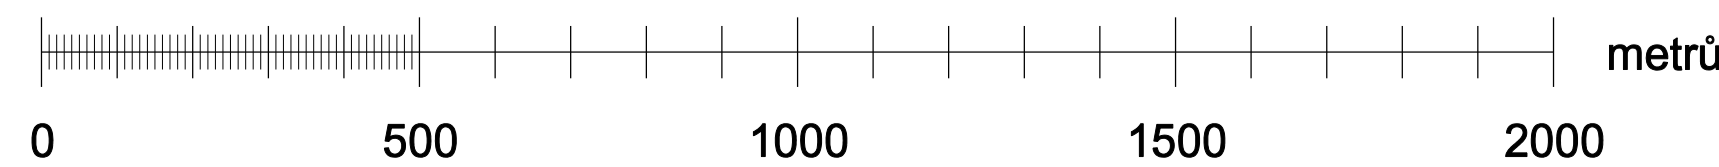

<b>KADLEC K.K. NUSLE, spol. s r.o.</b>			
Chabenská 3, 182 00 Praha 8 Tel./fax: 284 680 740, 284 680 750 e-mail: posta@kadleck.cz www.kadleck.cz			
Projedant:	Ing. arch. Denisa Bláhová	Oborový projektant:	Štěpán Klumppar
Podrobnost:	Obec Rovná	Schvázená studie:	Zastupitelstvo obce Rovná
Číslo schváření:	362/2009	Datum:	11.2009
Strana:	ÚZEMNÍ PLÁN ROVNÁ	Wzrost:	B1.
Název výkresu:	NÁVRH ÚP	Měřítko:	1:10000
Koordináční výkres - pracovní verze			