VÝKAZ DOSAVADNÍHO A NOVÉHO STAVU ÚDAJŮ KATASTRU NEMOVITOSTÍ

Dosavadní stav					Nový stav							Porovnání se stavem evidence právních vztahů						
Označení pozemku parc. číslem	Výměra parcely ha	Výměra parcely m2		Druh pozemku / Způsob využití	Označení pozemku parc. číslem	Výměra parcely ha	Výměra parcely m2		Druh pozemku / Způsob využití	Typ stavby / Způsob využití	Způs. urč. výměr	Díl přechází z pozemku označeného v katastru nemovitostí	Díl přechází z pozemku označeného v dřívější poz. evidenci	Číslo listu vlastnictví	Výměra dílu ha	Výměra dílu m2		Označení dílu
121/1		36	15	ostat. pl. / ostat. komunikace	121/1		35	65	ostat. pl. / ostat. komunikace		2	121/1		10001		35	65	
360/1	1	41	41	ostat. pl. / silnice	360/1	1	41	65	ostat. pl. / silnice		0	360/1		10001	1	41	38	e
												360/2		521			27	c
															1	41	65	
360/2			38	ostat. pl. / silnice	360/2			64	ostat. pl. / jiná pl.		0	121/1		10001			50	a
												360/1		10001			3	b
												360/2		521			11	d
																	64	
	1	77	94			1	77	94										

Seznam souřadnic (S-JTSK)

Číslo bodu	Souřadnice pro zápis do KN Y	X	Kód kvality	Poznámka
210-156	598823,31	1145094,56	3	hřeb v asfaltu
210-157	598818,72	1145096,79	3	sloupek plotu
210-167	598796,53	1145090,70	3	sloupek plotu
210-168	598795,74	1145094,19	3	sloupek plotu
210-169	598798,45	1145102,02	3	sloupek plotu
210-172	598803,75	1145110,51	3	roh budovy
2	598799,80	1145090,06	3	sloupek plotu
3	598806,18	1145091,00	3	sloupek plotu
4	598809,93	1145091,79	3	sloupek plotu
5	598817,54	1145093,94	3	sloupek plotu

GEOMETRICKÝ PLÁN
pro
změnu hranice pozemku

Vyhotovil: *GB - geodézie Brno spol s. r.o.*
Smetanova 6
678 01 Blansko

Číslo plánu: **497 - 10067/2020**
Okres: *Blansko*
Obec: *SVINOŠICE*
Kat. území: *SVINOŠICE*
Mapový list: *DKM, BLANSKO 9-2/32*

Dosavadním vlastníkům pozemků byla posílnuta možnost seznámit se v terénu s průběhem navrhovaných nových hranic, které byly označeny předepsaným způsobem:

Geometrický plán ověřil úředně oprávněný zeměměřický inženýr:
Jméno,příjmení: *Ing. Libor Svoboda*
Číslo položky seznamu úředně oprávněných zeměměřických inženýrů: *491/95*
Dne: *1.6.2020* Číslo: *328/2020*
Náležitostmi a přesností odpovídá právním předpisům

Katastrální úřad souhlasí s očíslováním parcel.

KÚ pro Jihomoravský kraj
KP Blansko
Erika Musilová
PGP-387/2020-701
2020.06.09 10:38:55 CEST

Stejnopis ověřil úředně oprávněný zeměměřický inženýr:
Jméno,příjmení: Ing. Libor Svoboda
Číslo položky seznamu úředně oprávněných zeměměřických inženýrů: 491/95
Dne: 10.6.2020 Číslo: 1231/2020
Tento stejnopis odpovídá geometrickému plánu v elektronické podobě uloženému v dokumentaci katastrálního úřadu.
Ověření stejnopisu geometrického plánu v listinné podobě.
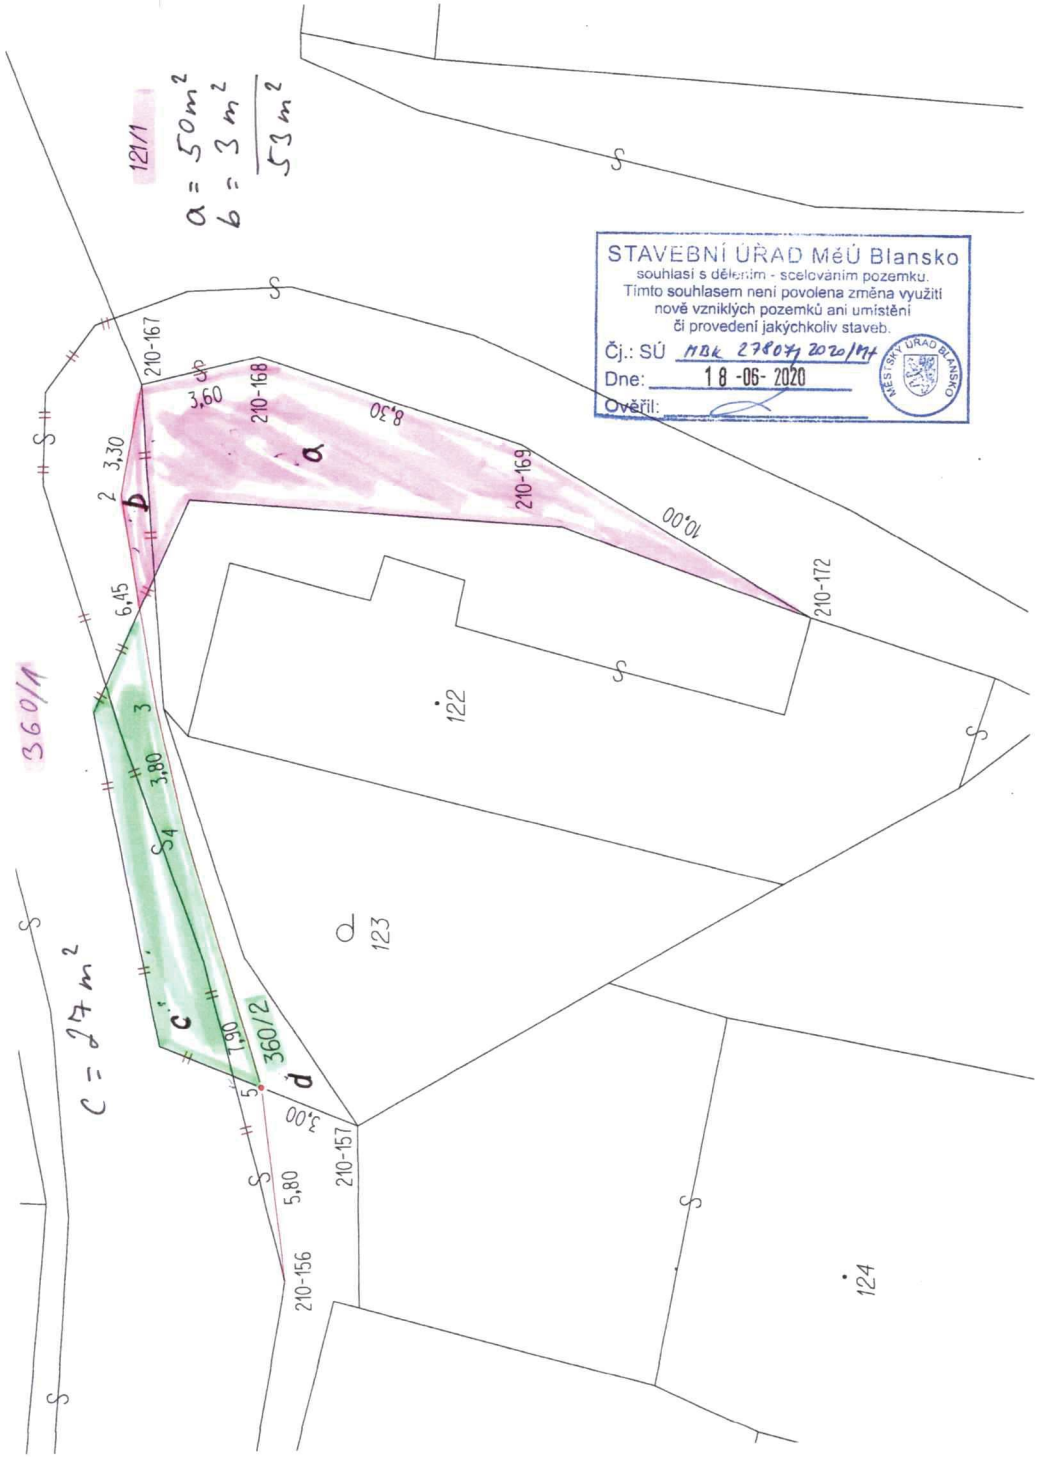
Ing. Libor SVOBODA
Úředně oprávněný zeměměřický inženýr