


I/43 ZÁVIST - SANAČNÍ OPATŘENÍ
SITUACE OBJÍZDNÝCH TRAS

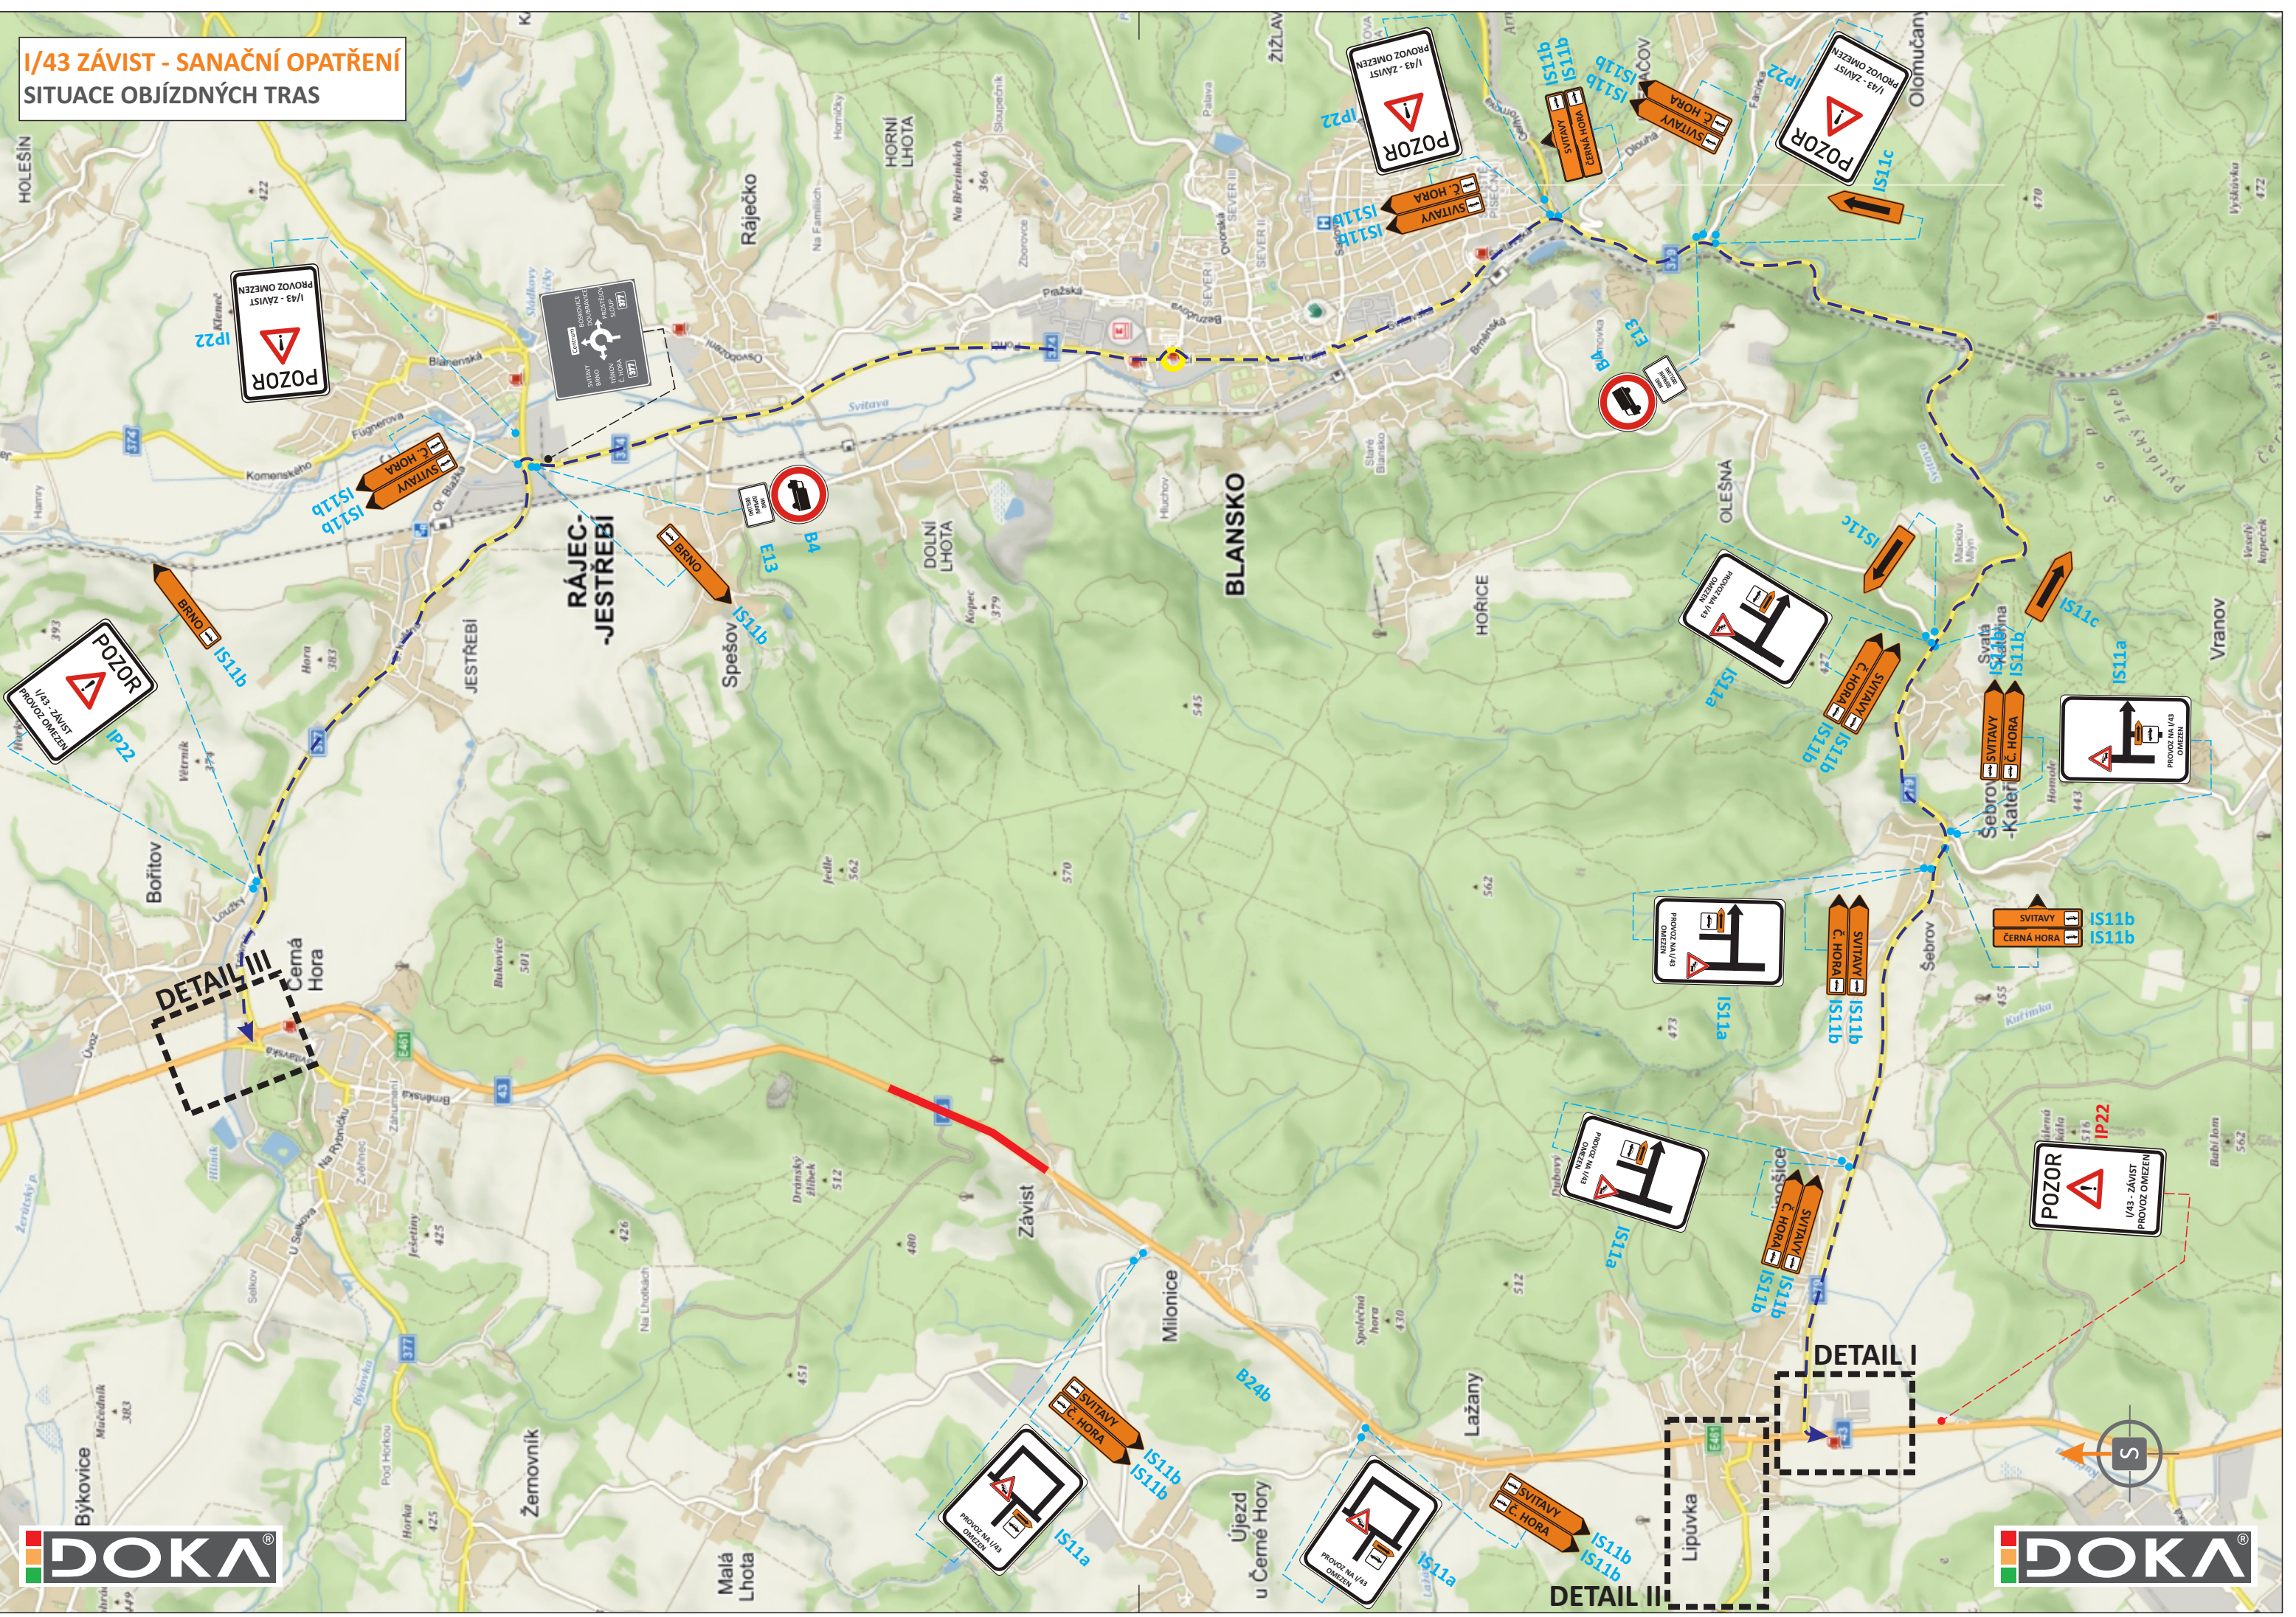

DETAIL I




DETAIL II



DETAIL III



LEGENDA:

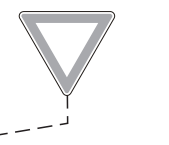

- TRVALÉ SVISLÉ DOPRAVNÍ ZNAČENÍ



- PŘECHODNÉ SVISLÉ DOPRAVNÍ ZNAČENÍ
STANOVÍ KÚ JMK - OD



- PŘECHODNÉ SVISLÉ DOPRAVNÍ ZNAČENÍ
STANOVÍ MÚ BLANSKO - OD



- JEDNOSMĚRNÁ OBJÍZDNÁ TRASA PRO
VOZIDLA DO 3,5 t

POZN.:


PŘECHODNÉ DOPRAVNÍ ZNAČENÍ JE OSAZENO DLE TP 65 A 66.



POTVRZENÍ PLATNOSTI DOKUMENTACE:



- Svislé dopravní značení
- Vodorovné dopravní značení
- Provizorní dopravní značení
- Projektování dopravního značení

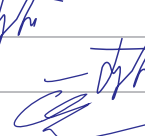ZODPOVĚDNÝ PROJEKTANT	Bc. Jakub LACH			DOKA, s.r.o. Na návsi 11/5, Holásky, 620 00 Brno IČ: 63471752, DIČ: CZ63471752 e-mail: info@dokadz.cz www.dokadz.cz	mob.: 603 881 905
VYPRACOVAL	Ondřej FOJTŮ DIŠ.				
KRESLIL	Ondřej FOJTŮ DIŠ.		DATUM	05/2025	
KONTROLOVAL	Bc. Matěj ČERVENÁK			FORMÁT	7x A4
KRAJ: JIHOVMORAVSKÝ	OKRES: BLANSKO	KÚ: ZÁVIST, ČERNÁ HORA	MĚŘÍTKO	-----	
STAVBA:			ÚČEL	RDS	
			ARCHIVNÍ ČÍS.	2025050	
NÁZEV VÝKRESU:	SITUACE PŘECHODNÉHO DOPRAVNÍHO ZNAČENÍ		ČÍS. SOUPRAVY	ČÍS. PŘÍLOHY	