


I/43 ZÁVIST - SANAČNÍ OPATŘENÍ
SITUACE OBJÍZDNÝCH TRAS

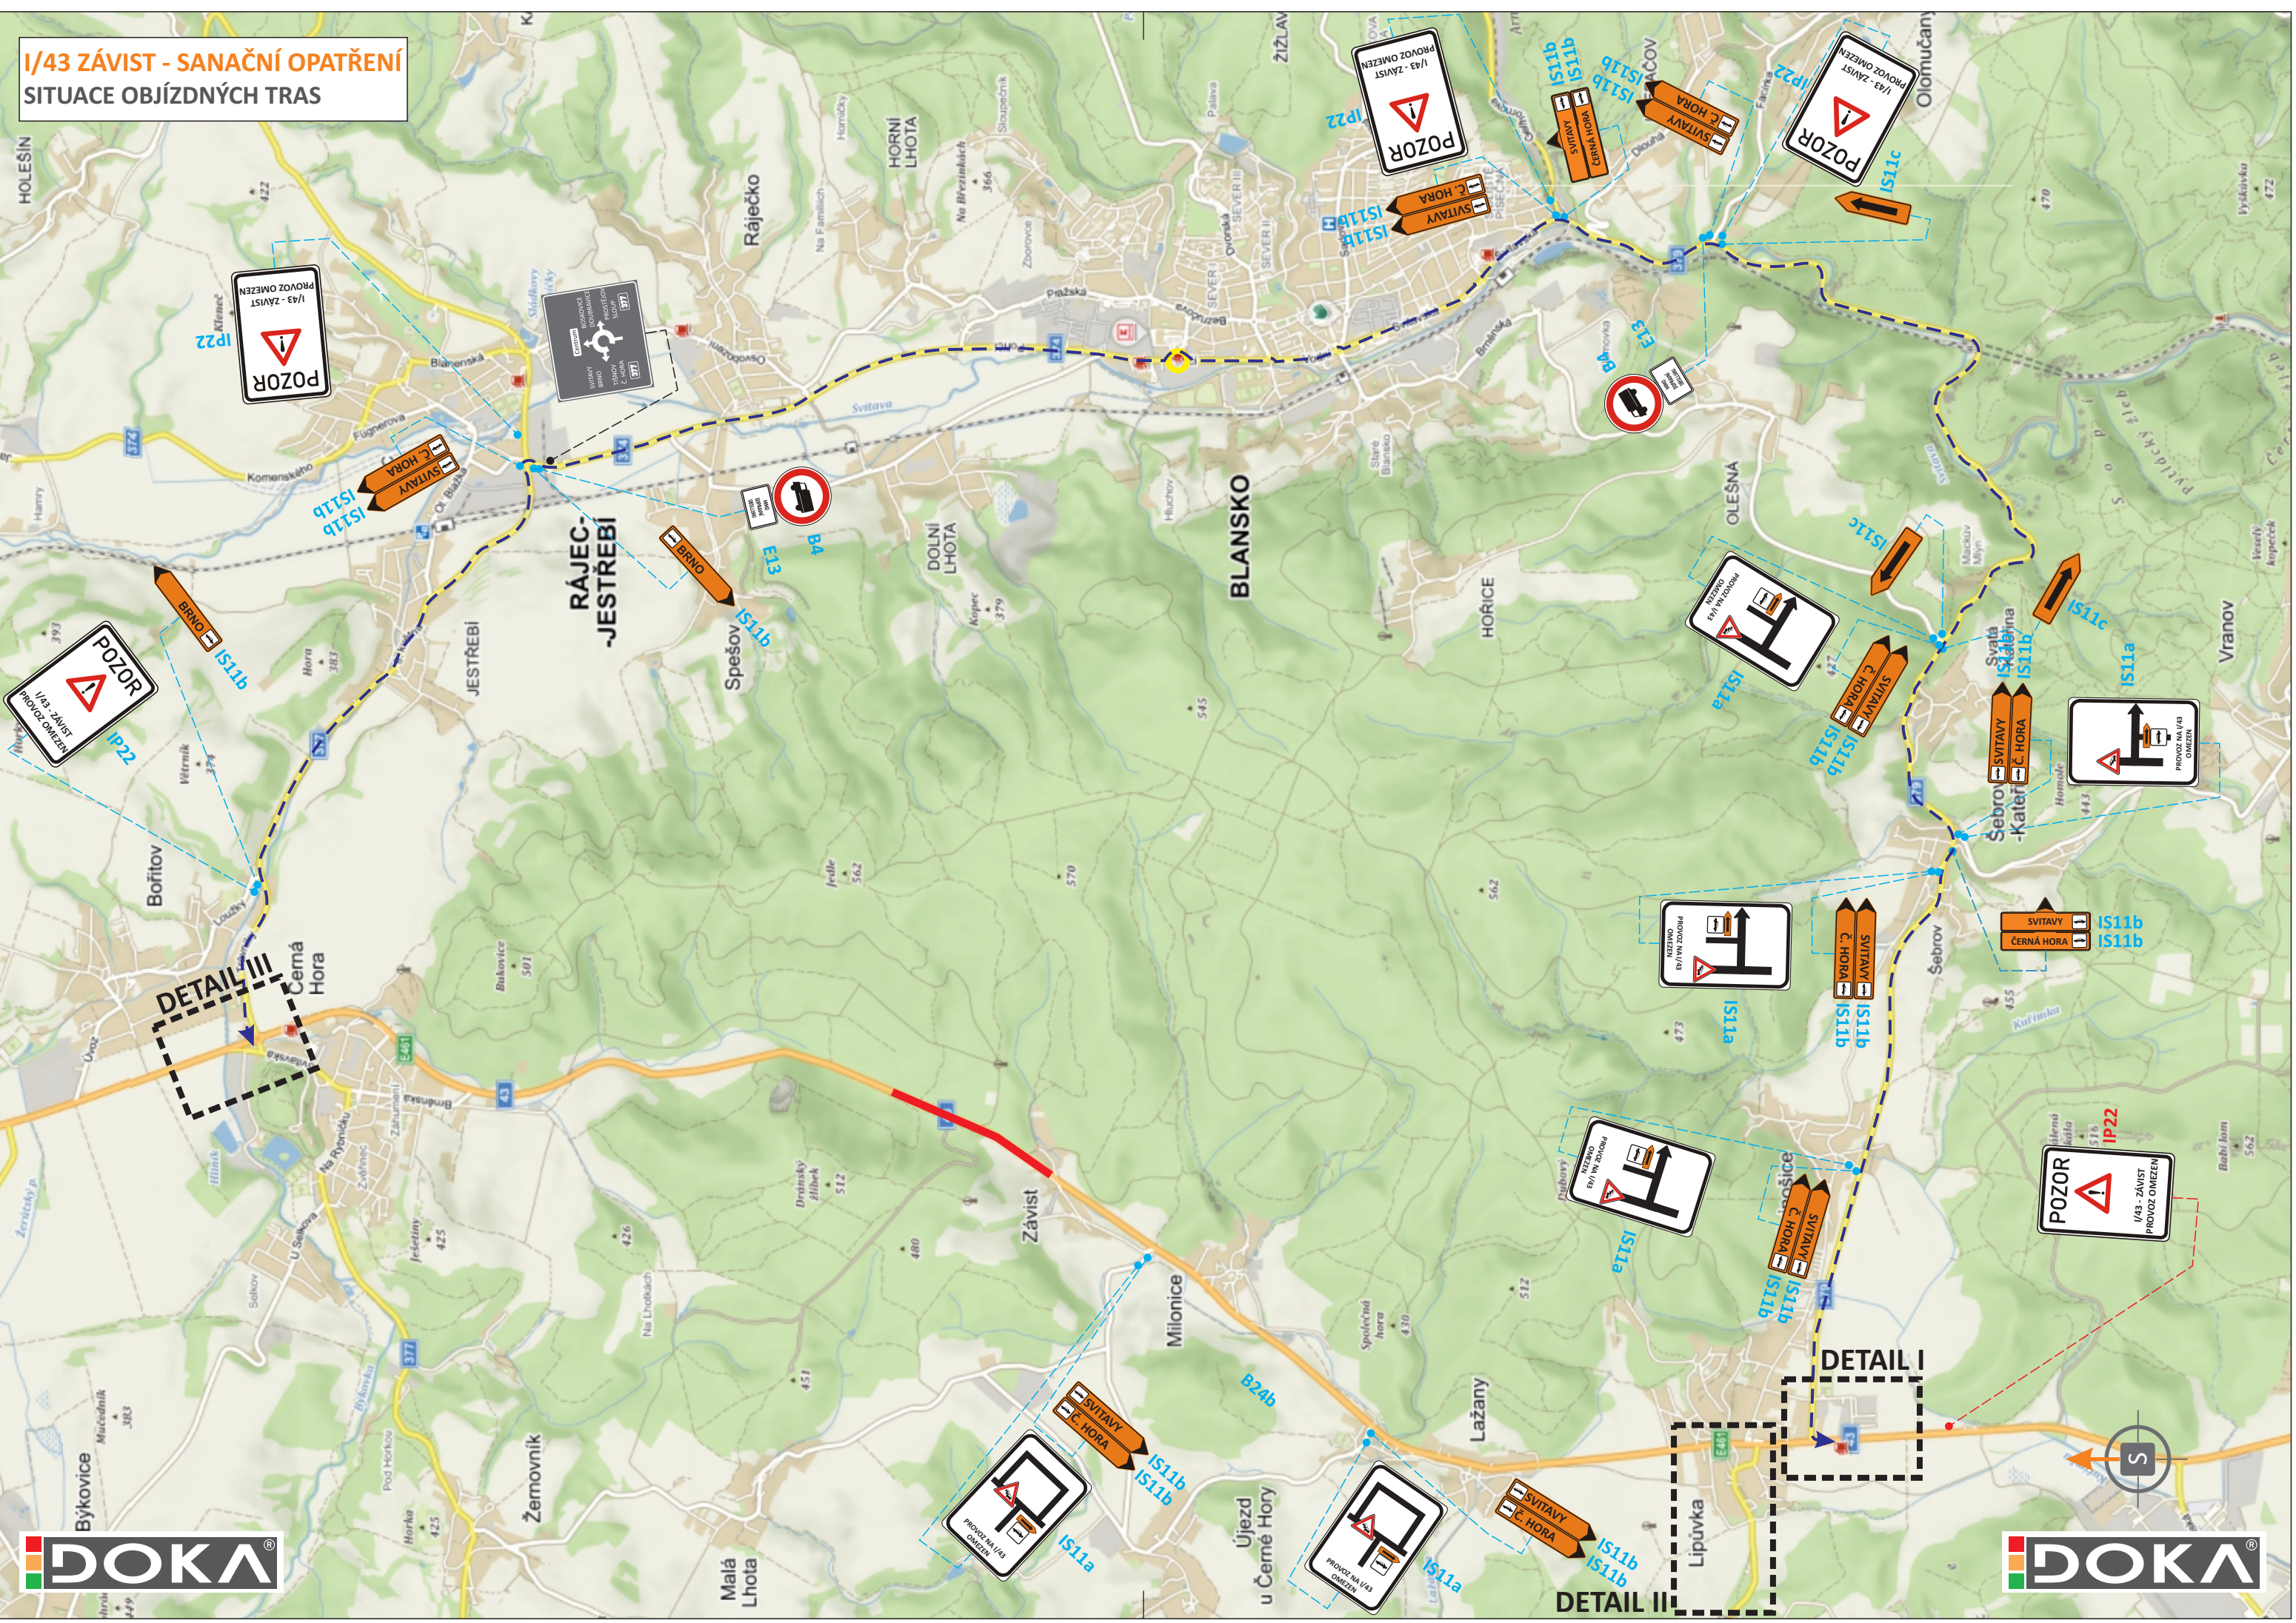

DETAIL I




DETAIL II




DETAIL III



LEGENDA:

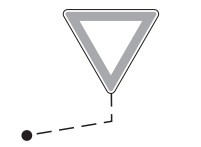

- TRVALÉ SVISLÉ DOPRAVNÍ ZNAČENÍ

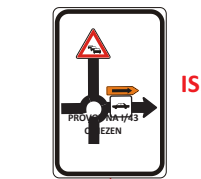

- PŘECHODNÉ SVISLÉ DOPRAVNÍ ZNAČENÍ
STANOVÍ KÚ JMK - OD



- PŘECHODNÉ SVISLÉ DOPRAVNÍ ZNAČENÍ
STANOVÍ MÚ BLANSKO - OD




- JEDNOSMĚRNÁ OBJÍZDNÁ TRASA PRO
VOZIDLA DO 3,5 t

POZN.:

PŘECHODNÉ DOPRAVNÍ ZNAČENÍ JE OSAZENO DLE TP 65 A 66.



POTVRZENÍ PLATNOSTI DOKUMENTACE:

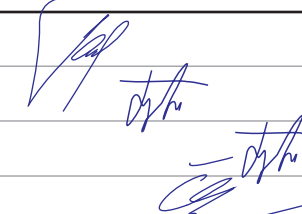		 JIŽ VÍCE NEŽ PRO VÁS NA ZNAČKÁCH		• Svislé dopravní značení • Vodorovné dopravní značení • Provizorní dopravní značení • Projektování dopravního značení	
DPOVĚDNÝ PROJEKTANT	Bc. Jakub LACH			 DOKA, s.r.o. Na návsi 11/5, Holásky, 620 00 Brno IČ: 63471752, DIČ: CZ63471752 e-mail: info@dokadz.cz www.dokadz.cz mob.: 603 881 905	
PRACOVAL	Ondřej FOJTŮ DIS.				
ESLIL	Ondřej FOJTŮ DIS.				
KNTROLOVAL	Bc. Matěj ČERVENÁK				
KAJ: JIHMOMRÁVSKÝ	OKRES: BLANSKO	KÚ: ZÁVIST, ČERNÁ HORA		DATUM 05/2025	
AVBA:	I/43 ZÁVIST - SANAČNÍ OPATŘENÍ			FORMÁT 7x A4	
				MĚŘÍTKO -----	
				ÚČEL RD5	
				ARCHIVNÍ ČÍS. 2025050	
				ČÍS. SOUPRAVY	
ZEV VÝKRESU:				ČÍS. PŘÍLOHY	
SITUACE PŘECHODNÉHO DOPRAVNÍHO ZNAČENÍ					