


I/43 ZÁVIST - SANAČNÍ OPATŘENÍ  
SITUACE OBJÍZDNÝCH TRAS

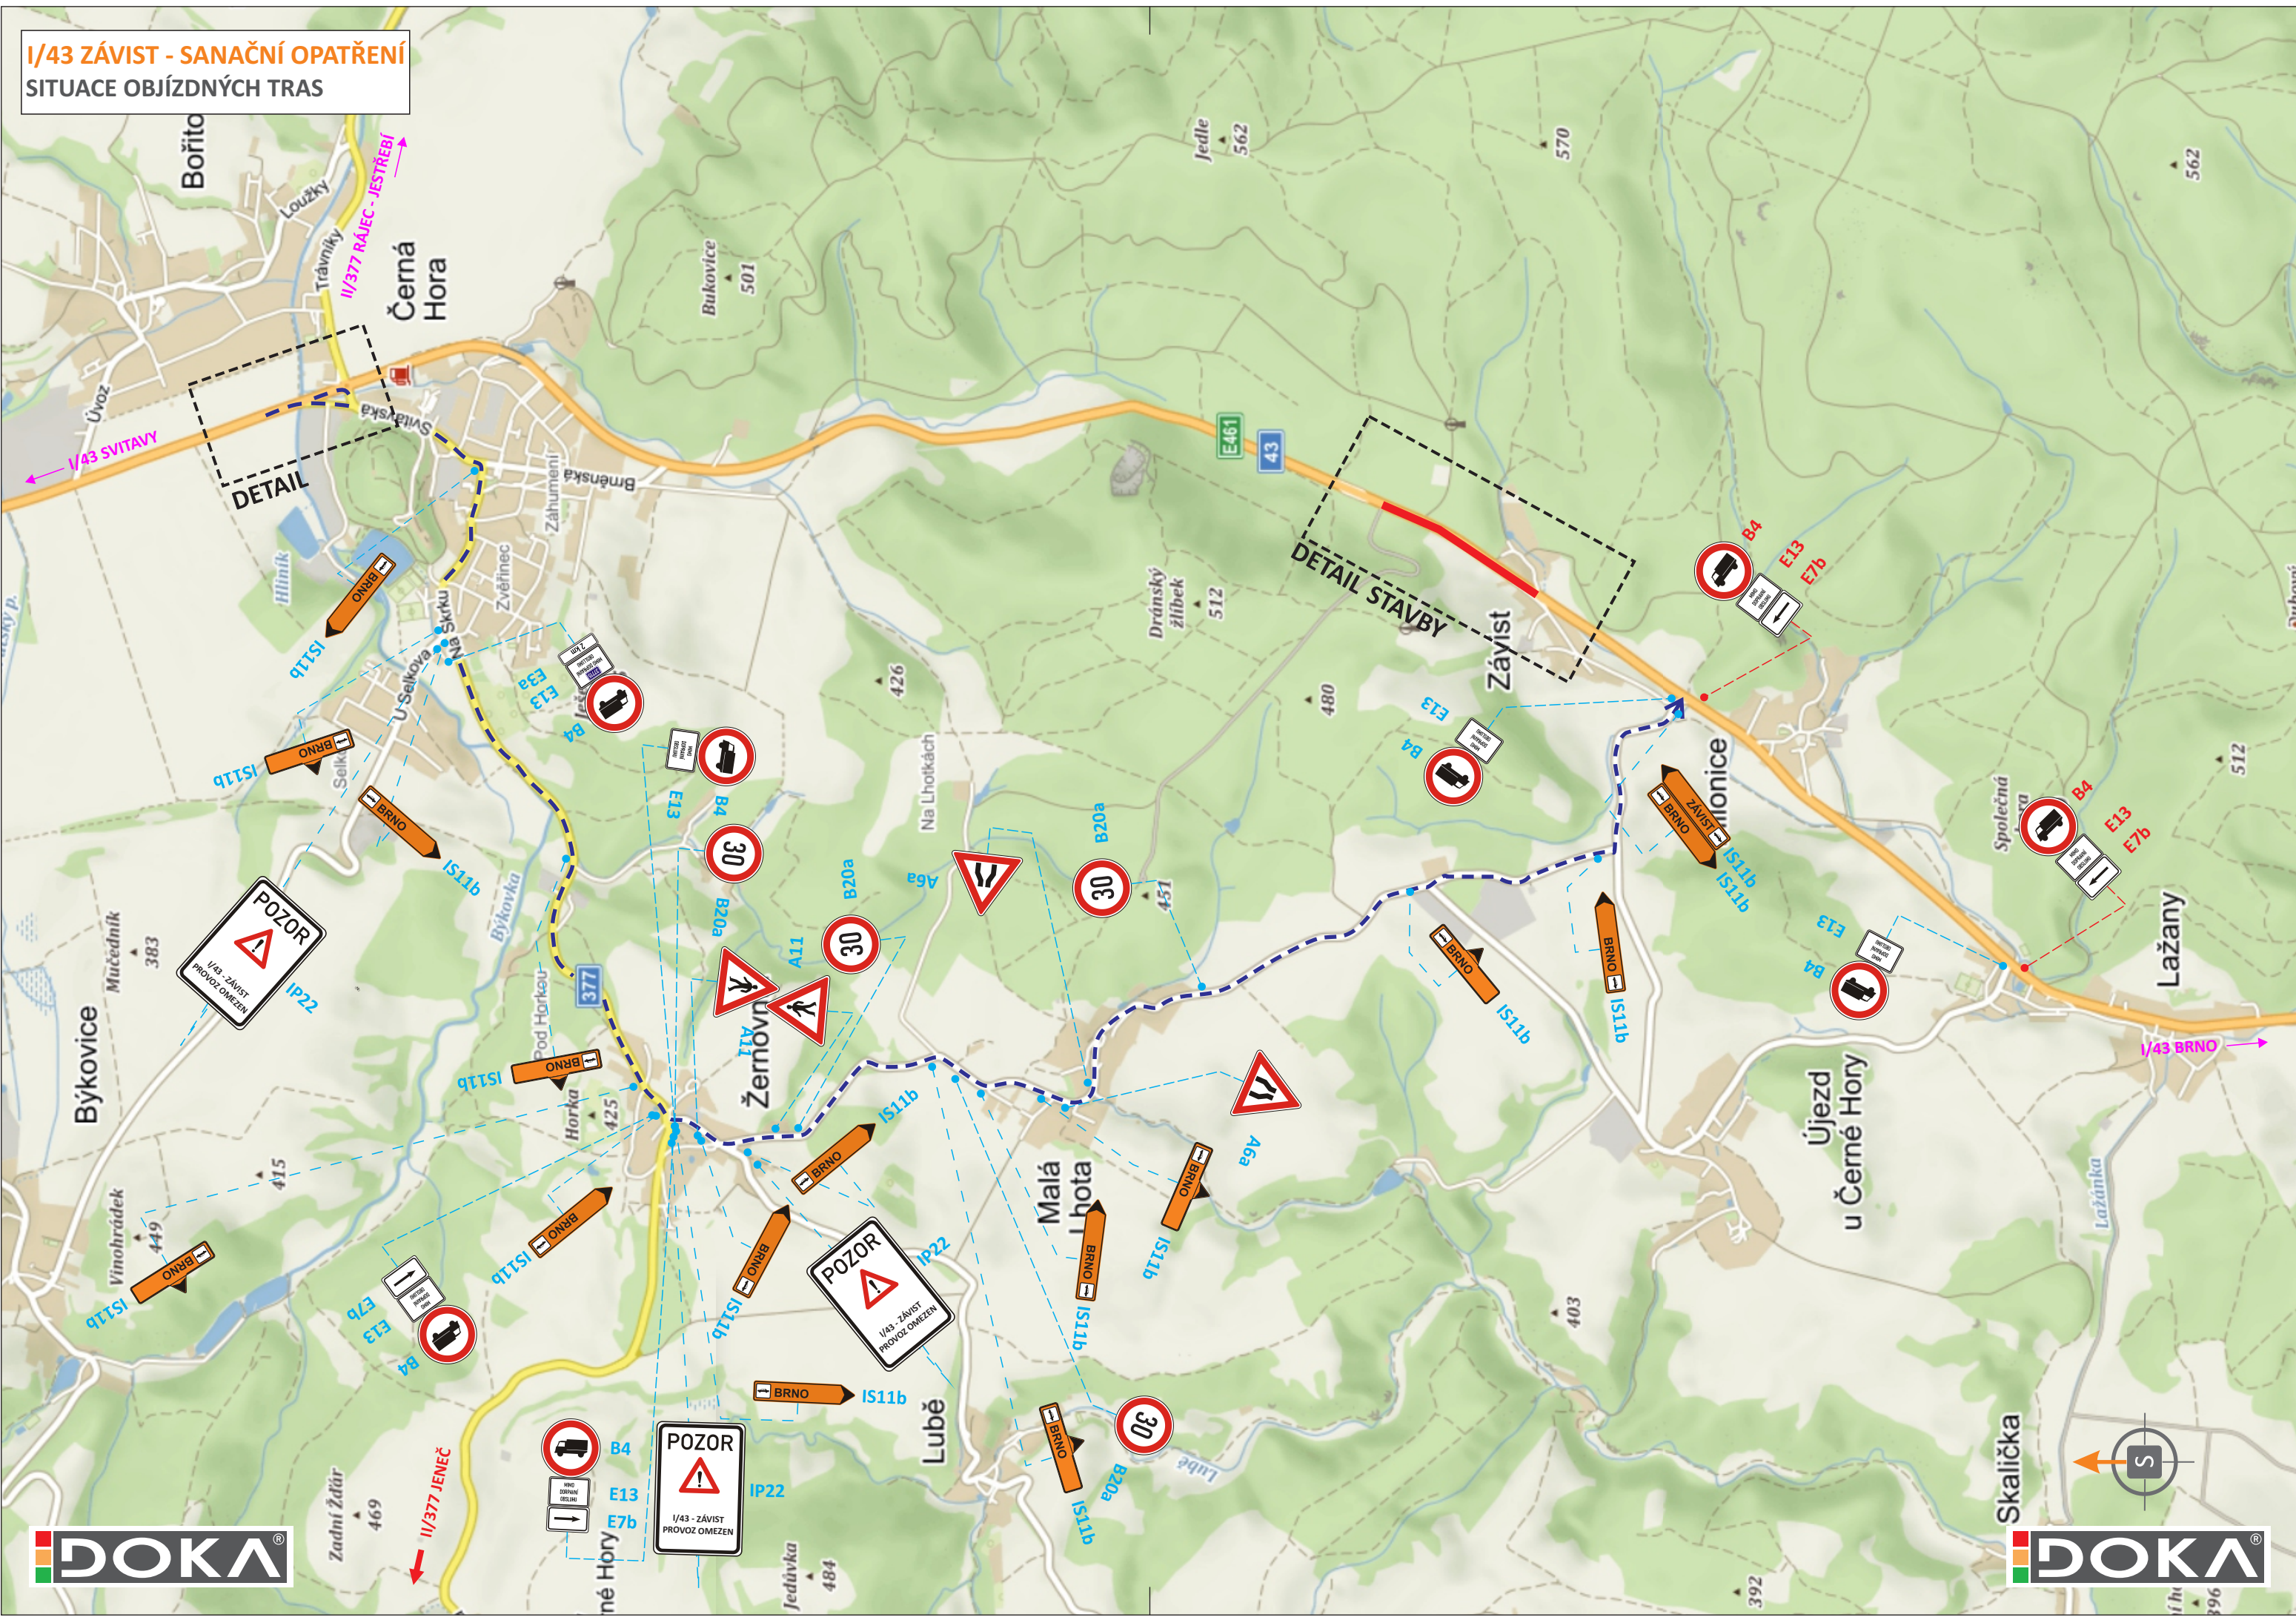

DETAIL



LEGENDA:

- TRVALÉ SVISLÉ DOPRAVNÍ ZNAČENÍ
- IS11a - PŘECHODNÉ SVISLÉ DOPRAVNÍ ZNAČENÍ STANOVÍ KÚ JMK - OD
- IS11b - PŘECHODNÉ SVISLÉ DOPRAVNÍ ZNAČENÍ STANOVÍ MÚ BLANSKO - OD
- JEDNOSMĚRNÁ OBJÍZDNÁ TRASA PRO VOZIDLA DO 3,5 t


POZN.:  
PŘECHODNÉ DOPRAVNÍ ZNAČENÍ JE OSAZENO DLE TP 65 A 66.



POTVRZENÍ PLATNOSTI DOKUMENTACE:

**DOKA** **LET**  
PRO VÁS NA ZNAČKÁCH

- Svislé dopravní značení
- Vodorovné dopravní značení
- Provizorní dopravní značení
- Projektování dopravního značení
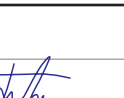
|                                                          |                    |   |   |                                             |
|----------------------------------------------------------|--------------------|---|---|---------------------------------------------|
| ZODPOVĚDNÝ PROJEKTANT                                    | Bc. Jakub LACH     | <br><br><br> | <br>DOKA, s.r.o.<br>Na návsi 11/5, Holásky, 620 00 Brno<br>IČ: 63471752, DIČ: CZ63471752<br>e-mail: info@dokadz.cz<br>www.dokadz.cz mob.: 603 881 905 |                                             |
| VYPRACOVAL                                               | Ondřej FOJTŮ DIŠ.  |   |   |                                             |
| KRESLIL                                                  | Ondřej FOJTŮ DIŠ.  |   |   |                                             |
| KONTROLOVAL                                              | Bc. Matěj ČERVENÁK |   |   |                                             |
| KRAJ: JIHOVÝCHODNÍ<br>STAVBA:                            | OKRES: BLANSKO     | KÚ: ZÁVIST, ČERNÁ HORA   | DATUM<br>FORMÁT<br>MĚŘÍTKO<br>ÚČEL<br>ARCHIVNÍ ČÍS.   | 05/2025<br>6x A4<br>-----<br>RDS<br>2025050 |
| NÁZEV VÝKRESU:<br>SITUACE PŘECHODNÉHO DOPRAVNÍHO ZNAČENÍ |                    |   | ČÍS. SOUPRAVY   | ČÍS. PŘÍLOHY                                |