



NOVÉ DOPRAVNÍ ZNAČENÍ V OBCI SVINOŠICE

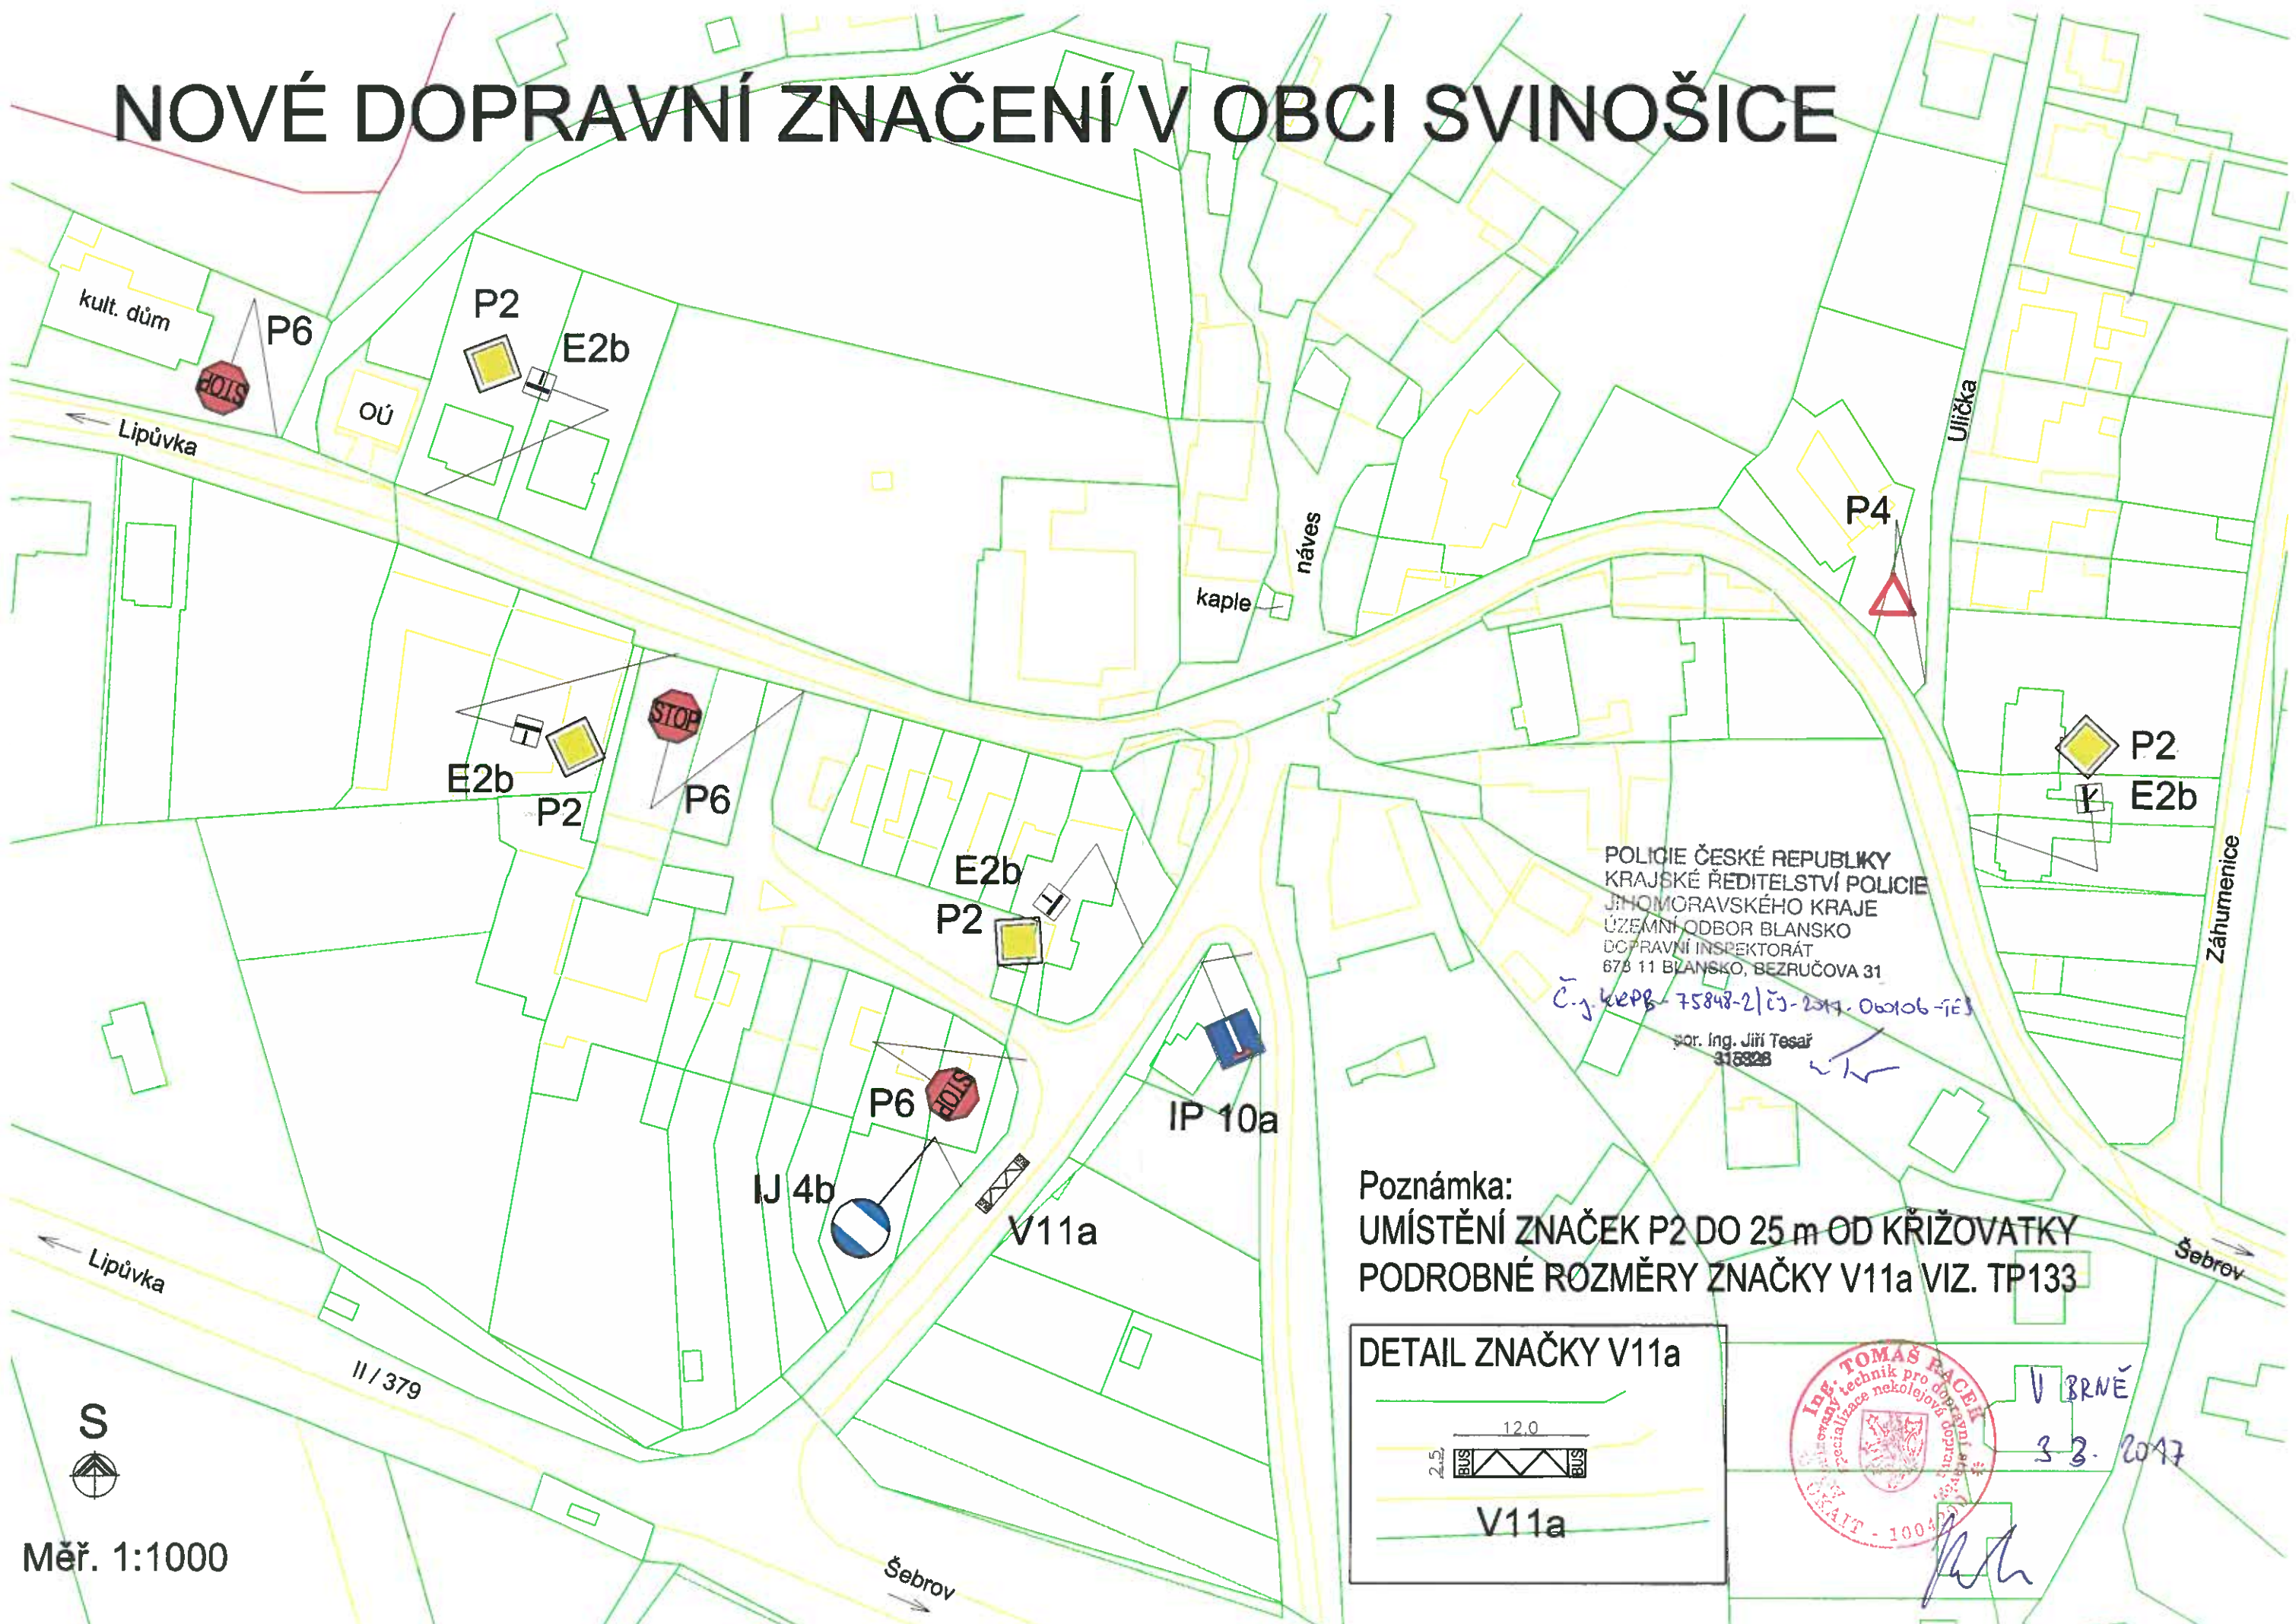

POLICIE ČESKÉ REPUBLIKY
KRAJSKÉ ŘEDITELSTVÍ POLICIE
JIHOHMORAVSKÉHO KRAJE
ÚZEMNÍ ODBOR BLANSKO
DOPRAVNÍ INSPEKTORÁT
678 11 BLANSKO, BEZRUCHOVA 31
Č.j. kePB-75848-2/ČJ-2017-06106-163
por. Ing. Jiří Tesař
316328

Poznámka:
UMÍSTĚNÍ ZNAČEK P2 DO 25 m OD KŘÍŽOVATKY
PODROBNÉ ROZMĚRY ZNAČKY V11a VIZ. TP133

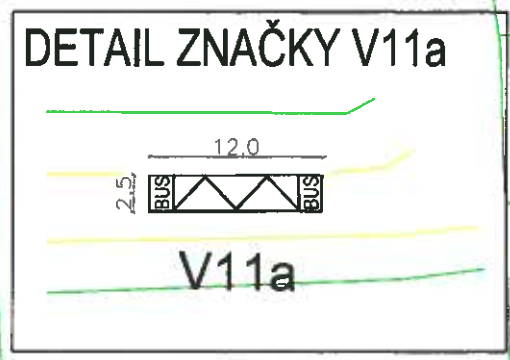

V BRNĚ
3.3.2017

S
Měř. 1:1000