
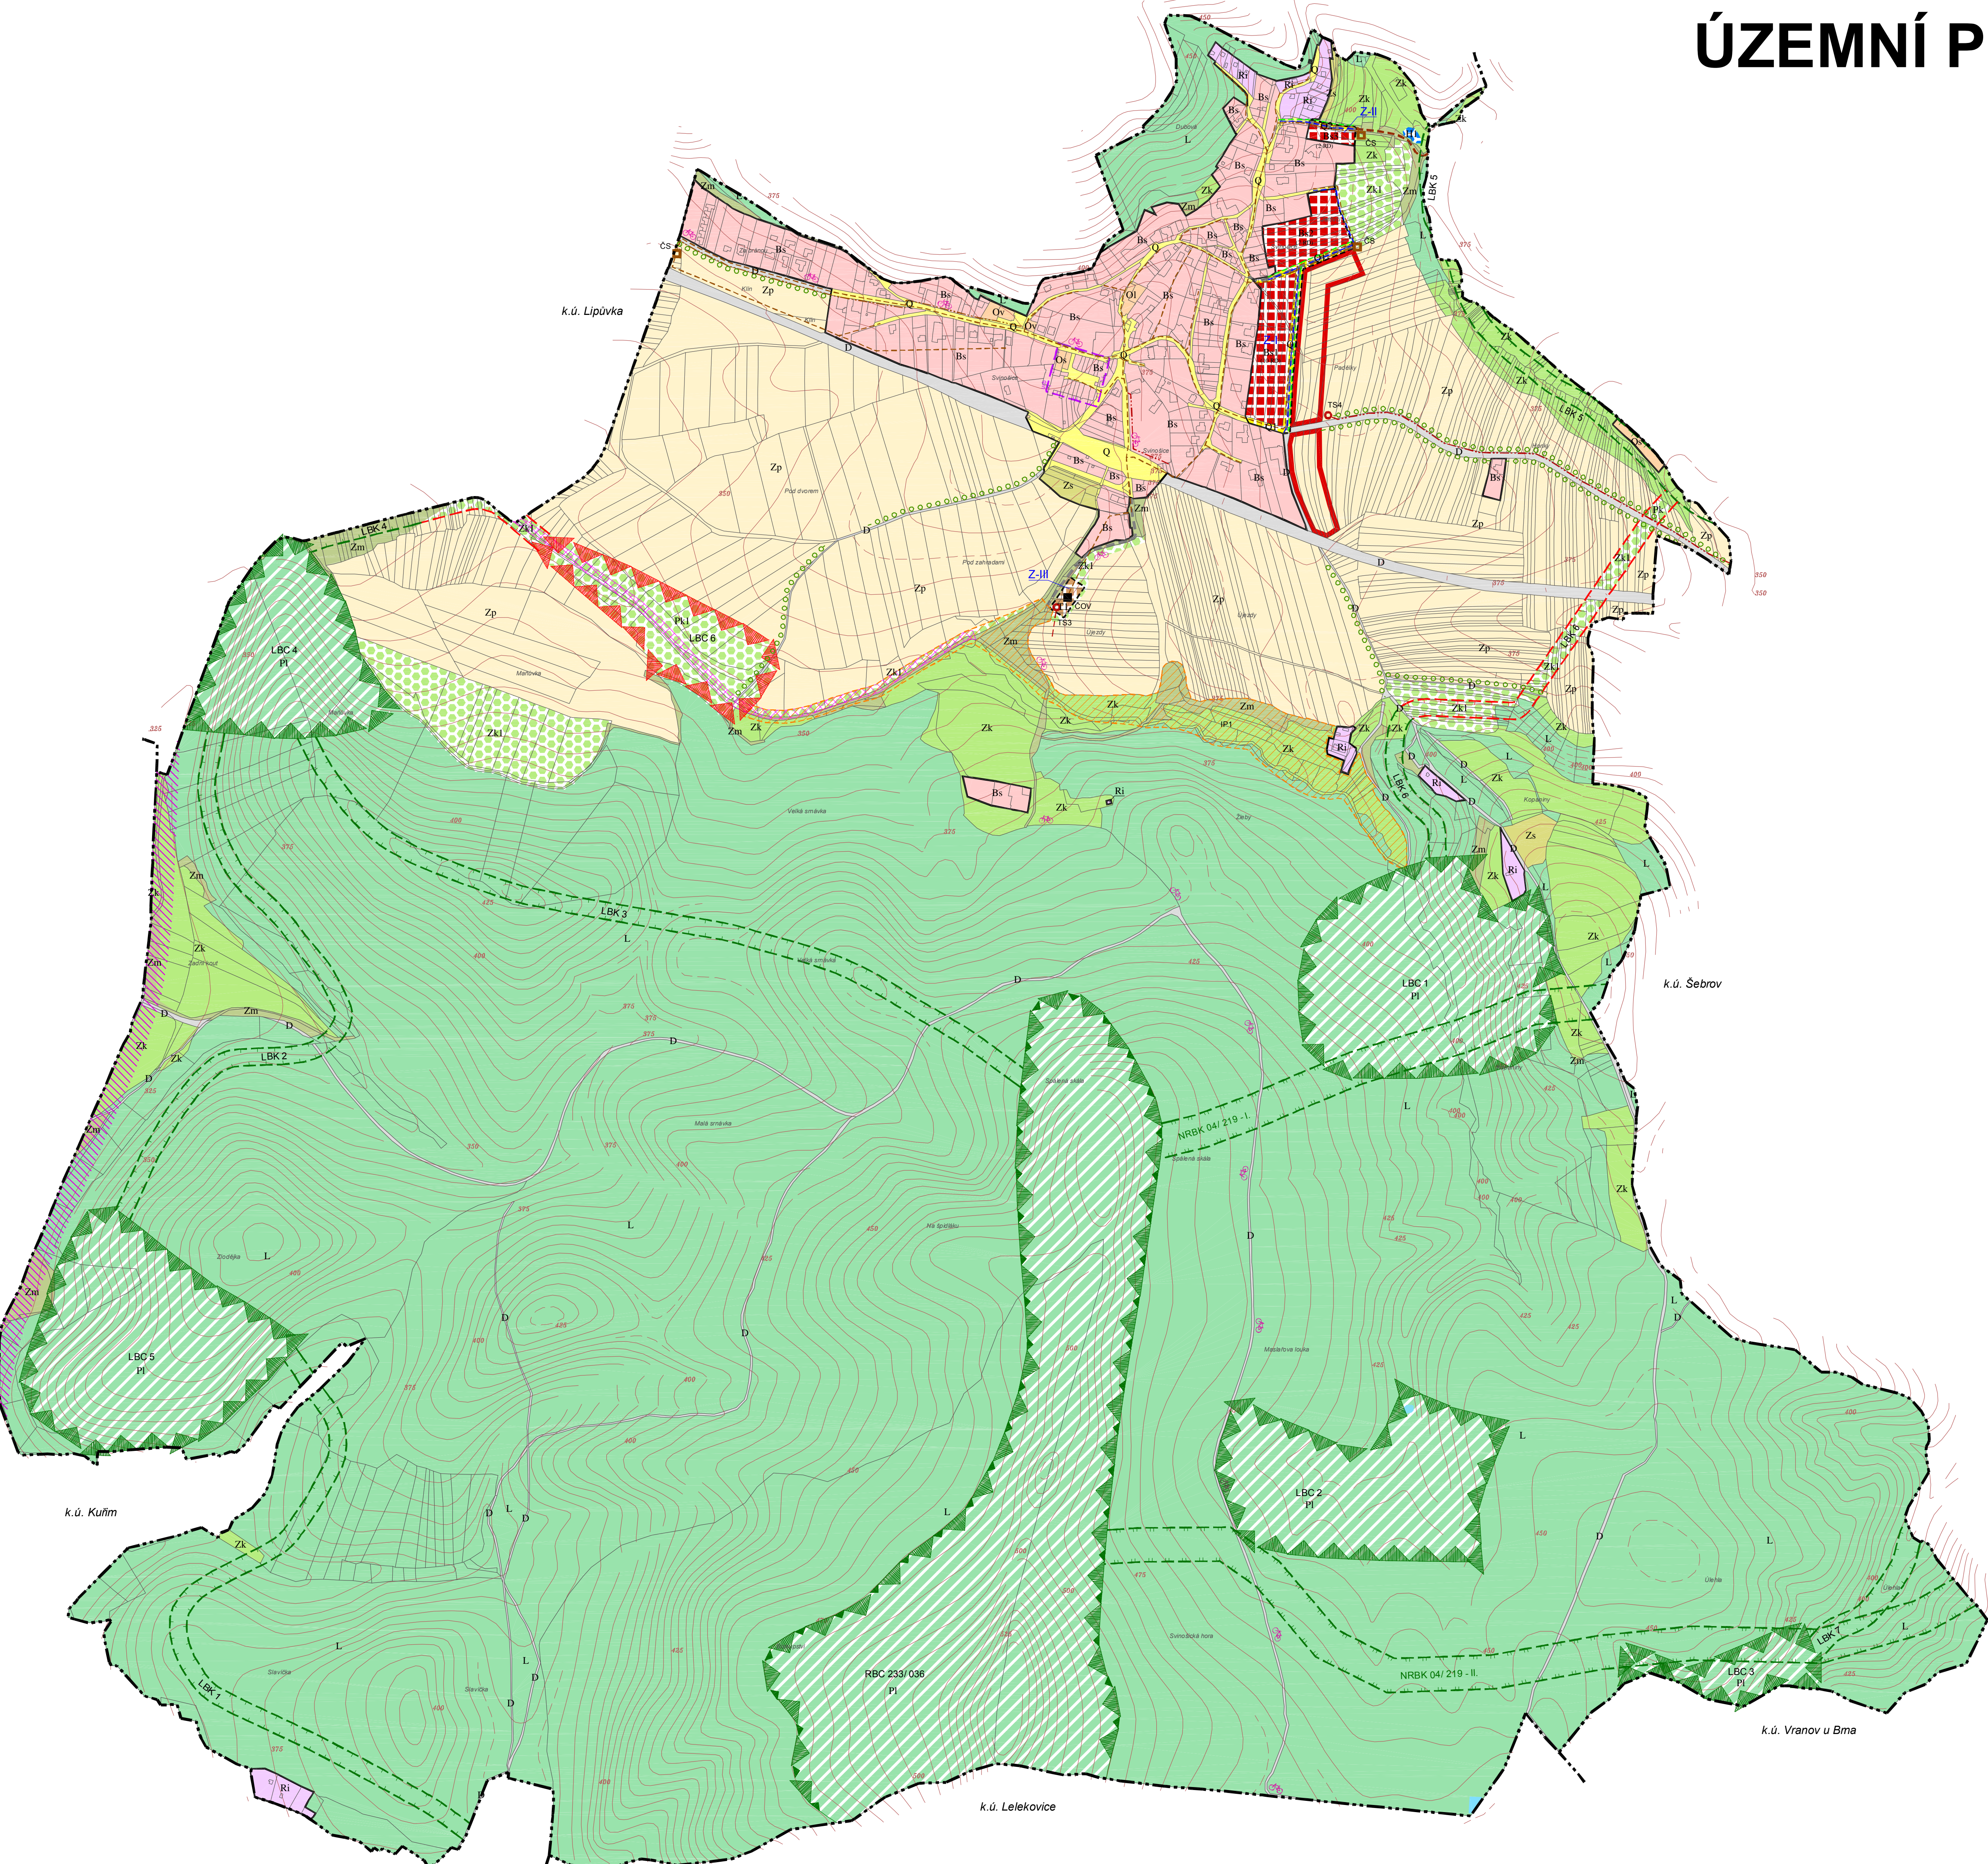


ÚZEMNÍ PLÁN SVINOŠICE

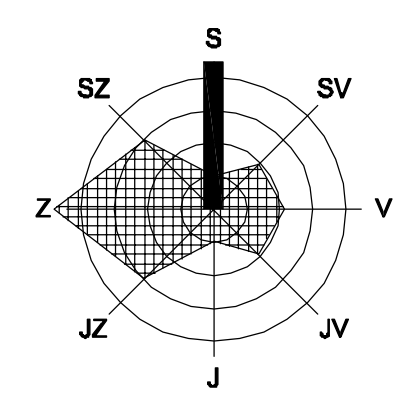

LEGENDA

stav	návrh	rozvojová území	rezerva	popis
VYMEZENÍ ÚZEMÍ				
				hranice katastrálního území
				hranice zastavěného území k 4.6.2012 / hranice zastavěného území, označení
URBANISTICKÁ KONCEPCE				
PLOCHY S ROZDÍLNÝM ZPŮSOBEM VYUŽITÍ				
				plochy smíšené obytné Bs
				plochy občanského vybavení Ov, Oi, Os
				plochy rekreace Ri
				plochy technické infrastruktury T
				plochy dopravní D
				plochy veřejných prostranství Q
				plochy lesní L
				plochy vodní a vodohospodářské H
				plochy zemědělské - louky a pastviny Zk
				plochy zemědělské - zahrady, sady Zs
				plochy zemědělské - meze, lada Zm
				plochy zemědělské - orná půda Zp
				plochy přírodní - plochy lesní PI
				plochy přírodní - plochy luk a mezí Pk
KONCEPCE DOPRAVNÍ INFRASTRUKTURY				
				místní komunikace oboustranná (funkční skupina D1)
				úcelová komunikace
				koridor pro opravu, rozšíření silnice I/43
				cyklotrasa
KONCEPCE TECHNICKÉ INFRASTRUKTURY				
ZÁSOBOVÁNÍ VODOU				
				vodovodní řad
ODKANALIZOVÁNÍ				
				gravitační řad oddělné splaškové kanalizace
				výtlačný řad oddělné splaškové kanalizace
				ČS čerpací stanice výtlačného řadu oddělné splaškové kanalizace
				ČOV čistírna odpadních vod
ZÁSOBOVÁNÍ PLYNEM				
				STL plynovod
ZÁSOBOVÁNÍ EL. ENERGIÍ				
				vedení VN 22 kV
				kabelové vedení VN 22 kV
				TS3 trafostanice
KONCEPCE USPOŘÁDÁNÍ KRAJINY A OCHRANY PŘÍRODNÍCH A KULTURNÍCH HODNOT				
				obnova a výsadba doprovodné zeleně, alejí
				interakční prvek - IP
				revitalizace vodního toku
				historicky urbanisticky hodnotné území
ÚZEMNÍ SYSTÉM EKOLOGICKÉ STABILITY				
				lokální biocentrum - LBC (stávající/chybějící)
				lokální biokoridor - LBK (stávající/chybějící)
				regionální biocentrum - RBC
				nadregionální biokoridor - NRBK

ZÁZNAM O ÚČINNOSTI

Správní orgán:	Zastupitelstvo obce Svinošice	
Číslo jednací:		
Datum vydání:		
Datum nabytí účinnosti:		
Podpisovatel:	MěÚ Blansko, oddělení ÚP a RR SÚ	
Oprávněná osoba podpisovatele:	Jméno: Ing. arch. Jiří Kouřil	
	Funkce: vedoucí oddělení ÚP a RR SÚ	
Podpis:		razbko

HLAVNÍ VÝKRES

M 1 : 5 000

ČÁST
ZPRACOVATEL
ATELIER A.V.E. M. MAJEROVÉ 3, 638 00 BRNO
TEL: +420 604 215 144, e-mail: a.v.e.studio@volny.cz
ING. ARCH. STĚPÁN KOČIŠ (ZÁSTUPCE),
ING. ARCH. HELENA KOČIŠOVÁ, ING. TEREZA FRIEDLOVÁ
VLADIMÍR MAREK, ING. RENÉ UXA, ING. VOJTĚCH JOURA
OBEC SVINOŠICE, PSČ 679 22
STAROSTA OBCE JOSEF HEMZAL (ZÁSTUPCE)
OBJEDNATEL
DATUM
ŘÍJEN 2012



1/2