
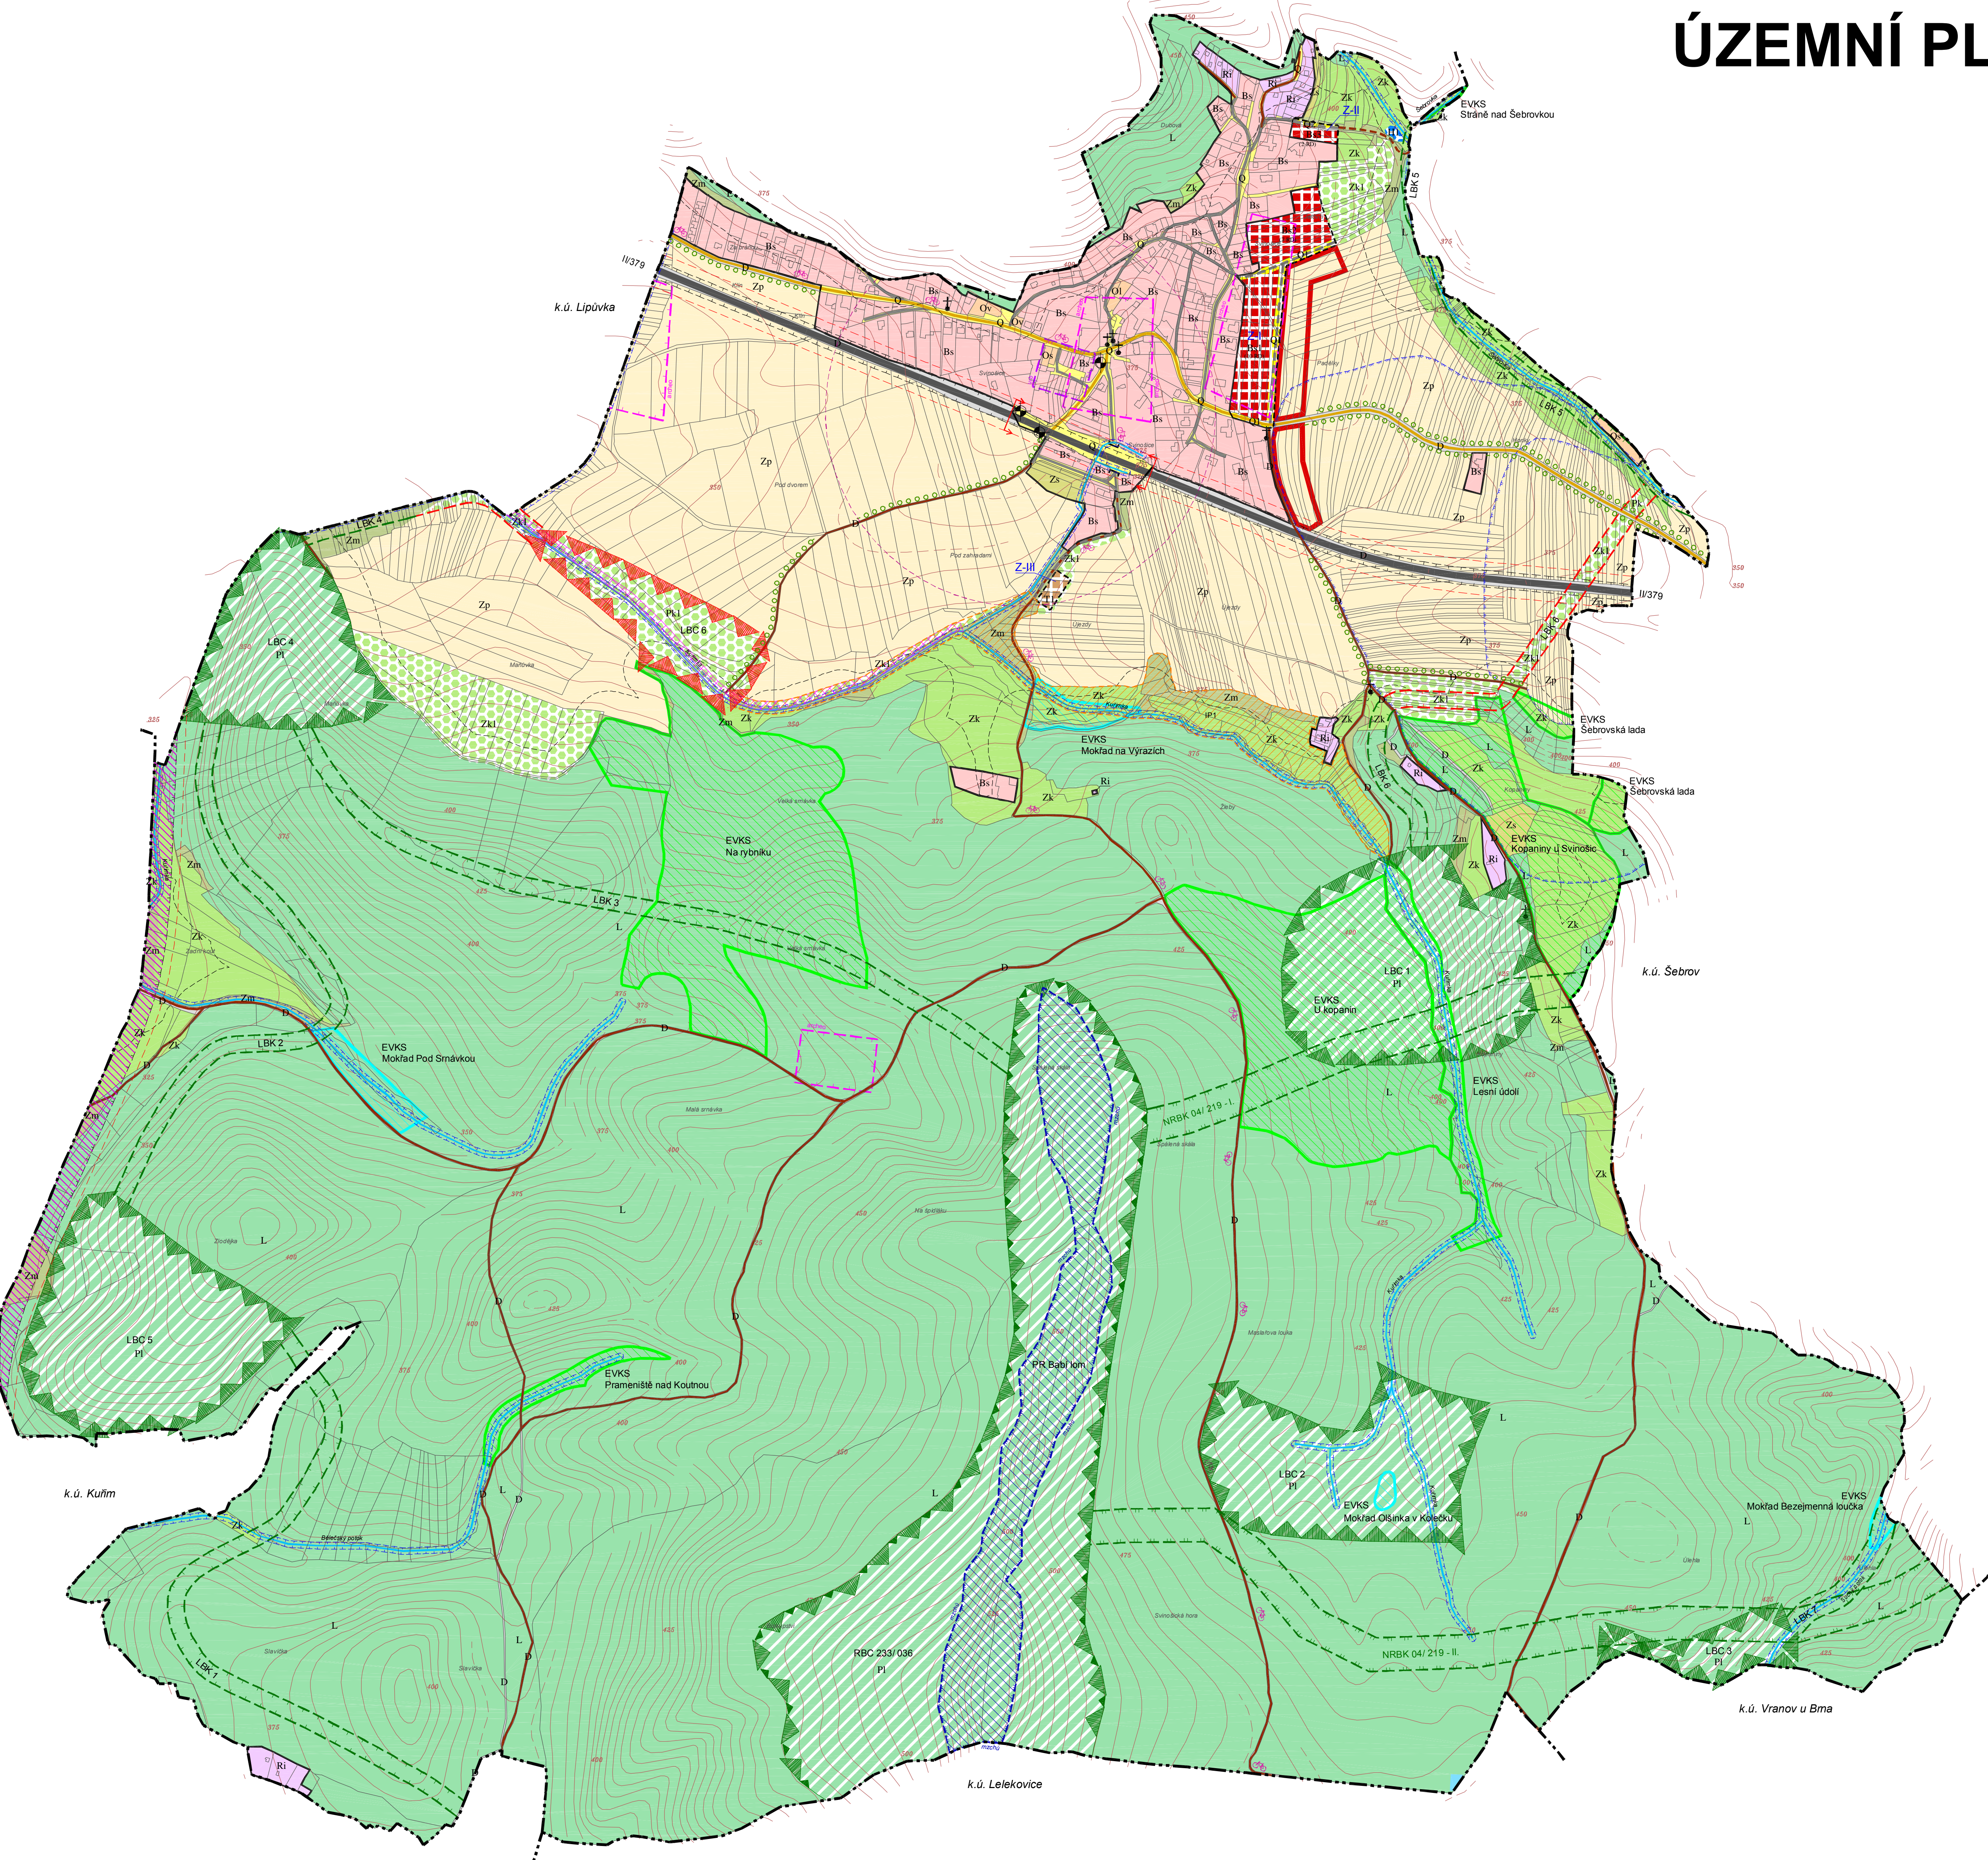


# ÚZEMNÍ PLÁN SVINOŠICE

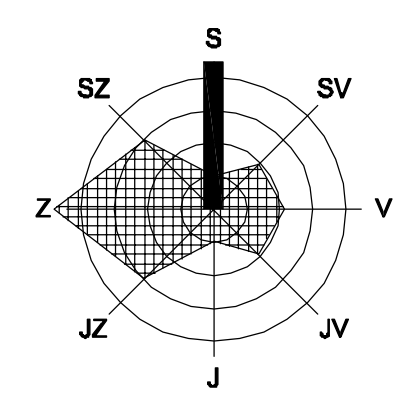

## LEGENDA

stav	návrh, rozvojové území	rezerva	popis
<b>VYMEZENÍ ÚZEMÍ</b>			
			hranice katastrálního území
			hranice zastavěného území k 4.6.2012 / hranice zastavěného území, označení
<b>URBANISTICKÁ KONCEPCE</b>			
<b>PLOCHY S ROZDÍLNÝM ZPŮSOBEM VYUŽITÍ</b>			
			plochy smíšené obytné Bs
			plochy občanského vybavení Ov, Oi, Os
			plochy rekreace Ri
			plochy technické infrastruktury T
			plochy dopravní D
			plochy veřejných prostranství Q
			plochy lesní L
			plochy vodní a vodohospodářské H
			plochy zemědělské - louky a pastviny Zk
			plochy zemědělské - zahrady, sady Zs
			plochy zemědělské - meze, lada Zm
			plochy zemědělské - ostatní Zp
			plochy přírodní - plochy lesní PI
			plochy přírodní - plochy luk a mezí Pk
<b>DOPRAVNÍ INFRASTRUKTURA</b>			
			silnice II. třídy
			místní komunikace sběrná (funkční skupina C)
			místní komunikace obslužná (funkční skupina D1)
			účelová komunikace
			koridor pro opravu, rozšíření silnice 143
			cyklotrasa
			průjezdní úsek
			zastávka autobusové / železniční dopravy
			docházková vzdálenost (500 m chůze)
<b>OCHRANNÁ A BEZPEČNOSTNÍ PÁSMA</b>			
			ochranné pásmo lesa (50 m od okraje lesa)
			manipulační pásmo vodního toku - 6 m od břehové čáry
			ochranné pásmo silnice II. třídy - 15 m od osy komunikace
			izofona 55 dB(A) pro rok 2030
			ochranné pásmo vodního zdroje - II. stupeň, vnitřní
			ochranné pásmo vodního zdroje - II. stupeň, vnější
<b>USPOŘÁDÁNÍ KRAJINY</b>			
<b>OCHRANA PŘÍRODNÍCH A KULTURNÍCH HODNOT</b>			
			vodní tok
			obnova a výsadba doprovodné zeleně, alejí
			MZCHÚ - přírodní rezervace Babi lom
			ekologicky významný krajinný segment - EVKS
			ekologicky významný krajinný segment - EVKS - mokřad
			interakční prvek - IP
			revitalizace vodního toku
			záplavové území Kulmky - Q100
			historický, urbanisticky hodnotné území
			území s archeologickými nálezky
			boží muka, kříž, drobná sakrální architektura
<b>ÚZEMNÍ SYSTÉM EKOLOGICKÉ STABILITY</b>			
			lokální biocentrum - LBC (stávající/bývalí)
			lokální biokoridor - LBK (stávající/bývalí)
			regionální biocentrum - RBC
			nadregionalní biokoridor - NRBK

KOORDINAČNÍ VÝKRES  
URBANISTICKÁ KONCEPCE  
KONCEPCE DOPRAVY A KRAJINY, ÚSES

M 1 : 5 000

ČÁST  
ZPRACOVATEL  
ATELIER A.V.E. M. MAJEROVÉ 3, 638 00 BRNO  
TEL: +420 604 215 144, e-mail: a.v.e.studio@volny.cz  
ING. ARCH. STĚPÁN KOČIŠ (ZÁSTUPCE),  
ING. ARCH. HELENA KOČIŠOVÁ, ING. TEREZA FRIEDLOVÁ  
VLADIMÍR MAREK, ING. RENÉ UXA, ING. VOJTĚCH JOURA  
OBEC SVINOŠICE, PSČ 679 22  
STAROSTA OBCE JOSEF HEMZAL (ZÁSTUPCE)  
OBJEDNATEL  
DATUM  
RÚJEN 2012



11/1