
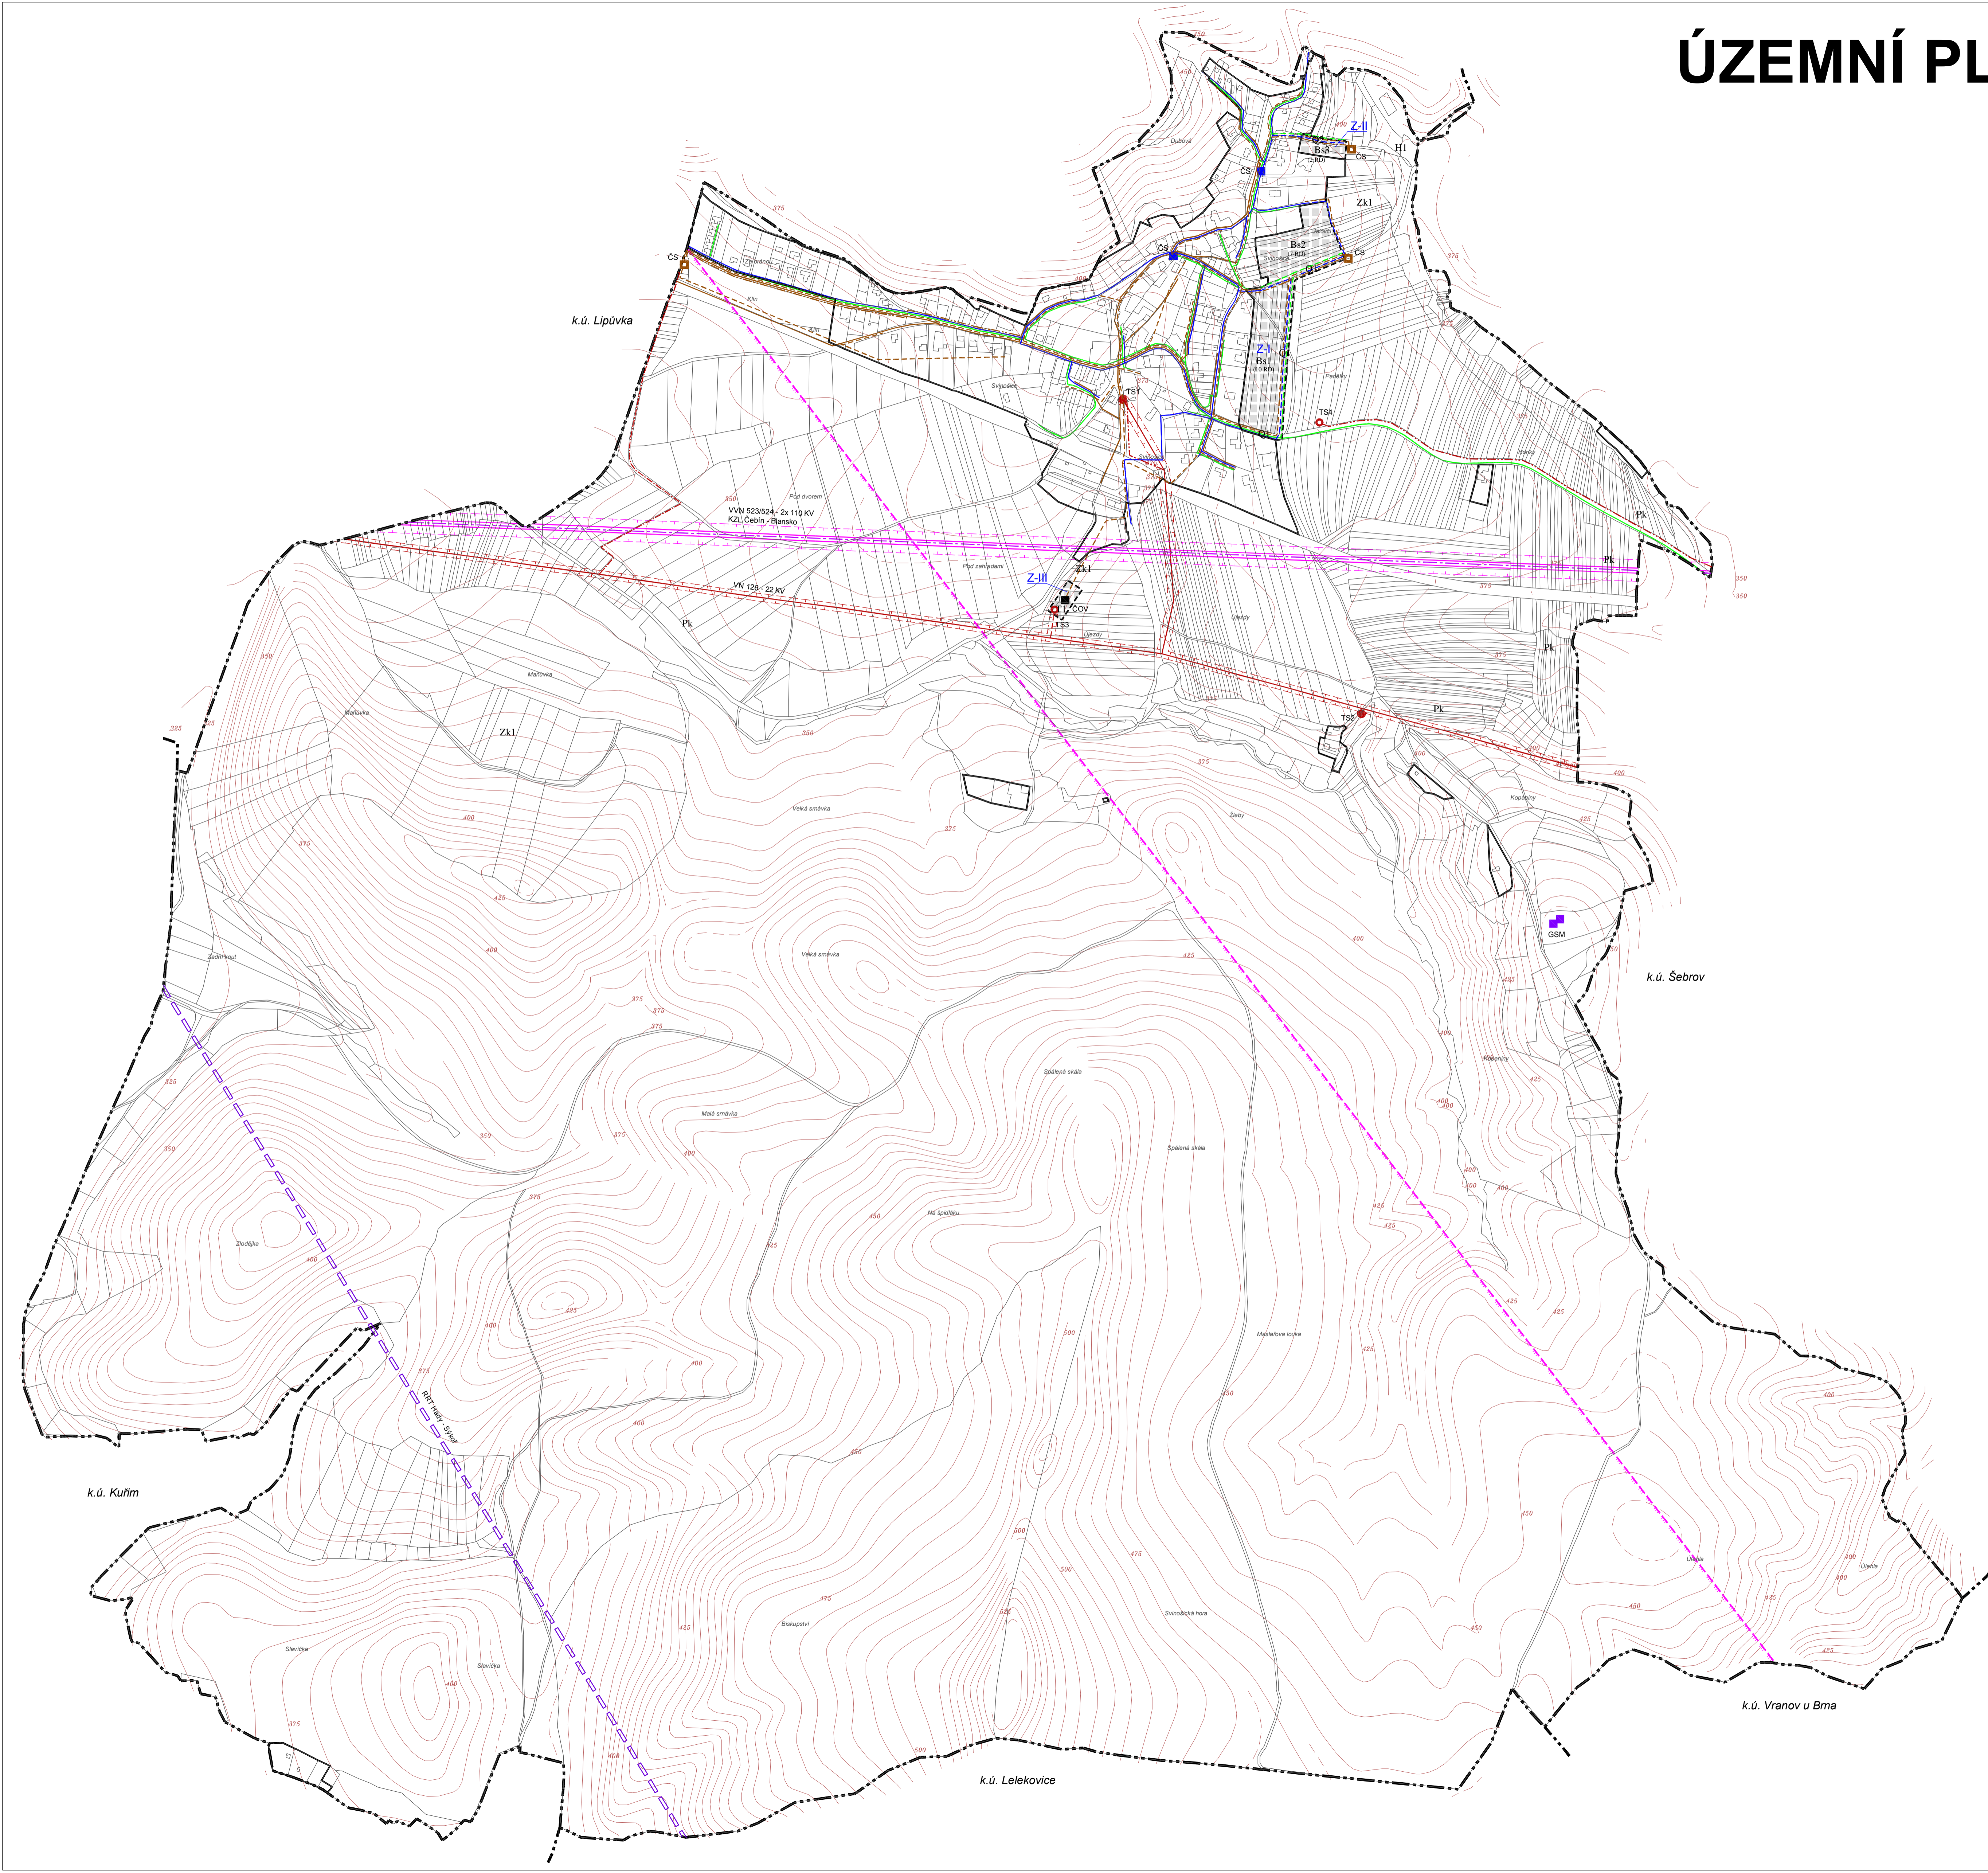


ÚZEMNÍ PLÁN SVINOŠICE

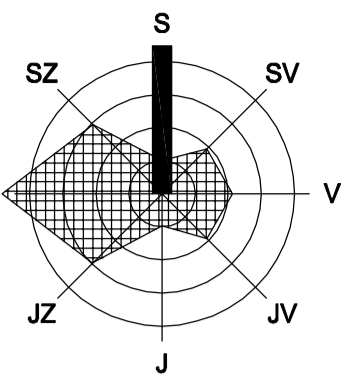

stav	návrh. rozvojové území	rezerva	popis
VYMEZENÍ ÚZEMÍ			
			hranice katastrálního území
			hranice zastavěného území k 4.6.2012 / hranice zastavěného území, označení
TECHNICKÁ INFRASTRUKTURA			
ZÁSOBOVÁNÍ VODOU			
			vodovodní řad
			čerpací stanice
ODKANALIZOVÁNÍ			
			stávající řad jednotné s kanalizace - převedeno na oddělnou dešťovou kanalizaci
			gravitační řad oddělné splaškové kanalizace
			výtlačný řad oddělné splaškové kanalizace
			čerpací stanice výtlačného řadu oddělné splaškové kanalizace
			čistiřna odpadních vod
ZÁSOBOVÁNÍ PLYNEM			
			STL plynovod
ZÁSOBOVÁNÍ EL. ENERGIÍ			
			vedení VN 110 kV
			kabelové vedení VN 22 kV
			návrh zrušení vedení VN
			trafostanice
SPOJE			
			nadzemní dělkový optický kabel - E.ON
			RRR trasa
			základnová stanice GSM
OCHRANNÁ A BEZPEČNOSTNÍ PÁSMO			
			ochranné pásmo VVN (10 resp. 7 m od krajního vodiče)
			ochranné pásmo VN (10 resp. 7 m od krajního vodiče)
			ochranné pásmo komunikačního vedení (MO ČR - VUSS)

KOORDINAČNÍ VÝKRES
KONCEPCE TECHNICKÉ INFRASTRUKTURY

M 1 : 5 000

ČÁST
ZPRACOVATEL
OBJEDNATEL
DATUM

ÚZEMNÍ PLÁN - ODŮVODNĚNÍ
ATELIER A.VE, M. MAJEROVÉ 3, 638 00 BRNO
TEL.: +420 604 215 144, e-mail: a.ve.studio@volny.cz
ING. ARCH. ŠTĚPÁN KOČIŠOVÁ (ZÁSTUPCE),
ING. ARCH. HELENA KOČIŠOVÁ, ING. TEREZA FRIEDLOVÁ
VLADIMÍR MAREK, ING. RENÉ UXA, ING. VOJTĚCH JOURA
OBEC SVINOŠICE, PSČ 679 22
STAROSTA OBCE JOSEF HEMZAL (ZÁSTUPCE)
ŘÍJEN 2012

ateller a.ve

II/2