
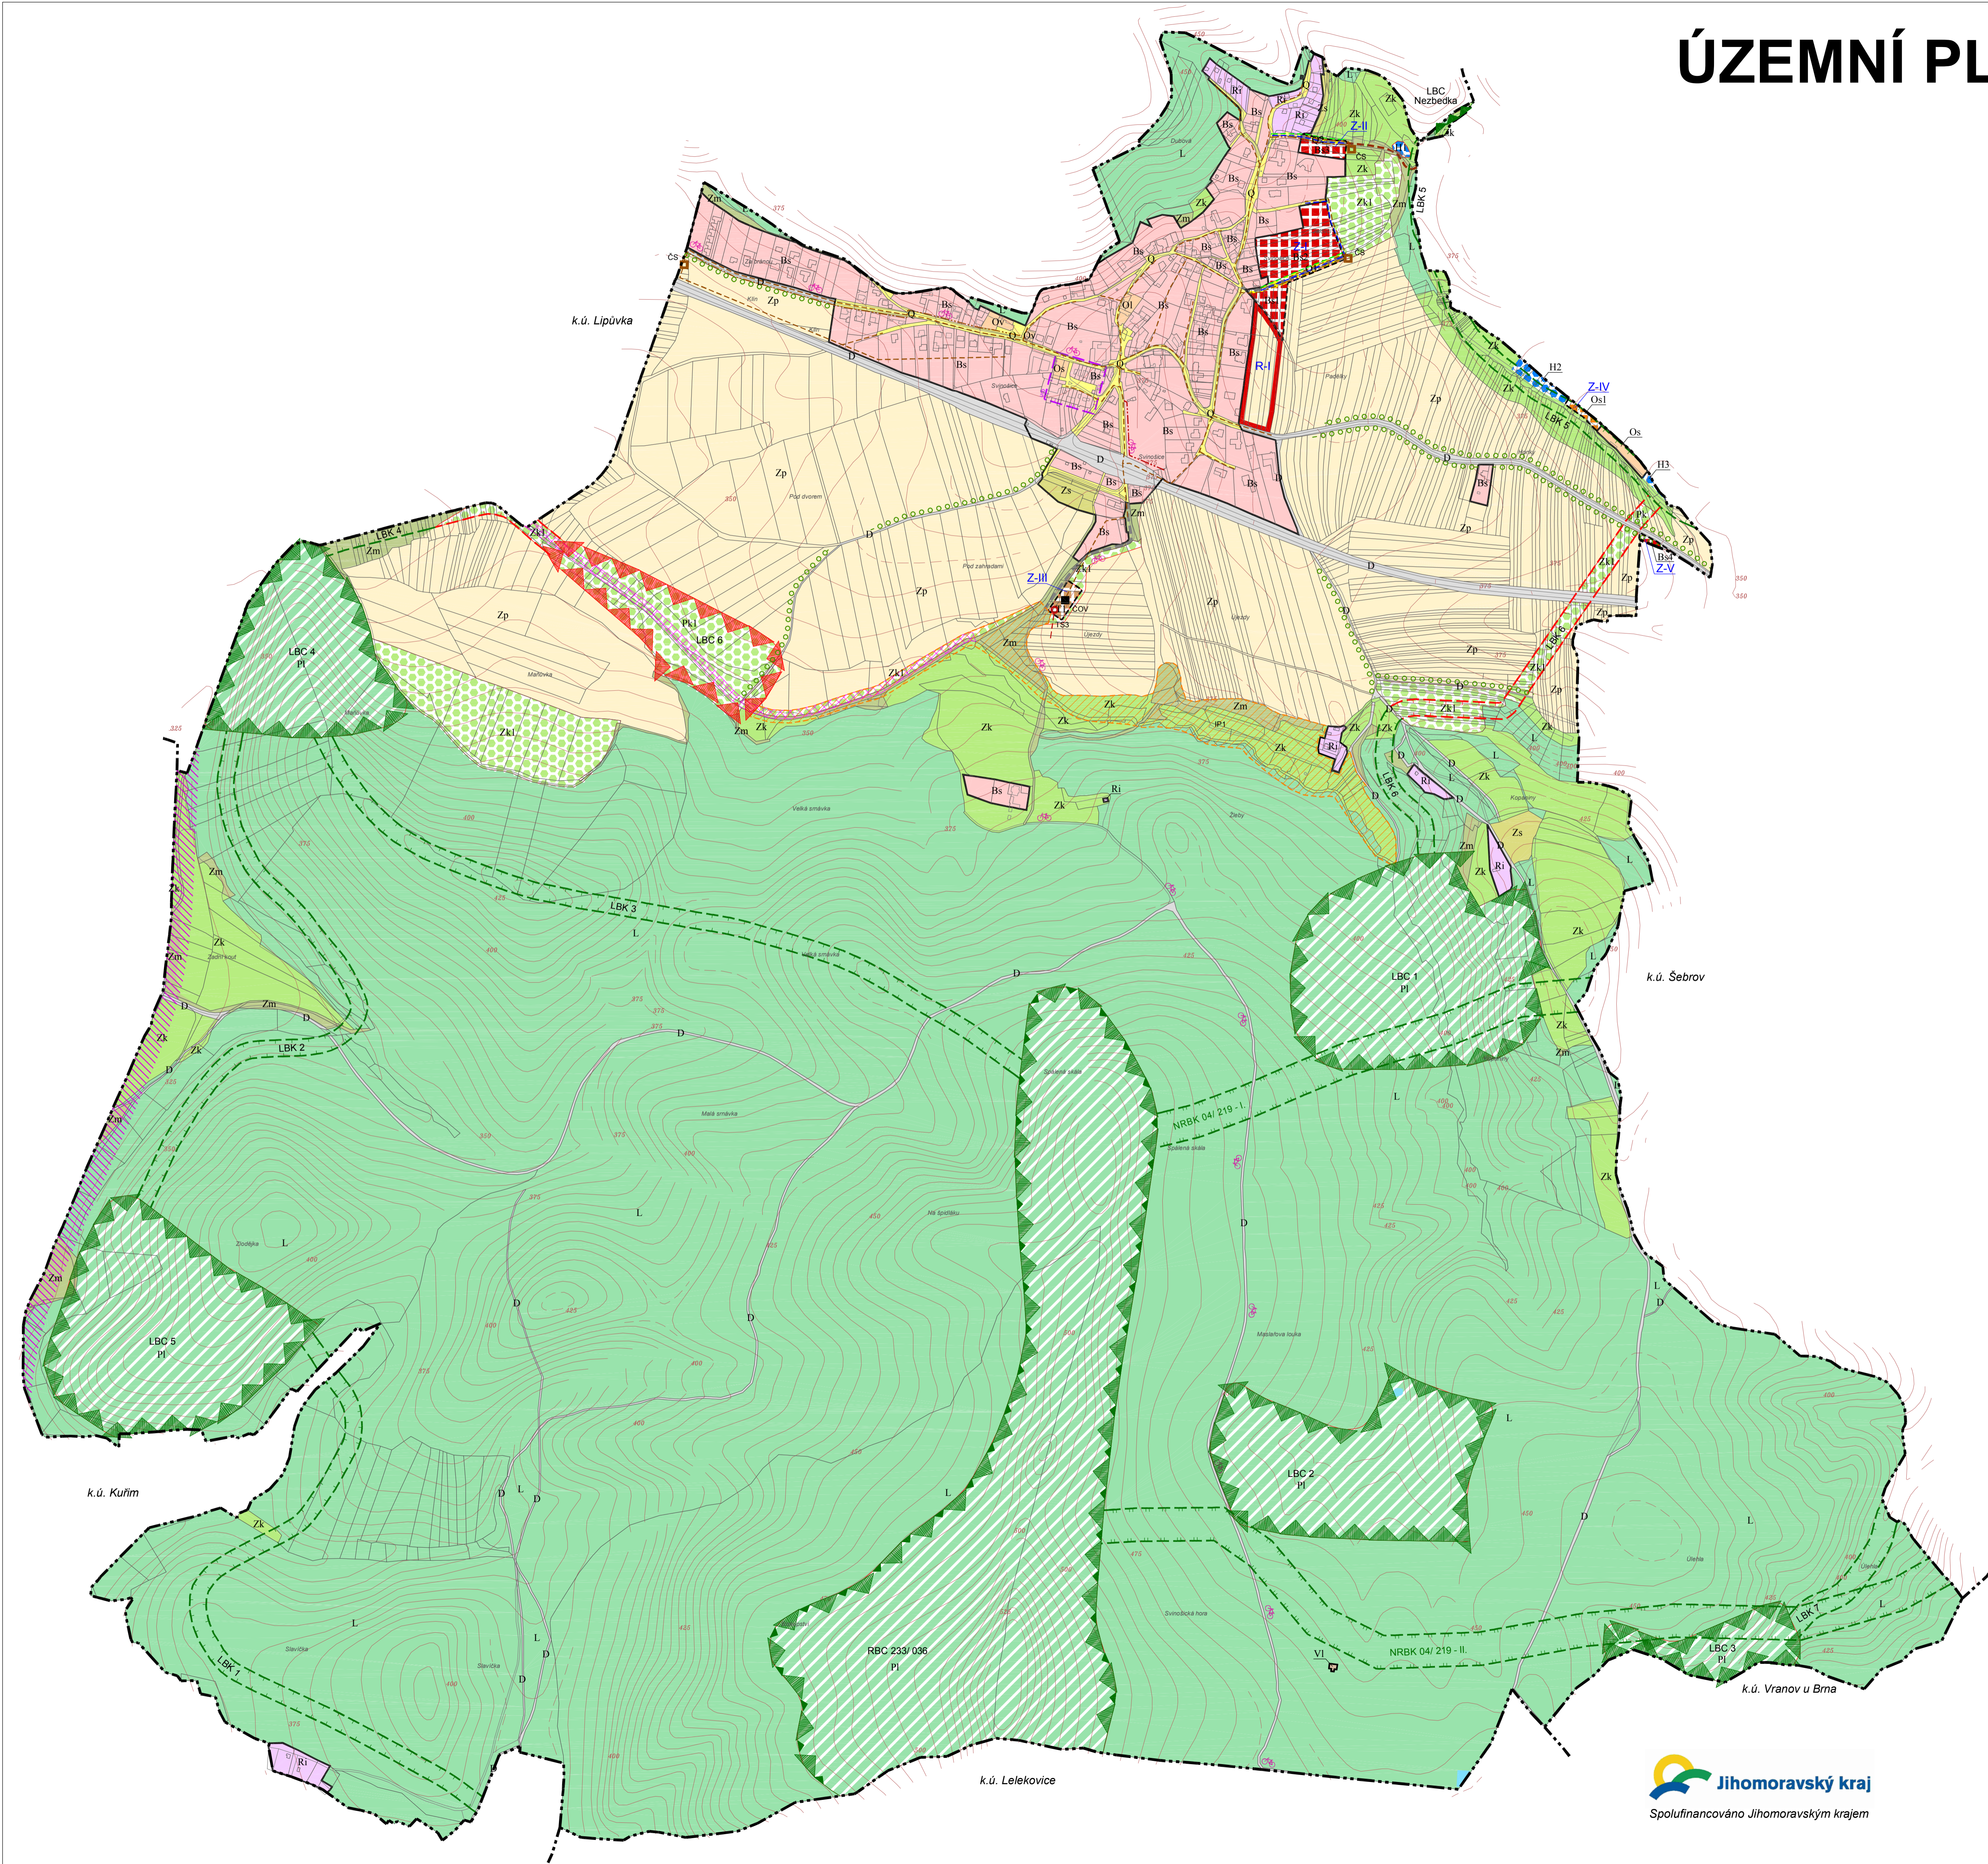


# ÚZEMNÍ PLÁN SVINOŠICE

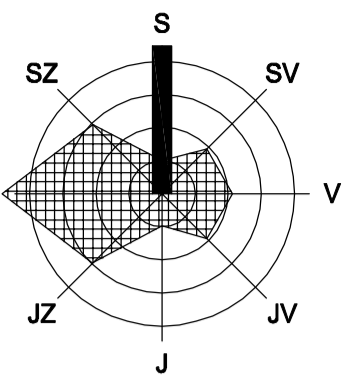

## LEGENDA

stav	návrh, rozvojová území	rezerva	popis
			hranice katastrálního území
			hranice zastavěného území k 4.6.2012 / hranice zastavěného území / územní rezerva

## URBANISTICKÁ KONCEPCE PLOCHY S ROZDÍLNÝM ZPŮSOBEM VYUŽITÍ

	plochy smíšené obytné	Bs
	plochy občanského vybavení	Ov, Oi, Os
	plochy rekreace	Ri
	plochy výroby a skladování	Vi
	plochy technické infrastruktury	T
	plochy dopravní	D
	plochy veřejných prostranství	Q
	plochy lesní	L
	plochy vodní a vodohospodářské	H
	plochy zemědělské - louky a pastviny	Zk
	plochy zemědělské - zahrady, sady	Zs
	plochy zemědělské - meze, lada	Zm
	plochy zemědělské - orná půda	Zp
	plochy přírodní - plochy lesní	Pl
	plochy přírodní - plochy luk a mezí	Pk

## KONCEPCE DOPRAVNÍ INFRASTRUKTURY

	místní komunikace obslužná (funkční skupina D1)
	účelová komunikace
	koridor pro opravu, rozšíření silnice I/43
	cyklotrasa

## KONCEPCE TECHNICKÉ INFRASTRUKTURY

ZÁSBOVÁNÍ VODOU	
	vodovodní řad

ODKANALIZOVÁNÍ		
	gravitační řad oddílné splaškové kanalizace	
	výtlačný řad oddílné splaškové kanalizace	
	ČS	čerpací stanice výtlačného řadu oddílné splaškové kanalizace
	ČOV	čistírna odpadních vod

ZÁSBOVÁNÍ PLYNEM	
	STL plynovod

ZÁSBOVÁNÍ EL. ENERGIÍ		
	vedení VN 22 kV	
	kabelové vedení VN 22 kV	
	TS3	trafostanice

KONCEPCE USPOŘÁDÁNÍ KRAJINY A OCHRANY PŘÍRODNÍCH A KULTURNÍCH HODNOT	
	obnova a výsadba doprovodné zeleně, alejí
	interakční přek - IP
	rehabilitace vodního toku
	historicky urbanisticky hodnotné území

ÚZEMNÍ SYSTÉM EKOLOGICKÉ STABILITY	
	lokální biocentrum - LBC (stávající/čtyřbýčci)
	lokální biokoridor - LBK (stávající/čtyřbýčci)
	regionální biocentrum - RBC
	nadregionální biokoridor - NRBK

ZÁZNAM O ÚČINNOSTI	
Správní orgán:	Zastupitelstvo obce Svinošice
Datum nabytí účinnosti:	
Pořizovatel:	MeÚ Blansko, oddělení ÚP a RR SÚ
Oprávněná osoba pořizovatele:	Jméno: Ing. arch. Jiří Kouřil
	Funkce: vedoucí oddělení ÚP a RR SÚ
	Podpis:

## HLAVNÍ VÝKRES M 1 : 5 000

ČÁST ZPRACOVATEL:	ÚZEMNÍ PLÁN - VÝROK ATELIER A VE, M. MAJEROVÉ 3, 638 00 BRNO TEL: +420 604 215 144, e-mail: a.ve.studio@volny.cz ING. ARCH. ŠTĚPÁN KOČIŠ (ZÁSTUPCE), ING. ARCH. HELENA KOČIŠOVÁ, ING. TEREZA FRIEDLOVÁ VLADIMÍR MAREK, ING. RENÉ UXA, ING. VOJTĚCH JOURA
OBJEDNATEL:	OBEC SVINOŠICE, PSČ 679 22 STAROSTA OBCE JOSEF HEMZAL (ZÁSTUPCE)
DATUM:	LISTOPAD 2013

