
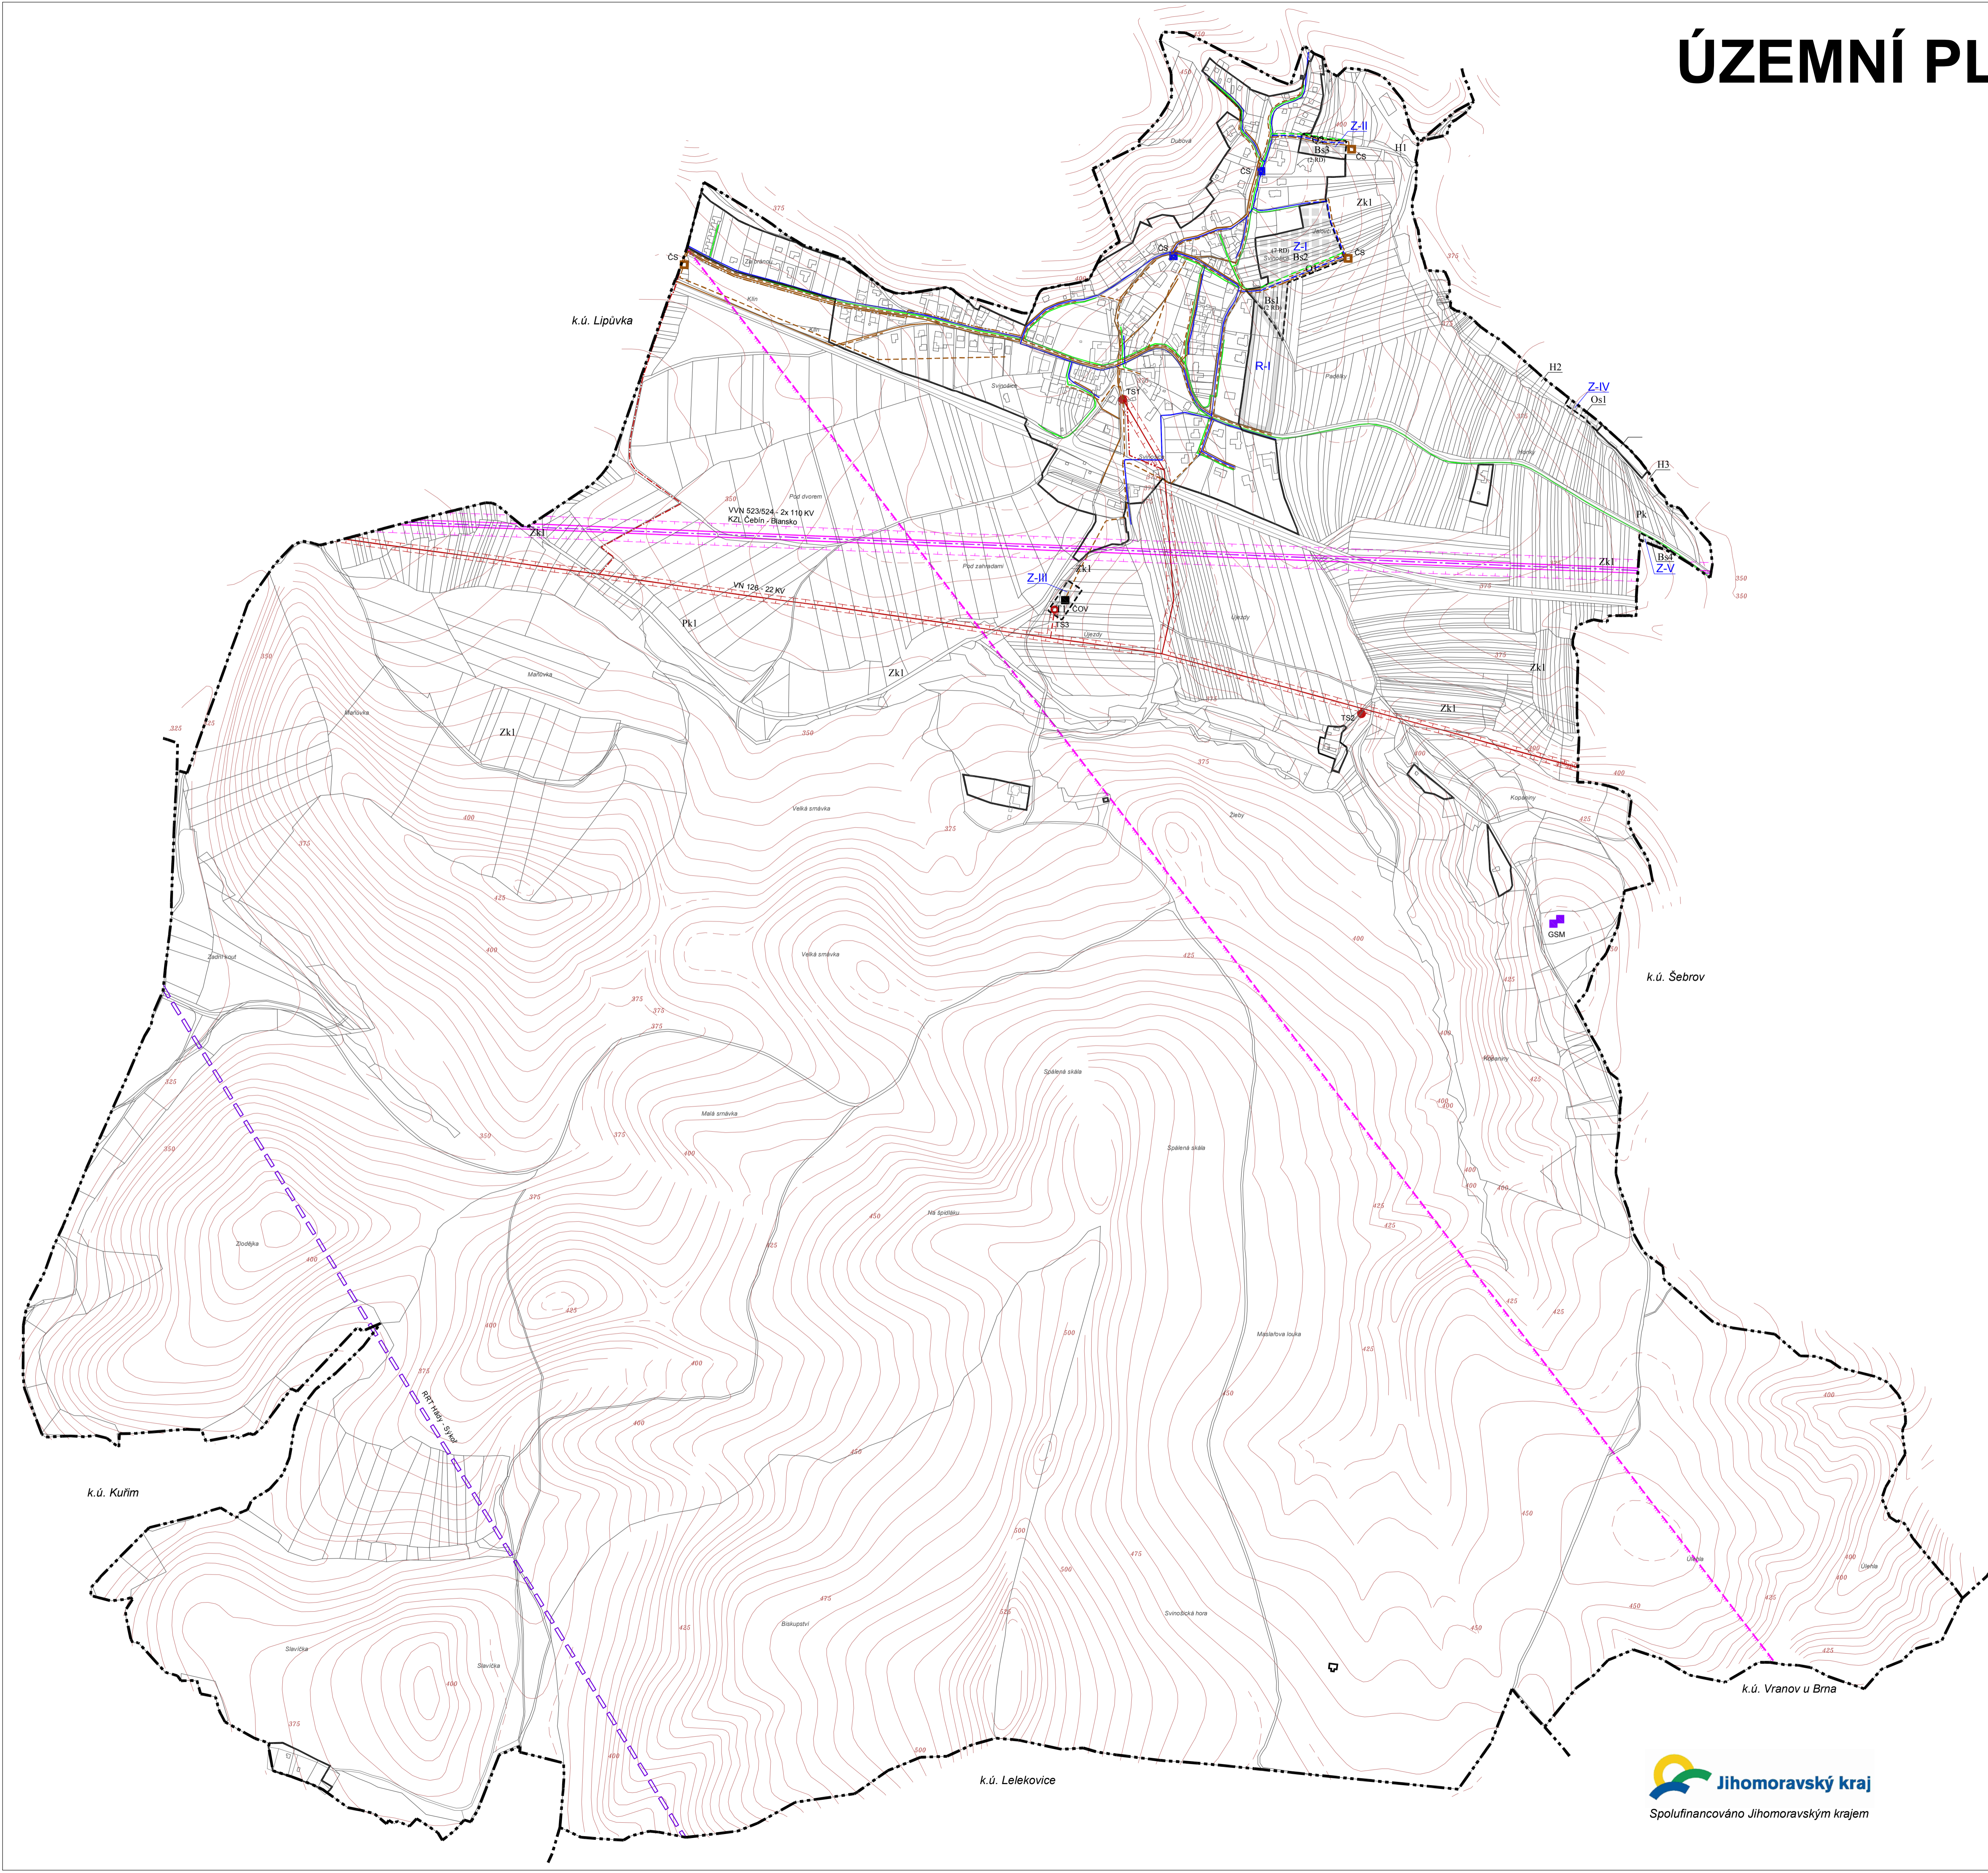


# ÚZEMNÍ PLÁN SVINOŠICE

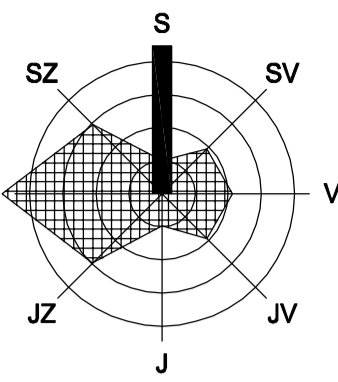

stav	návrh. rozvojové území	rezerva	popis
<b>VYMEZENÍ ÚZEMÍ</b>			
			hranice katastrálního území
			hranice zastavěného území k.ú. 4.6.2012 / hranice zastavěného území / územní rezerva
<b>TECHNICKÁ INFRASTRUKTURA</b>			
<b>ZÁSICOVÁNÍ VODOU</b>			
			vodovodní řad
			čerpací stanice
<b>ODKANALIZOVÁNÍ</b>			
			stávající řad jednotné sítí kanalizace - převedeno na oddělnou dešťovou kanalizaci
			gravitační řad oddělné splaškové kanalizace
			výtlačný řad oddělné splaškové kanalizace
			čerpací stanice výtlačného řadu oddělné splaškové kanalizace
			čistiřna odpadních vod
<b>ZÁSICOVÁNÍ PLYNEM</b>			
			STL plynovod
<b>ZÁSICOVÁNÍ EL. ENERGIÍ</b>			
			vedení VN 110 kV
			kabelové vedení VN 22 kV
			návrh zrušení vedení VN
			trafostanice
<b>SPOJE</b>			
			nadzemní dálkový optický kabel - E.ON
			RRR trasa
			základnová stanice GSM
<b>OCHRANNÁ A BEZPEČNOSTNÍ PÁSMA</b>			
			ochranné pásmo VVN (10 resp. 7 m od krajního vodiče)
			ochranné pásmo VN (10 resp. 7 m od krajního vodiče)
			ochranné pásmo komunikačního vedení (MO ČR - VUSS)

POZNÁMKA:  
 Celé správní území obce je situováno v zájmovém území Ministerstva obrany:  
 1) v ochranném pásmu radiolokačního zařízení Ministerstva obrany  
 2) v území mikrovlnného spoje (elektronické komunikační zařízení včetně ochranného pásma)

KOORDINAČNÍ VÝKRES  
 KONCEPCE TECHNICKÉ INFRASTRUKTURY

M 1 : 5 000

ČÁST ZPRACOVATEL  
 ÚZEMNÍ PLÁN - ODŮVODNĚNÍ  
 ATELIER A.VE, M. MAJEROVÉ 3, 638 00 BRNO  
 TEL.: +420 604 215 144, e-mail: a.ve.studio@volny.cz  
 ING. ARCH. ŠTĚPÁN KOČIŠOVÁ, ING. TEREZA FRIEDLOVÁ  
 ING. ARCH. HELENA KOČIŠOVÁ, ING. TEREZA FRIEDLOVÁ  
 VLADIMÍR MAREK, ING. RENÉ UXA, ING. VOJTĚCH JOURA  
 OBEC SVINOŠICE, PSČ 679 22  
 STAROSTA OBCE JOSEF HEMZAL (ZÁSTUPCE)  
 LISTOPAD 2013



II/2