


ÚZEMNÍ PLÁN SVINOŠICE

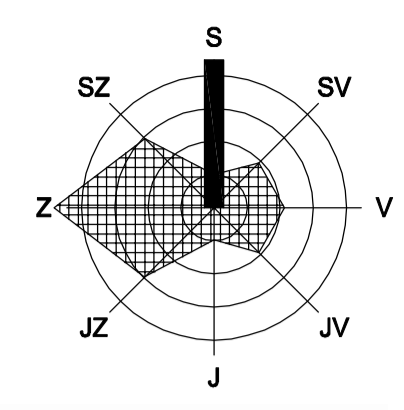

Jihomoravský kraj
Spolufinancováno Jihomoravským krajem


LEGENDA

stav	návrh, rozvojové území	rezerva	popis
			VYMEZENÍ ÚZEMÍ
			hranice katastrálního území
			hranice zastavěného území k 4.6.2012 / hranice zastavěného území / územní rezerva
			URBANISTICKÁ KONCEPCE
			PLOCHY S ROZDÍLNÝM ZPŮSOBEM VYUŽITÍ
		Bs	plochy smíšené obytné
		Ov, OI, Os	plochy občanského vybavení
		RI	plochy rekreace
		VI	plochy výroby a skladování
		T	plochy technické infrastruktury
		D	plochy dopravní
		Q	plochy veřejných prostranství
		L	plochy lesní
		H	plochy vodní a vodohospodářské
		Zk	plochy zemědělské - louky a pastviny
		Zs	plochy zemědělské - zahrady, sady
		Zm	plochy zemědělské - meze, lada
		Zp	plochy zemědělské - omá půda
		PI	plochy přírodní - plochy lesní
		Pk	plochy přírodní - plochy luk a mezí

LEGENDA

stav	návrh, rozvojové území	rezerva	popis
			DOPRAVNÍ INFRASTRUKTURA
			silnice II. třídy
			místní komunikace sběrná (funkční skupina C)
			místní komunikace obslužná (funkční skupina D1)
			účelová komunikace
			koridor pro úpravu, rozšíření silnice I/43
			cyklotrasa
			průjezdni úsek
			zastávka autobusové / železniční dopravy
			docházková vzdálenost (500 m chůze)
			OCHRANNÁ A BEZPEČNOSTNÍ PÁSMA
			ochranné pásmo lesa (50 m od okraje lesa)
			manipulační pásmo vodního toku - II. stupeň, vnitřní
			ochranné pásmo silnice II. třídy - 15 m od osy komunikace
			izofona 55 dB(A) pro rok 2030
			ochranné pásmo vodního zdroje - II. stupeň, vnitřní
			ochranné pásmo vodního zdroje - II. stupeň, vnější
			USPOŘÁDÁNÍ KRAJINY
			OCHRANA PŘÍRODNÍCH A KULTURNÍCH HODNOT
			vodní tok
			obnova a výsadba doprovodné zeleně, alejí
			MZCHÚ - přírodní rezervace Babi lom
			ekologicky významný krajinný segment - EVKS
			ekologicky významný krajinný segment - EVKS - mokřad
			interakční prvek - IP
			revitalizace vodního toku
			záplavové území Kulminky - Q100
			historicky, urbanisticky hodnotné území
			území s archeologickými nálezmi
			boží muka, kříž, drobná sakrální architektura
			ÚZEMNÍ SYSTÉM EKOLOGICKÉ STABILITY
			lokální biocentrum - LBC (stávající/chybějící)
			lokální biokoridor - LBK (stávající/chybějící)
			regionální biocentrum - RBC
			nadregionální biokoridor - NRBK

POZNÁMKA:
Celé správní území obce je situováno v záměrném území Ministerstva obrany:
1) v ochranném pásmu radiolokačního zařízení Ministerstva obrany
2) v území mikrovlnného spoje (elektronické komunikační zařízení včetně ochranného pásma)

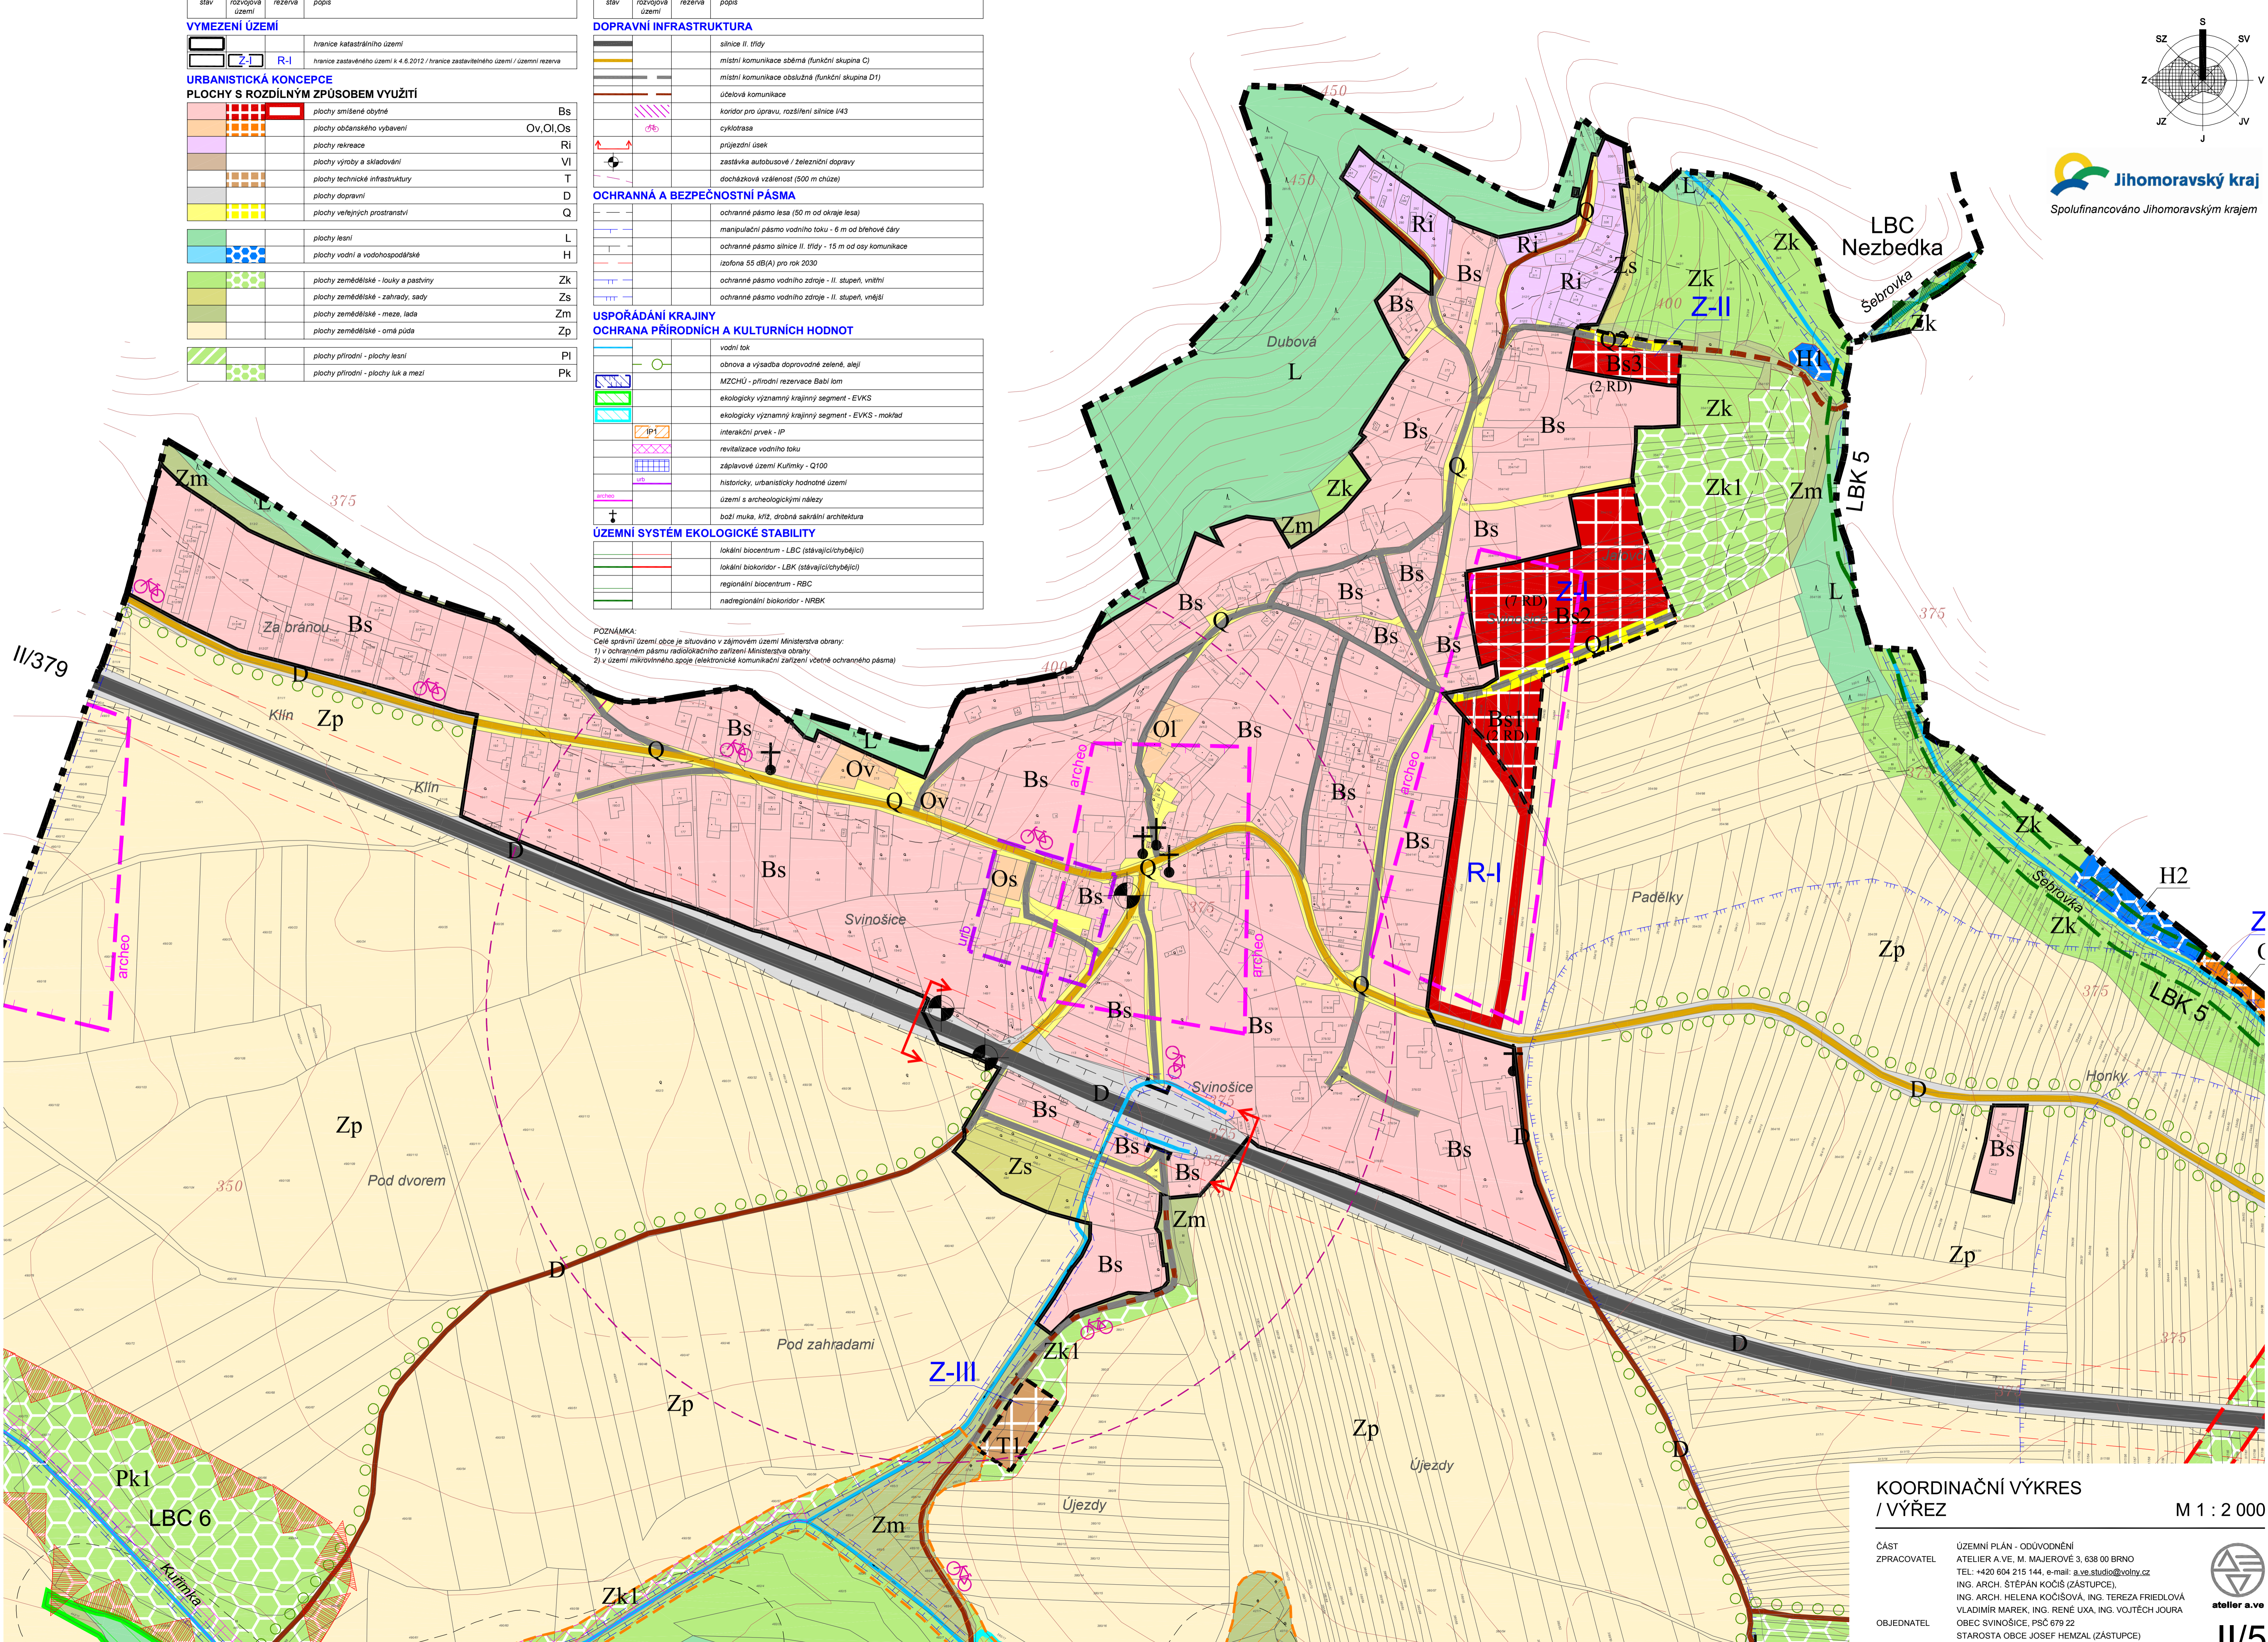

KOORDINAČNÍ VÝKRES / VÝŘEZ M 1 : 2 000

ČÁST ZPRACOVATEL: **ATELIER A.V.E. M. MAJEROVÉ 3, 638 00 BRNO**
TEL: +420 604 215 144, e-mail: a.v.e.studio@volny.cz
ING. ARCH. ŠTĚPÁN KOČIŠOVÁ (ZÁSTUPCE),
ING. ARCH. HELENA KOČIŠOVÁ, ING. TEREZA FRIEDLOVÁ
VLADIMÍR MAREK, ING. RENÉ UXA, ING. VOJTĚCH JOURA

OBJEDNATEL: **OBEC SVINOŠICE, PSČ 679 22**
STAROSTA OBCE JOSEF HEMZAL (ZÁSTUPCE)

DATUM: **LISTOPAD 2013**

II/5