
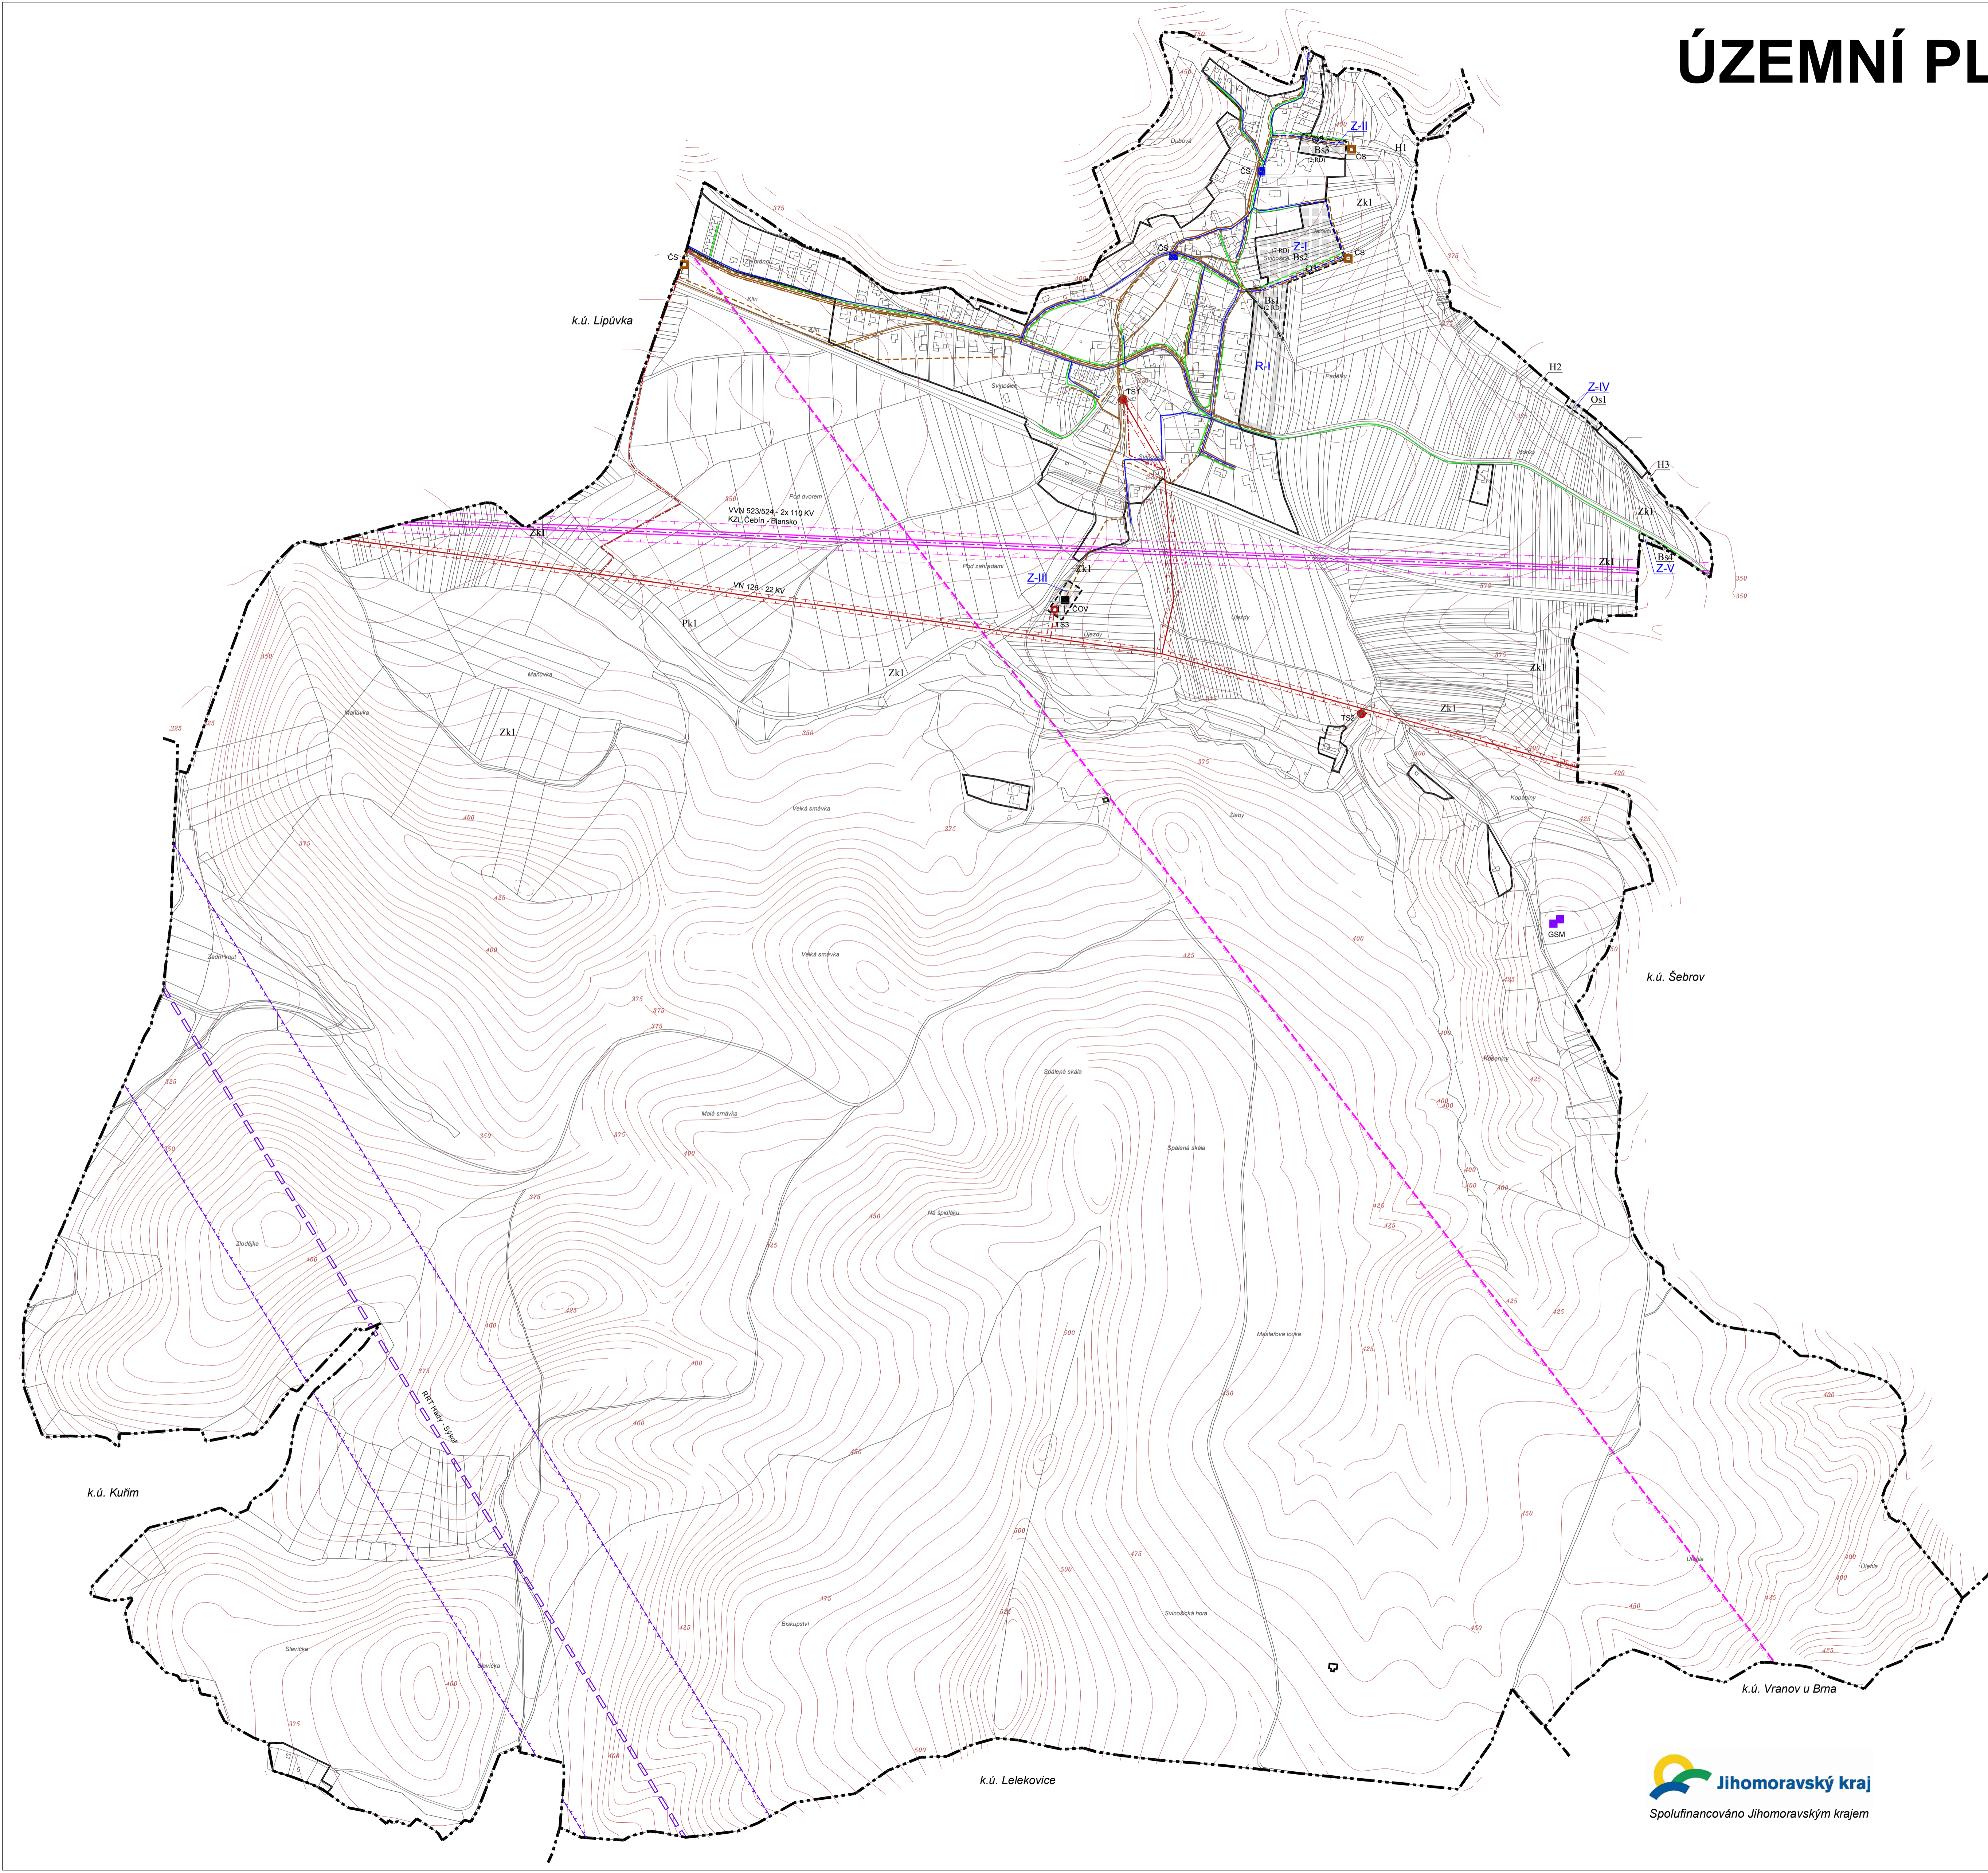


ÚZEMNÍ PLÁN SVINOŠICE

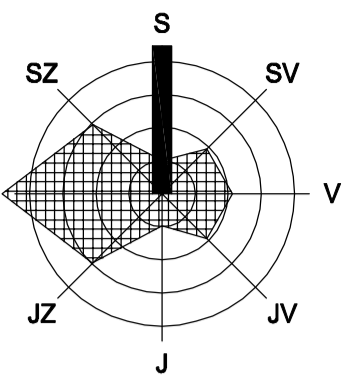

LEGENDA

stav	návrh. rozvojové území	rezerva	popis
VYMEZENÍ ÚZEMÍ			
			hranice katastrálního území
			hranice zastavěného území k 4.6.2012 / hranice zastavěného území / územní rezerva
TECHNICKÁ INFRASTRUKTURA			
ZÁSOBOVÁNÍ VODOU			
			vodovodní řad
			čerpací stanice
ODKANALIZOVÁNÍ			
			stávající řad jednotné sítí kanalizace - převedeno na oddělnou dešťovou kanalizaci
			gravitační řad oddělné splaškové kanalizace
			výtlačný řad oddělné splaškové kanalizace
			čerpací stanice výtlačného řadu oddělné splaškové kanalizace
			čistiřna odpadních vod
ZÁSOBOVÁNÍ PLYNEM			
			STL plynovod
ZÁSOBOVÁNÍ EL. ENERGÍ			
			vedení VN 110 kV
			kabelové vedení VN 22 kV
			návrh zrušení vedení VN
			trafostanice
SPOJE			
			nadzemní dělkový optický kabel - E.ON
			mikrovlnný spoj vč. ochranného pásma (MO ČR - VUŠS)
			základnová stanice GSM
OCHRANNÁ A BEZPEČNOSTNÍ PÁSMA			
			ochranné pásmo VVN (10 resp. 7 m od krajního vodiče)
			ochranné pásmo VN (10 resp. 7 m od krajního vodiče)
			ochranné pásmo komunikačního vedení, koridor RR směru (MO ČR - VUŠS)

POZNÁMKA:
Celé správní území obce je situováno v zájmovém území Ministerstva obrany - v ochranném pásmu radiolokačního zařízení.

KOORDINAČNÍ VÝKRES
KONCEPCE TECHNICKÉ INFRASTRUKTURY

M 1 : 5 000

ČÁST
ZPRACOVATEL
ATELIER A.VE, M. MAJEROVÉ 3, 638 00 BRNO
TEL.: +420 604 215 144, e-mail: a.ve.studio@volny.cz
ING. ARCH. ŠTĚPÁN KOČIŠ (ZÁSTUPCE),
ING. ARCH. HELENA KOČIŠOVÁ, ING. TEREZA FRIEDLOVÁ
VLADIMÍR MAREK, ING. RENÉ UXA, ING. VOJTĚCH JOURA
OBEC SVINOŠICE, PSČ 679 22
STAROSTA OBCE JOSEF HEMZAL (ZÁSTUPCE)
DATUM
BŘEZEN 2014

Jihomoravský kraj
Spolufinancováno Jihomoravským krajem



II/2