


KOORDINAČNÍ SITUACE 7,150 - 7,773

ÚSEK ř.km 7,150-7,773

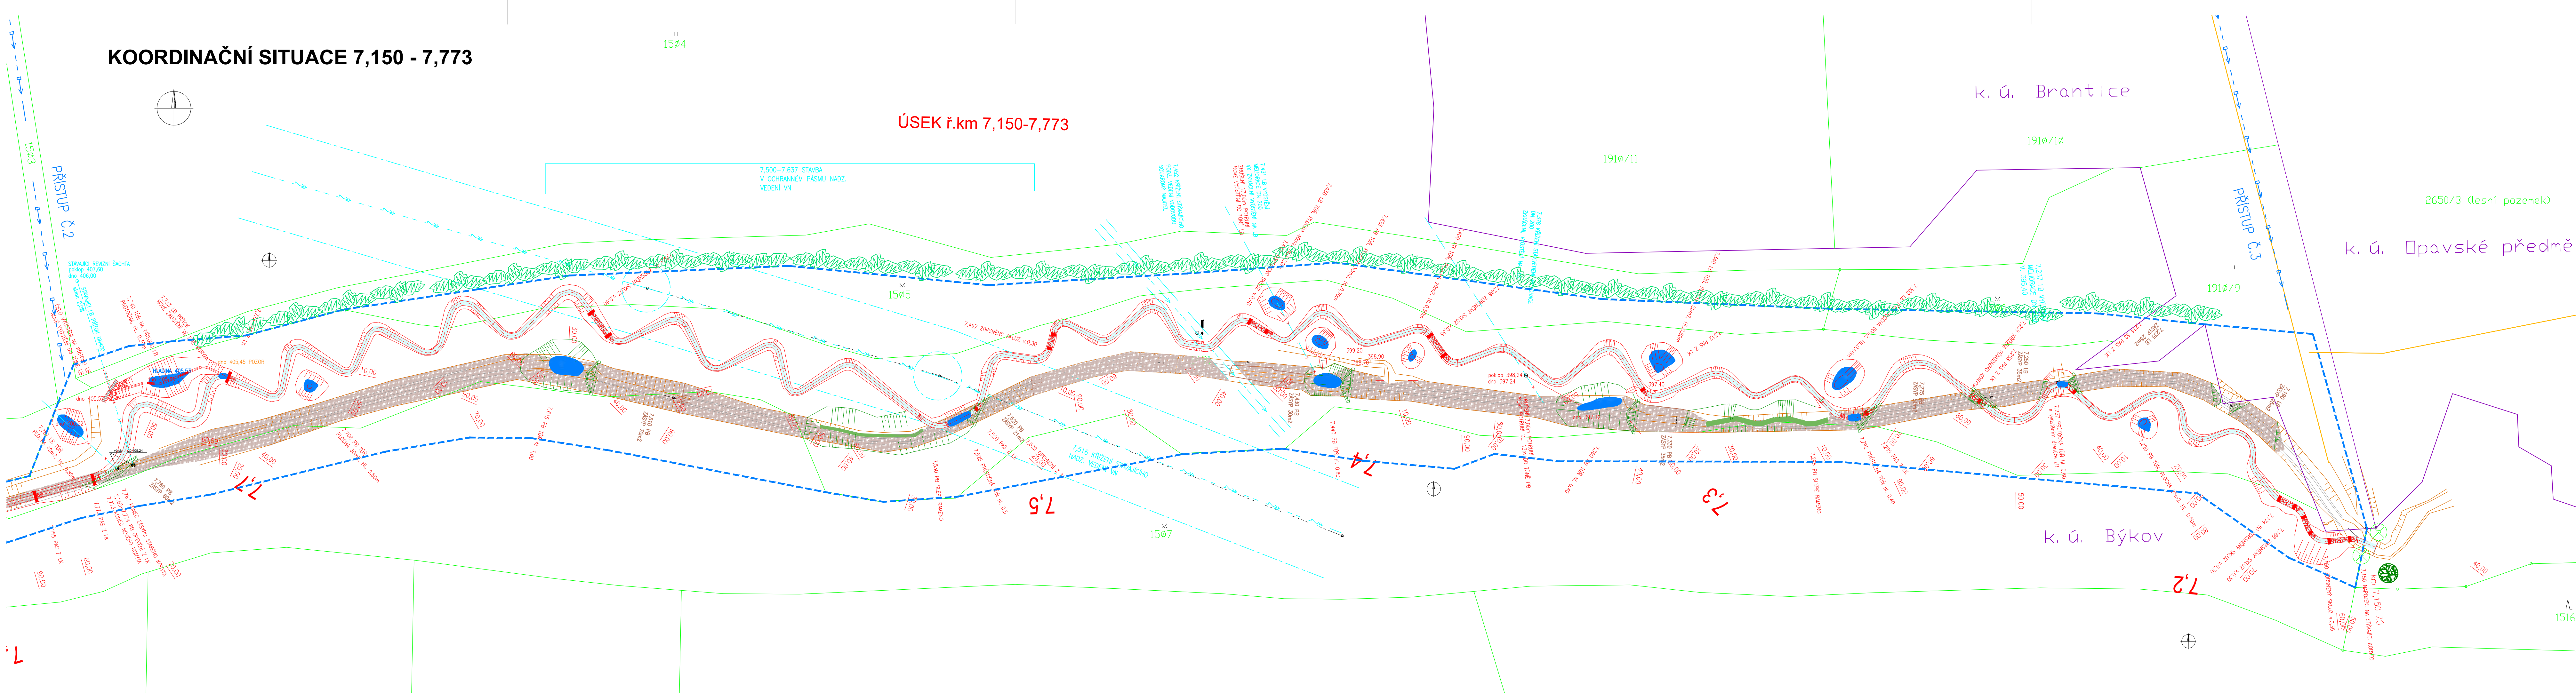

- LEGENDA:**
- NÁVRH NOVÉ TRASY TOKU
 - PŮVODNÍ TRASA TOKU - OPEVNĚNÍ PREFA
 - PŮVODNÍ TRASA TOKU - BŘEHOVÁ HRANA
 - PŮVODNÍ TRASA TOKU - MONOLIT BETONOVÁ KONSTRUKCE
 - HRANICE KATASTRÁLNÍCH ÚZEMÍ
 - HRANICE PARCEL - MAPA KN
 - POPIS ODSTRAŇOVANÝCH KONSTRUKCÍ
 - SO 03 OZNAČENÍ ÚPRAV PŮVODNÍHO KORYTA
 - SO 01 REVITALIZOVANÉ KORYTO V NOVÉ TRASE
 - VYZNAČEN PRUH KŘOVIN, KTERÝ ZŮSTANE ZACHOVÁN
 - SO 01 PRVKY REVITALIZACE - OZNAČENÍ NÁVRHU TŮNĚ
 - ZNAČENÍ PŘÍSTUPU
 - - - HRANICE STAVENIŠTĚ A HRANICE PLOCHY NAVRŽENÉ PRO SO 02 ODSTRAŇENÍ KŘOVIN A DŘEVIN

KONCEPT

SOUŘADNICOVÝ SYSTÉM: JTSK
 VÝŠKOVÝ SYSTÉM: B.p.v.

VEDOUČÍ PROJEKTANT - HIP	ING. JUCHELKA PETR	
ZODPOVĚDNÝ PROJEKTANT	ING. JUCHELKA PETR	
VYPRACOVAL	PAVLASOVÁ ANDREA	
KONTROLOVAL	ING. KUTĚLÍ LIBOR	
KRAJ, MĚÚ	MORAVSKOSLEZSKÝ KRNOV	
OBJEDNATEL, INVESTOR	LESY ČR, s.p. - OBLASTNÍ ŘEDITELSTVÍ SEVERNÍ MORAVA	



NÁZEV AKCE:	REVITALIZACE HÁJNICKÝ POTOK	
NÁZEV OBJEKTU:		
NÁZEV VÝKRESU:	KOORDINAČNÍ SITUACE 7,150 - 7,773	

DATUM	02/2022
FORMÁT	5 x A4
MĚŘÍTKO	1 : 500
STUPEŇ	DSP+PDPS
ZAK. ČÍSLO	210119
Č. SOUPRAVY	Č. VÝKRESU
	C.3.1