


KOORDINAČNÍ SITUACE 7,773 - 8,050

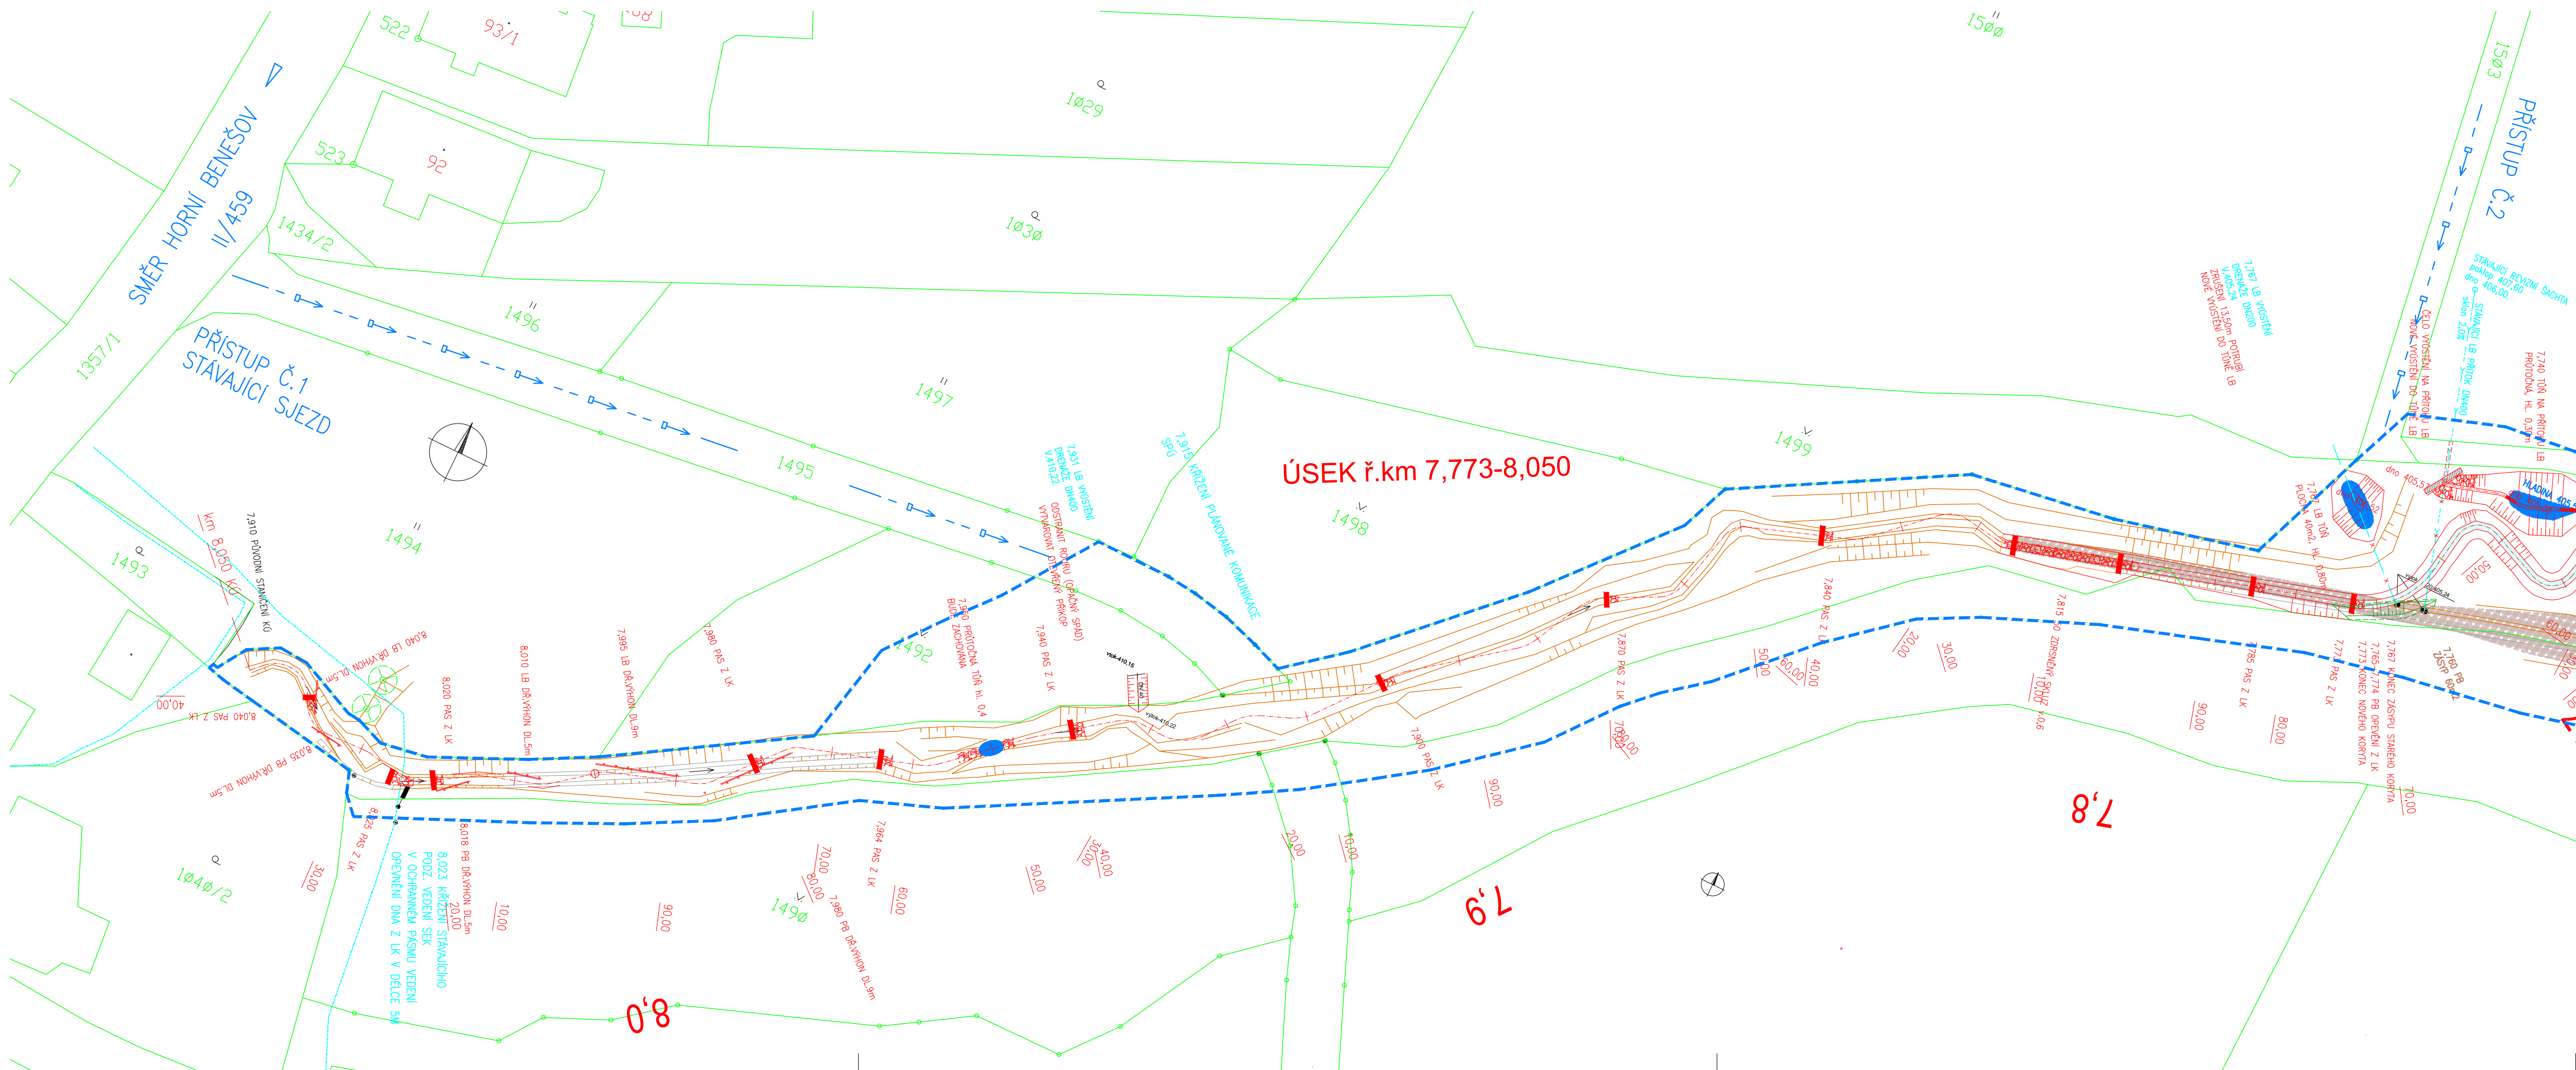

LEGENDA:

- NÁVRH NOVÉ TRASY TOKU
- PŮVODNÍ TRASA TOKU - OPEVNĚNÍ PREFA
- PŮVODNÍ TRASA TOKU - BŘEHOVÁ HRANA
- PŮVODNÍ TRASA TOKU - MONOLIT.BETONOVÁ KONSTRUKCE
- HRANICE KATASTRÁLNÍCH ÚZEMÍ
- HRANICE PARCEL - MAPA KN
- POPIS ODŠTĚROVANÝCH KONSTRUKCÍ
- SO 03 OZNAČENÍ ÚPRAV PŮVODNÍHO KORYTA
- SO 01 REVITALIZOVANÉ KORYTO V NOVÉ TRASE
- VYZNAČENÉ PRUH KŘOVIN, KTERÉ ZŮSTANE ZACHOVÁVÁN
- SO 01 PRVKY REVITALIZACE - OZNAČENÍ NÁVRHU TŮNE
- - - ZNAČENÍ PŘÍSTUPU
- - - HRANICE STAVENIŠTĚ A HRANICE PLOCHY NAVRŽENÉ PRO SO 02 ODŠTĚROVÁNÍ KŘOVIN A DŘEVIN

KONCEPT

SOÚŘADNICOVÝ SYSTÉM : JTSK
 VÝŠKOVÝ SYSTÉM : B.p.v.

VEDOUČÍ PROJEKTANT - HIP	ING. JUCHELKA PETR	
ZODPOVĚDNÝ PROJEKTANT	ING. JUCHELKA PETR	
VYPRACOVAL	PAVLASOVÁ ANDREA	
KONTROLOVAL	ING. KUTĚJ LIBOR	
KRAJ, MĚÚ	MORAVSKOSLEZSKÝ, KRNOV	
OBJEDNATEL, INVESTOR	LESY ČR, s.p. - OBLASTNÍ ŘEDITELSTVÍ SEVERNÍ MORAVA	



NÁZEV AKCE:	REVITALIZACE HÁJNICKÝ POTOK	
NÁZEV OBJEKTU:		
NÁZEV VÝKRESU:	KOORDINAČNÍ SITUACE 7,773 - 8,050	

DATUM	02/2022
FORMÁT	4 x A4
MĚŘÍTKO	1 : 500
STUPEŇ	DSP+PDPS
ZAK. ČÍSLO	210119
Č. SOUPRAVY	Č. VÝKRESU
	C.3.2