


SITUACE 7,773 - 8,050

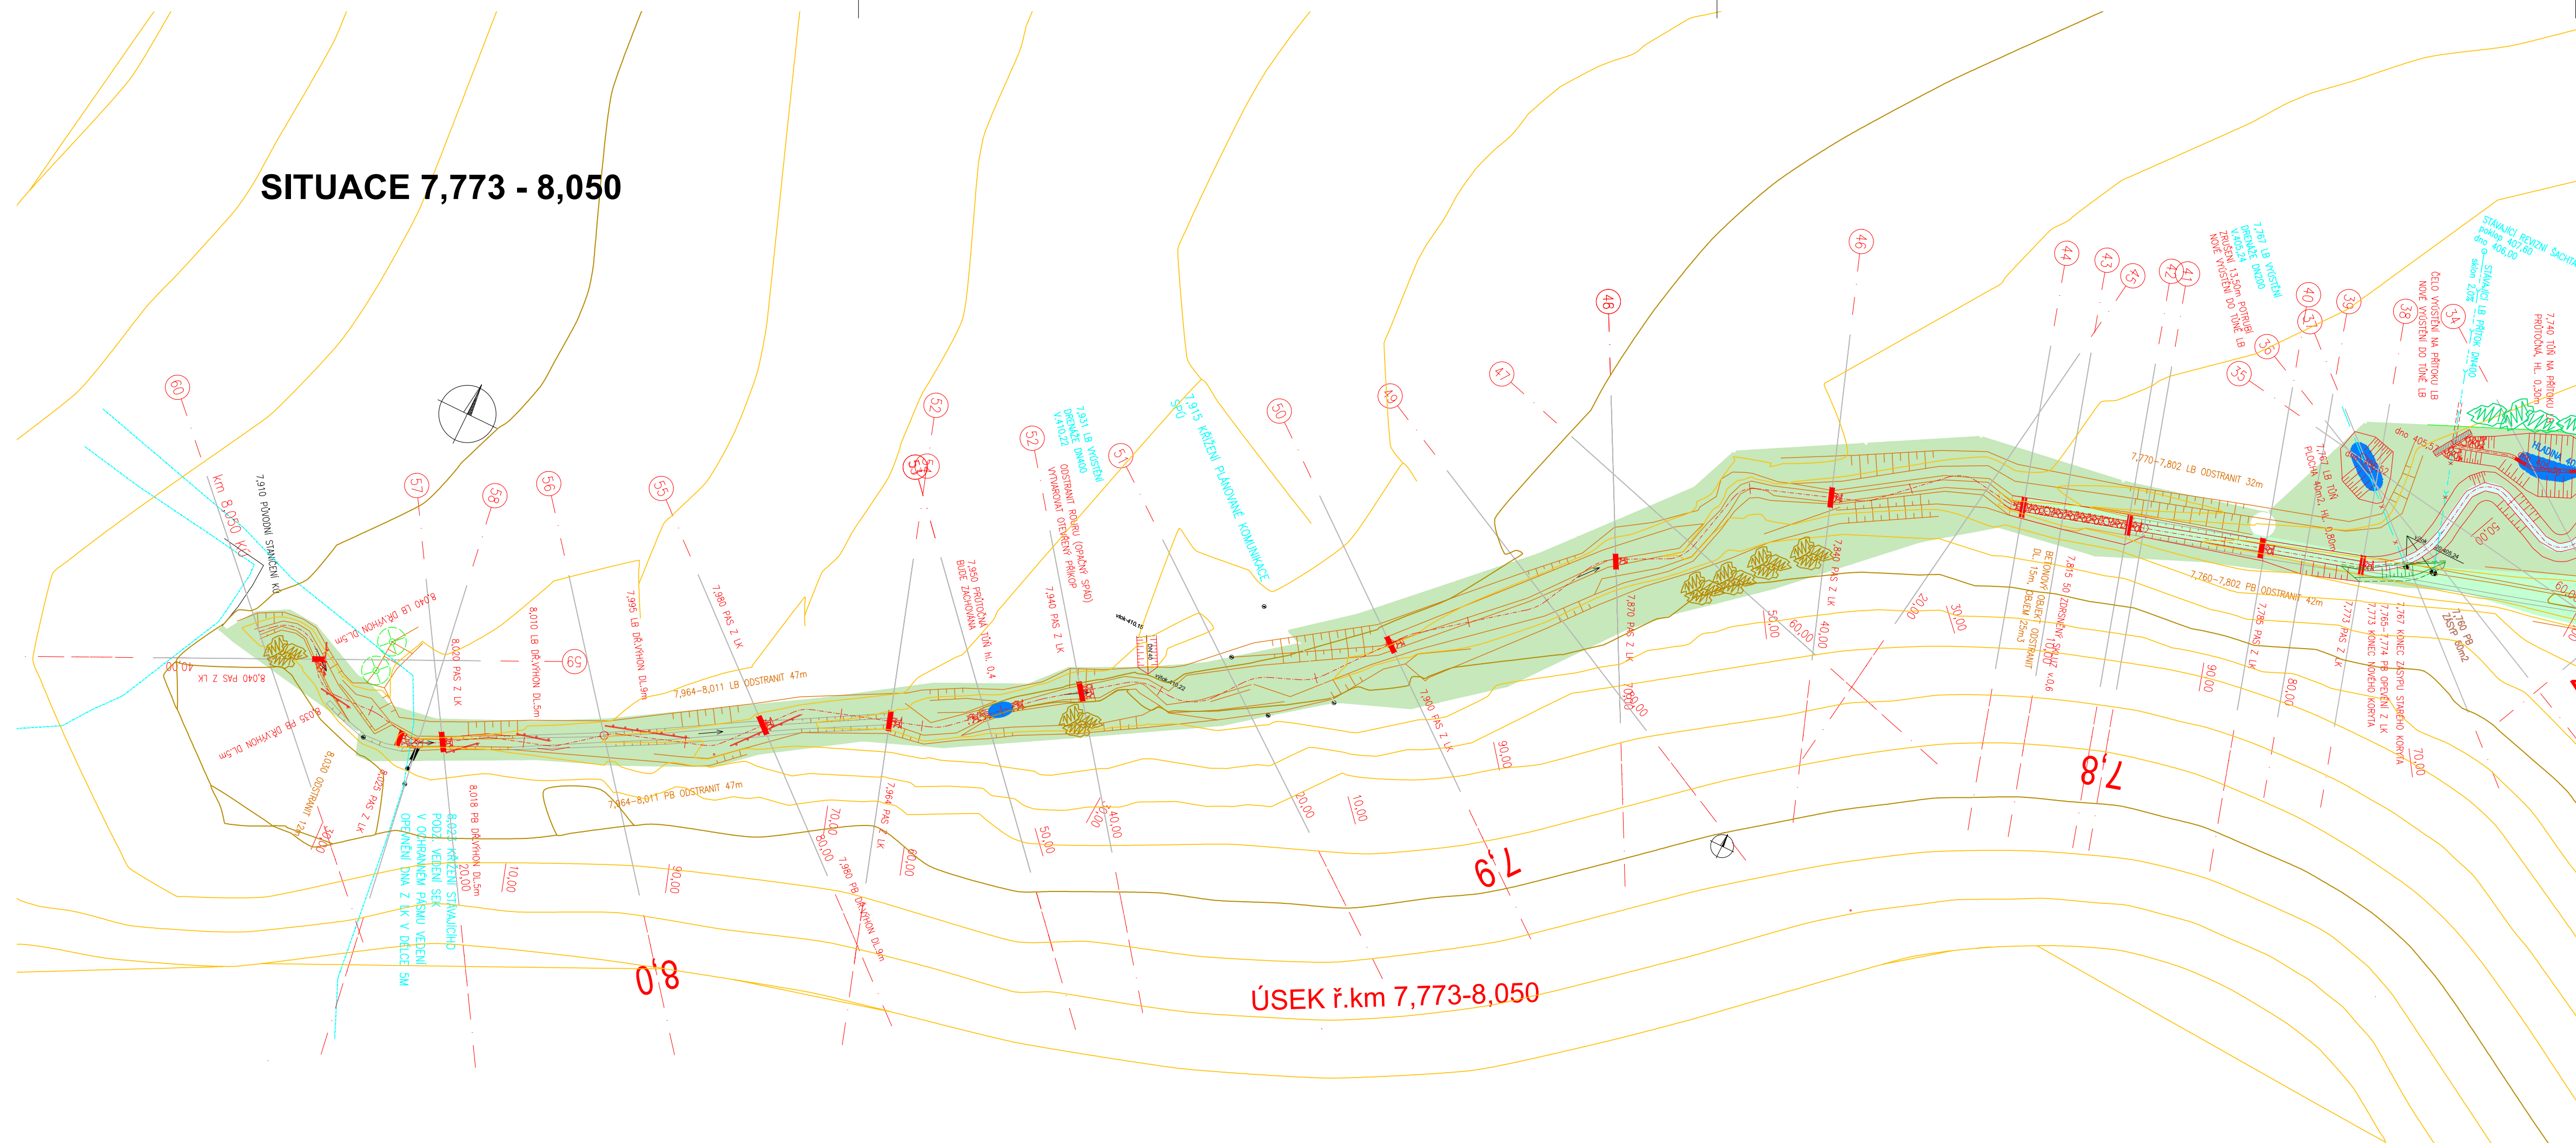

ÚSEK ř.km 7,773-8,050

LEGENDA:

- NÁVRH NOVÉ TRASY TOKU
- PŮVODNÍ TRASA TOKU - OPEVNĚNÍ PREFA
- PŮVODNÍ TRASA TOKU - BŘEHOVÁ HRANA
- PŮVODNÍ TRASA TOKU - MONOLIT.BETONOVÁ KONSTRUKCE
- POPIS ODSTRANOVANÝCH KONSTRUKCÍ
- OZNAČENÍ ZÁSPY PŮVODNÍHO KORYTA
- DNO KORYTA V NOVÉ TRASE
- VYZNAČEN PRUH KŘOVIN, KTERÝ ZŮSTANE ZACHOVÁN
- OZNAČENÍ NÁVRHU TŮNĚ
- VYZNAČENÍ REVITALIZOVANÉHO PROSTORU POTOČNÍHO PÁSU
- VYZNAČENÍ UMÍSTĚNÍ HROMAD DŘEVNÍ HMOTY (VĚTVE, KMÍNKY, ŠTĚPEK)

KONCEPT

SOUŘADNICOVÝ SYSTÉM : JTSK
 VÝŠKOVÝ SYSTÉM : B.p.v.

VEDOUČÍ PROJEKTANT - HIP	ING. JUCHELKA PETR	
ZODPOVĚDNÝ PROJEKTANT	ING. JUCHELKA PETR	
VYPRACOVAL	PAVLASOVÁ ANDREA	
KONTROLOVAL	ING. KUTĚJ LIBOR	
KRAJ, MĚÚ	MORAVSKOSLEZSKÝ, KRNOV	
OBJEDNATEL, INVESTOR	LESY ČR, s.p. - OBLASTNÍ ŘEDITELSTVÍ SEVERNÍ MORAVA	



NÁZEV AKCE:	REVITALIZACE HÁJNICKÝ POTOK	
NÁZEV OBJEKTU:	SO 01 REVITALIZACE VODNÍHO TOKU	
NÁZEV VÝKRESU:	SITUACE 7,773 - 8,050	

DATUM	02/2022
FORMÁT	4 x A4
MĚŘÍTKO	1 : 500
STUPEŇ	DSP+PDPS
ZAK. ČÍSLO	210119
Č. SOUPRAVY	Č. VÝKRESU
	02.2