


PODÉLNÝ PROFIL

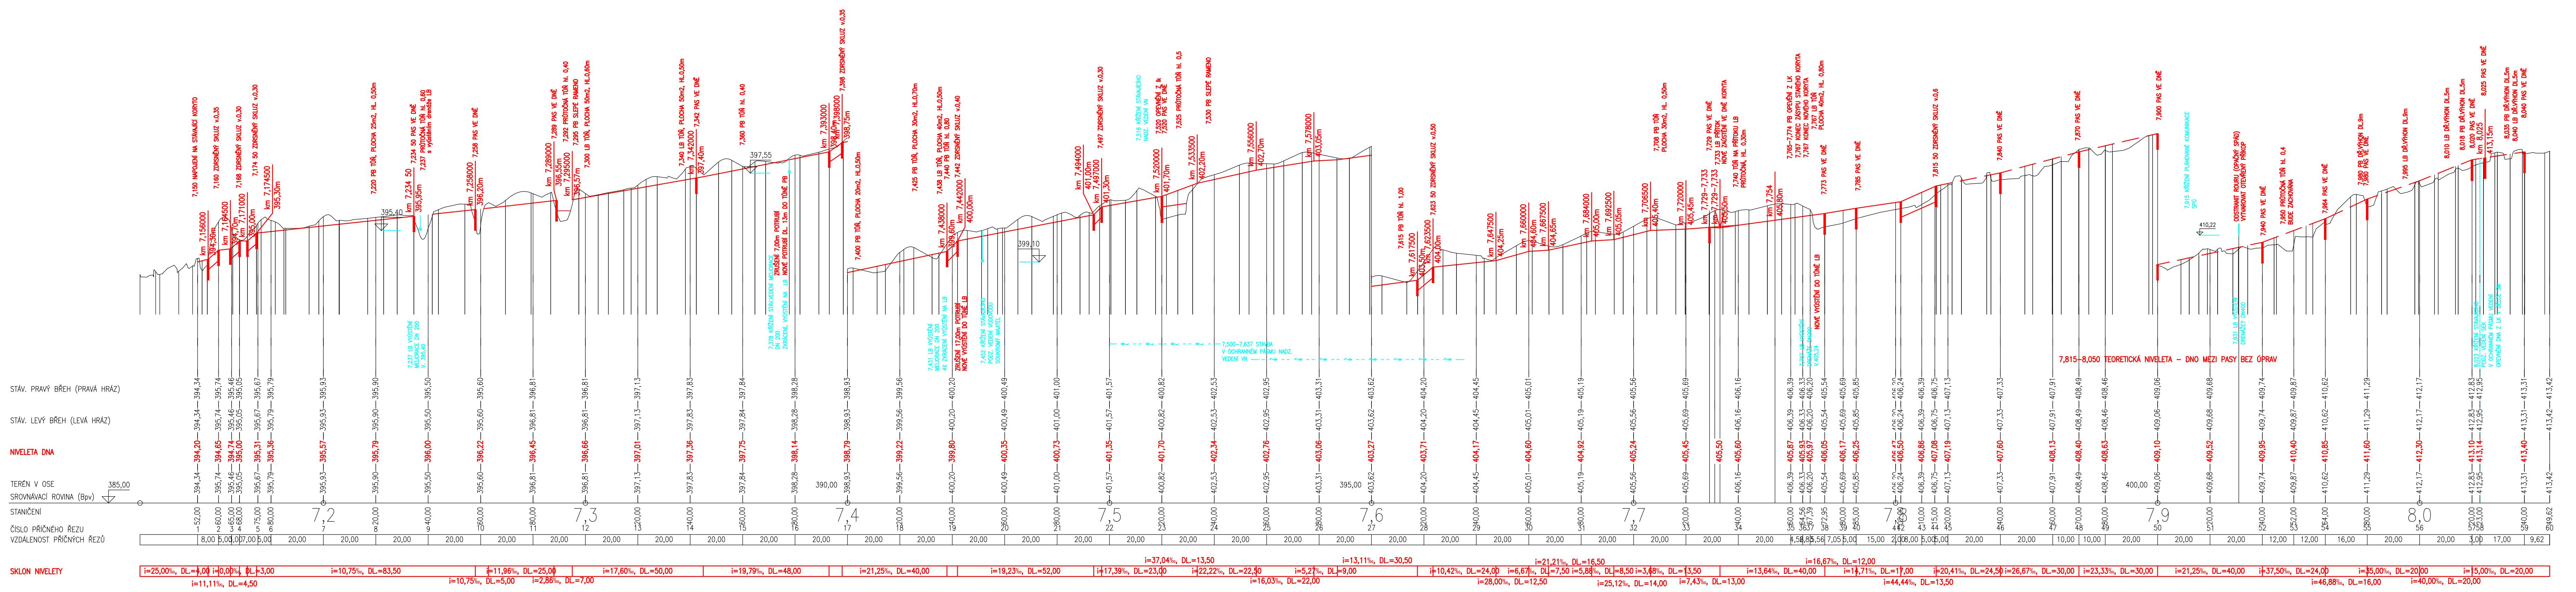

KONCEPT

SOUŘADNICOVÝ SYSTÉM : JTSK		VÝŠKOVÝ SYSTÉM : B.p.v.	
VEDOUCÍ PROJEKTANT - HIP	ING. JUCHELKA PETR		
ZODPĚVNÝ PROJEKTANT	ING. JUCHELKA PETR		
VYPRACOVAL	PAVLASOVÁ ANDREA		
KONTROLOVAL	ING. KUTĚJ LIBOR		
KRAJ, MĚU	MORAVSKOSLEZSKÝ, KRNOV		
OBJEDNATEL, INVESTOR	LESY ČR, s.p. - OBLASTNÍ ŘÍDITELSTVÍ SEVERNÍ MORAVA		
NÁZEV AKCE:		DATUM	
REVITALIZACE HÁJNICKÝ POTOK		02/2022	
FORMÁT		6 x A4	
MĚŘITKO		1 : 1000/100	
NÁZEV OBJEKTU:		STUPĚŇ	
SO 01		DSP+PDPS	
NÁZEV VÝKRESU:		Č. SOUPRAVY	
PODÉLNÝ PROFIL - PRACOVNÍ		Č. VÝKRESU	
		03	