


OBEC BÝKOV-LÁRYŠOV

Býkov 68, 79401 Býkov-Láryšov

Obec Býkov-Láryšov zveřejňuje podle § 39 odst. 1 zákona č. 128/2000 Sb., o obcích (obecní zřízení), ve znění pozdějších předpisů

záměr změnit Smlouvu o nájmu pozemku číslo 21/2014

uzavřenou dne 10.12.2014 na pronájem části pozemku parc.č. 47, zahrada, v katastrálním území Býkov, který je zapsán na listu vlastnictví č. 108 u katastrálního úřadu pro Moravskoslezský kraj, Katastrální pracoviště Krnov.
Změnou nájemní smlouvy by mělo dojít ke **snížení** pronajaté plochy ze současných 422 m² na 414 m² a to z důvodu prodeje 8 m² oddělených Geometrickým plánem pro rozdělení pozemku č. 393-01271/2018 (viz příloha), nově zapsaných v Katastru nemovitostí jako pozemek parc. č. st. 195, zastavěná plocha a nádvoří.

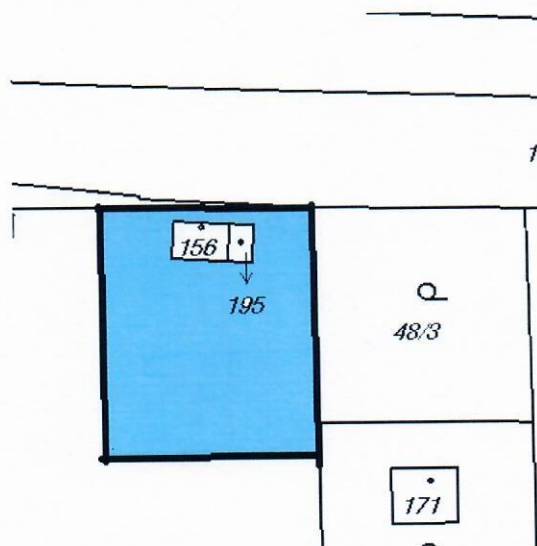

Podněty a připomínky k tomuto záměru obce se přijímají na Obecním úřadu v Býkově-Láryšově po dobu vyvěšení.

Bližší informace na telefonním čísle 554 617 922 nebo osobně na OÚ.

Vyhlašovatel si vyhrazuje právo tento záměr kdykoliv zrušit.

.....
Marcela Nytrová – starostka

Vyvěšeno OD: 15.07.2019


Vyvěšeno DO: 31.07.2019

VÝKAZ DOSAVADNÍHO A NOVÉHO STAVU ÚDAJŮ KATASTRU NEMOVITOSTÍ															
Dosavadní stav				Nový stav											
Označení pozemku parc. číslem	Výměra parcely		Druh pozemku Způsob využití	Označení pozemku parc. číslem	Výměra parcely		Druh pozemku Způsob využití	Typ stavby Způsob využití	Způs. určení výměr	Porovnání se stavem evidence právních vztahů					
	ha	m ²			ha	m ²				Díl přechází z pozemku označeného v katastru nemovitostí	Číslo listu vlastnictví	Výměra dílu		Označení dílu	
										katastru nemovitostí	dřívější poz. evidenci	ha	m ²		
47	25	98	zahrad	47	25	90	zahrad		0	47		108	25	90	
st.156	*1)	17	zast. pl.	st.195		8	zast. pl.	bez čp/če jiná st.	2	47		108		8	
		26	15	st.156		18	zast. pl.	bez čp/če jiná st.	2	st.156		105		18	celá

*1) Změna výměry +1 m2 podle §37odst.(1) katastrální vyhlášky u parcely č.st.156

Výkaz údajů o bonitovaných půdně ekologických jednotkách (BPEJ) k parcelám nového stavu											
Parcelní číslo podle katastru nemovitostí		Kód BPEJ	Výměra		BPEJ na dílu parcely	Parcelní číslo podle katastru nemovitostí		Kód BPEJ	Výměra		BPEJ na dílu parcely
zjednodušené evidence			ha	m ²		zjednodušené evidence			ha	m ²	
47		72614	25	90							

1576

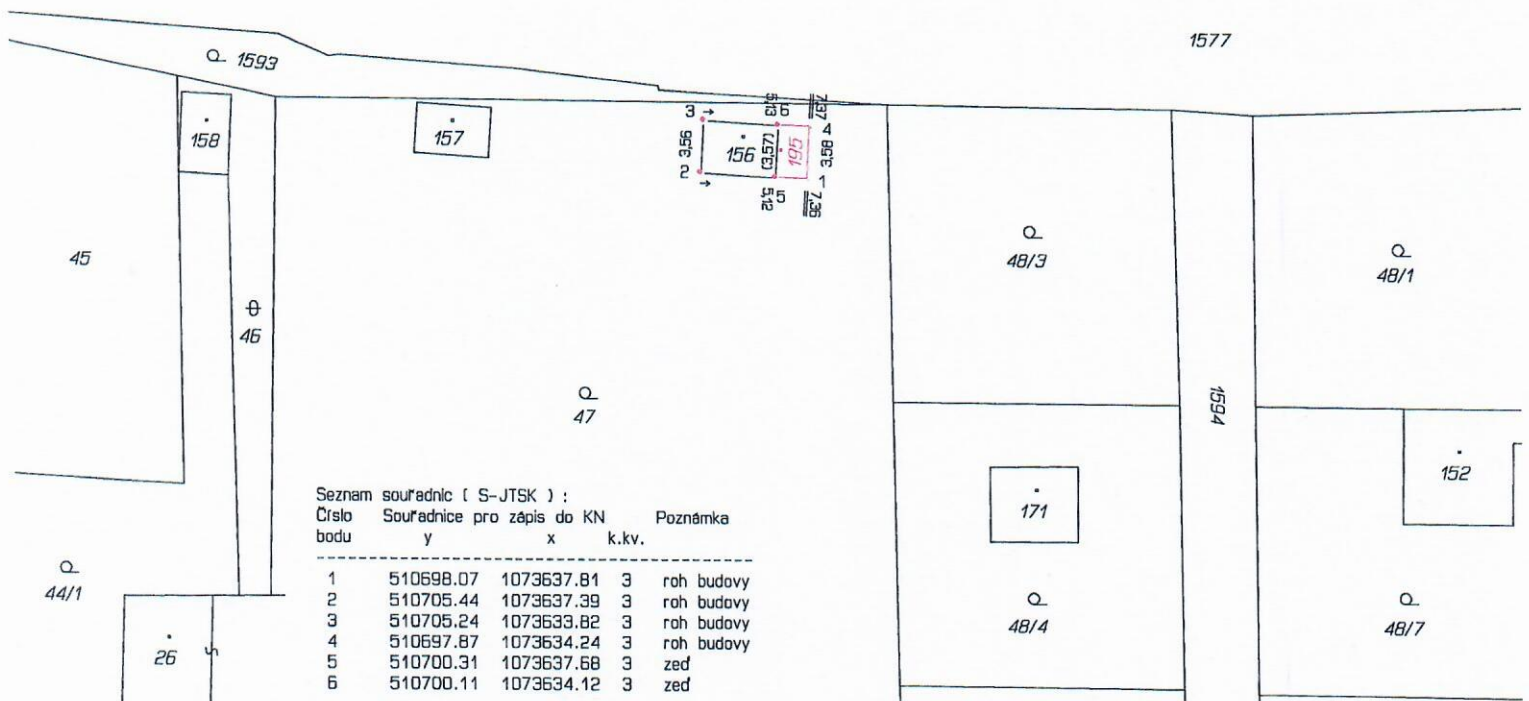

Zpřesnění geometrického a polohového určení pozemků podle §50 odst.1 písm. a) katastrálního zákona navržené v tomto geometrickém plánu lze v katastru nemovitostí provést jen na základě souhlasného prohlášení.

GEOMETRICKÝ PLÁN pro průběh vlastníky zpřesněné hranice pozemků a změnu obvodu budovy	Geometrický plán ověřil úředně oprávněný zeměměřický inženýr:		Stejnopis ověřil úředně oprávněný zeměměřický inženýr:				
	Jméno, příjmení:	Ing. Jiří Albrecht		Jméno, příjmení:	Ing. Jiří Albrecht		
	Číslo položky seznamu úředně oprávněných zeměměřických inženýrů:	2236 / 2004		Číslo položky seznamu úředně oprávněných zeměměřických inženýrů:	2236 / 2004		
	Dne:	1. července 2018	Číslo:	747 / 2018	Dne:	4. července 2018	Číslo:
Náležitostmi a přesností odpovídá právním předpisům.	Katastrální úřad souhlasí s očíslováním parcel.		Tento stejnopis odpovídá geometrickému plánu v elektronické podobě uloženému v dokumentaci katastrálního úřadu.				
Vyhotovitel: Lesprojekt Krnov s.r.o. Revoluční 76, 794 02 Krnov IČO: 47976250	KÚ pro Moravskoslezský kraj KP Krnov Bc. Naděžda Pačugová PGP-368/2018-831 2018.07.03 14:12:28 CEST		Ověření stejnopisu geometrického plánu v listinné podobě.				
Číslo plánu: 393 - 01271 / 2018							
Okres: Bruntál							
Obec: Býkov-Láryšov							
Kat. území: Býkov							
Mapový list: Krnov 4-6/43	Dosaďadním vlastníkem pozemků byla poskytnuta možnost seznámit se v terénu s průběhem navrhovaných nových hranic, které byly označeny předepsaným způsobem: zdmí						