

# ÚZEMNÍ PLÁN DÍVČÍ KOPY

## HLAVNÍ VÝKRES

### M 1 : 5 000

### návrh pro veřejné projednání


## LEGENDA

### HRANICE

	HRANICE ŘEŠENÉHO ÚZEMÍ = HRANICE KATASTRÁLNÍHO ÚZEMÍ DÍVČÍ KOPY
	HRANICE KATASTRÁLNÍCH ÚZEMÍ
	HRANICE ZASTAVĚNÉHO ÚZEMÍ
	PLOCHY PŘESTAVBY - HRANICE
	HRANICE ZASTAVITELNÝCH PLOCH

### PLOCHY S ROZDÍLNÝM ZPŮSOBEM VYUŽITÍ

STABILIZOVANÉ PLOCHY	PLOCHY ZMĚN	ZPŮSOB VYUŽITÍ
		PLOCHY SMÍŠENÉ OBYTNÉ
		PLOCHY REKREACE
		PLOCHY OBČANSKÉHO VYBAVENÍ
		PLOCHY VEŘEJNÉHO PROSTRANSTVÍ
		PLOCHY LESNÍ
		PLOCHY ZEMĚDĚLSKÉ - ORNÁ PŮDA, TRVALÝ TRAVNÍ POROST, OSTATNÍ
		PLOCHY ZAHRAD A SADŮ
		PLOCHY VODNÍ A VODOHOSPODÁRSKÉ
		PLOCHY PROTIEROZNÍ OCHRANY
		PLOCHY REKREAČNÍ V NEZASTAVĚNÉM ÚZEMÍ
		PLOCHY DOPRAVNÍ INFRASTRUKTURY
		PLOCHY TECHNICKÉ INFRASTRUKTURY
		TECHNICKÁ INFRASTRUKTURA
		TRAFOSTANICE
		ČIŠTÍRNA ODPADNÍCH VOD
		RADIOKOMUNIKAČNÍ OBJEKT
		ZDROJ PÍTNÉ VODY

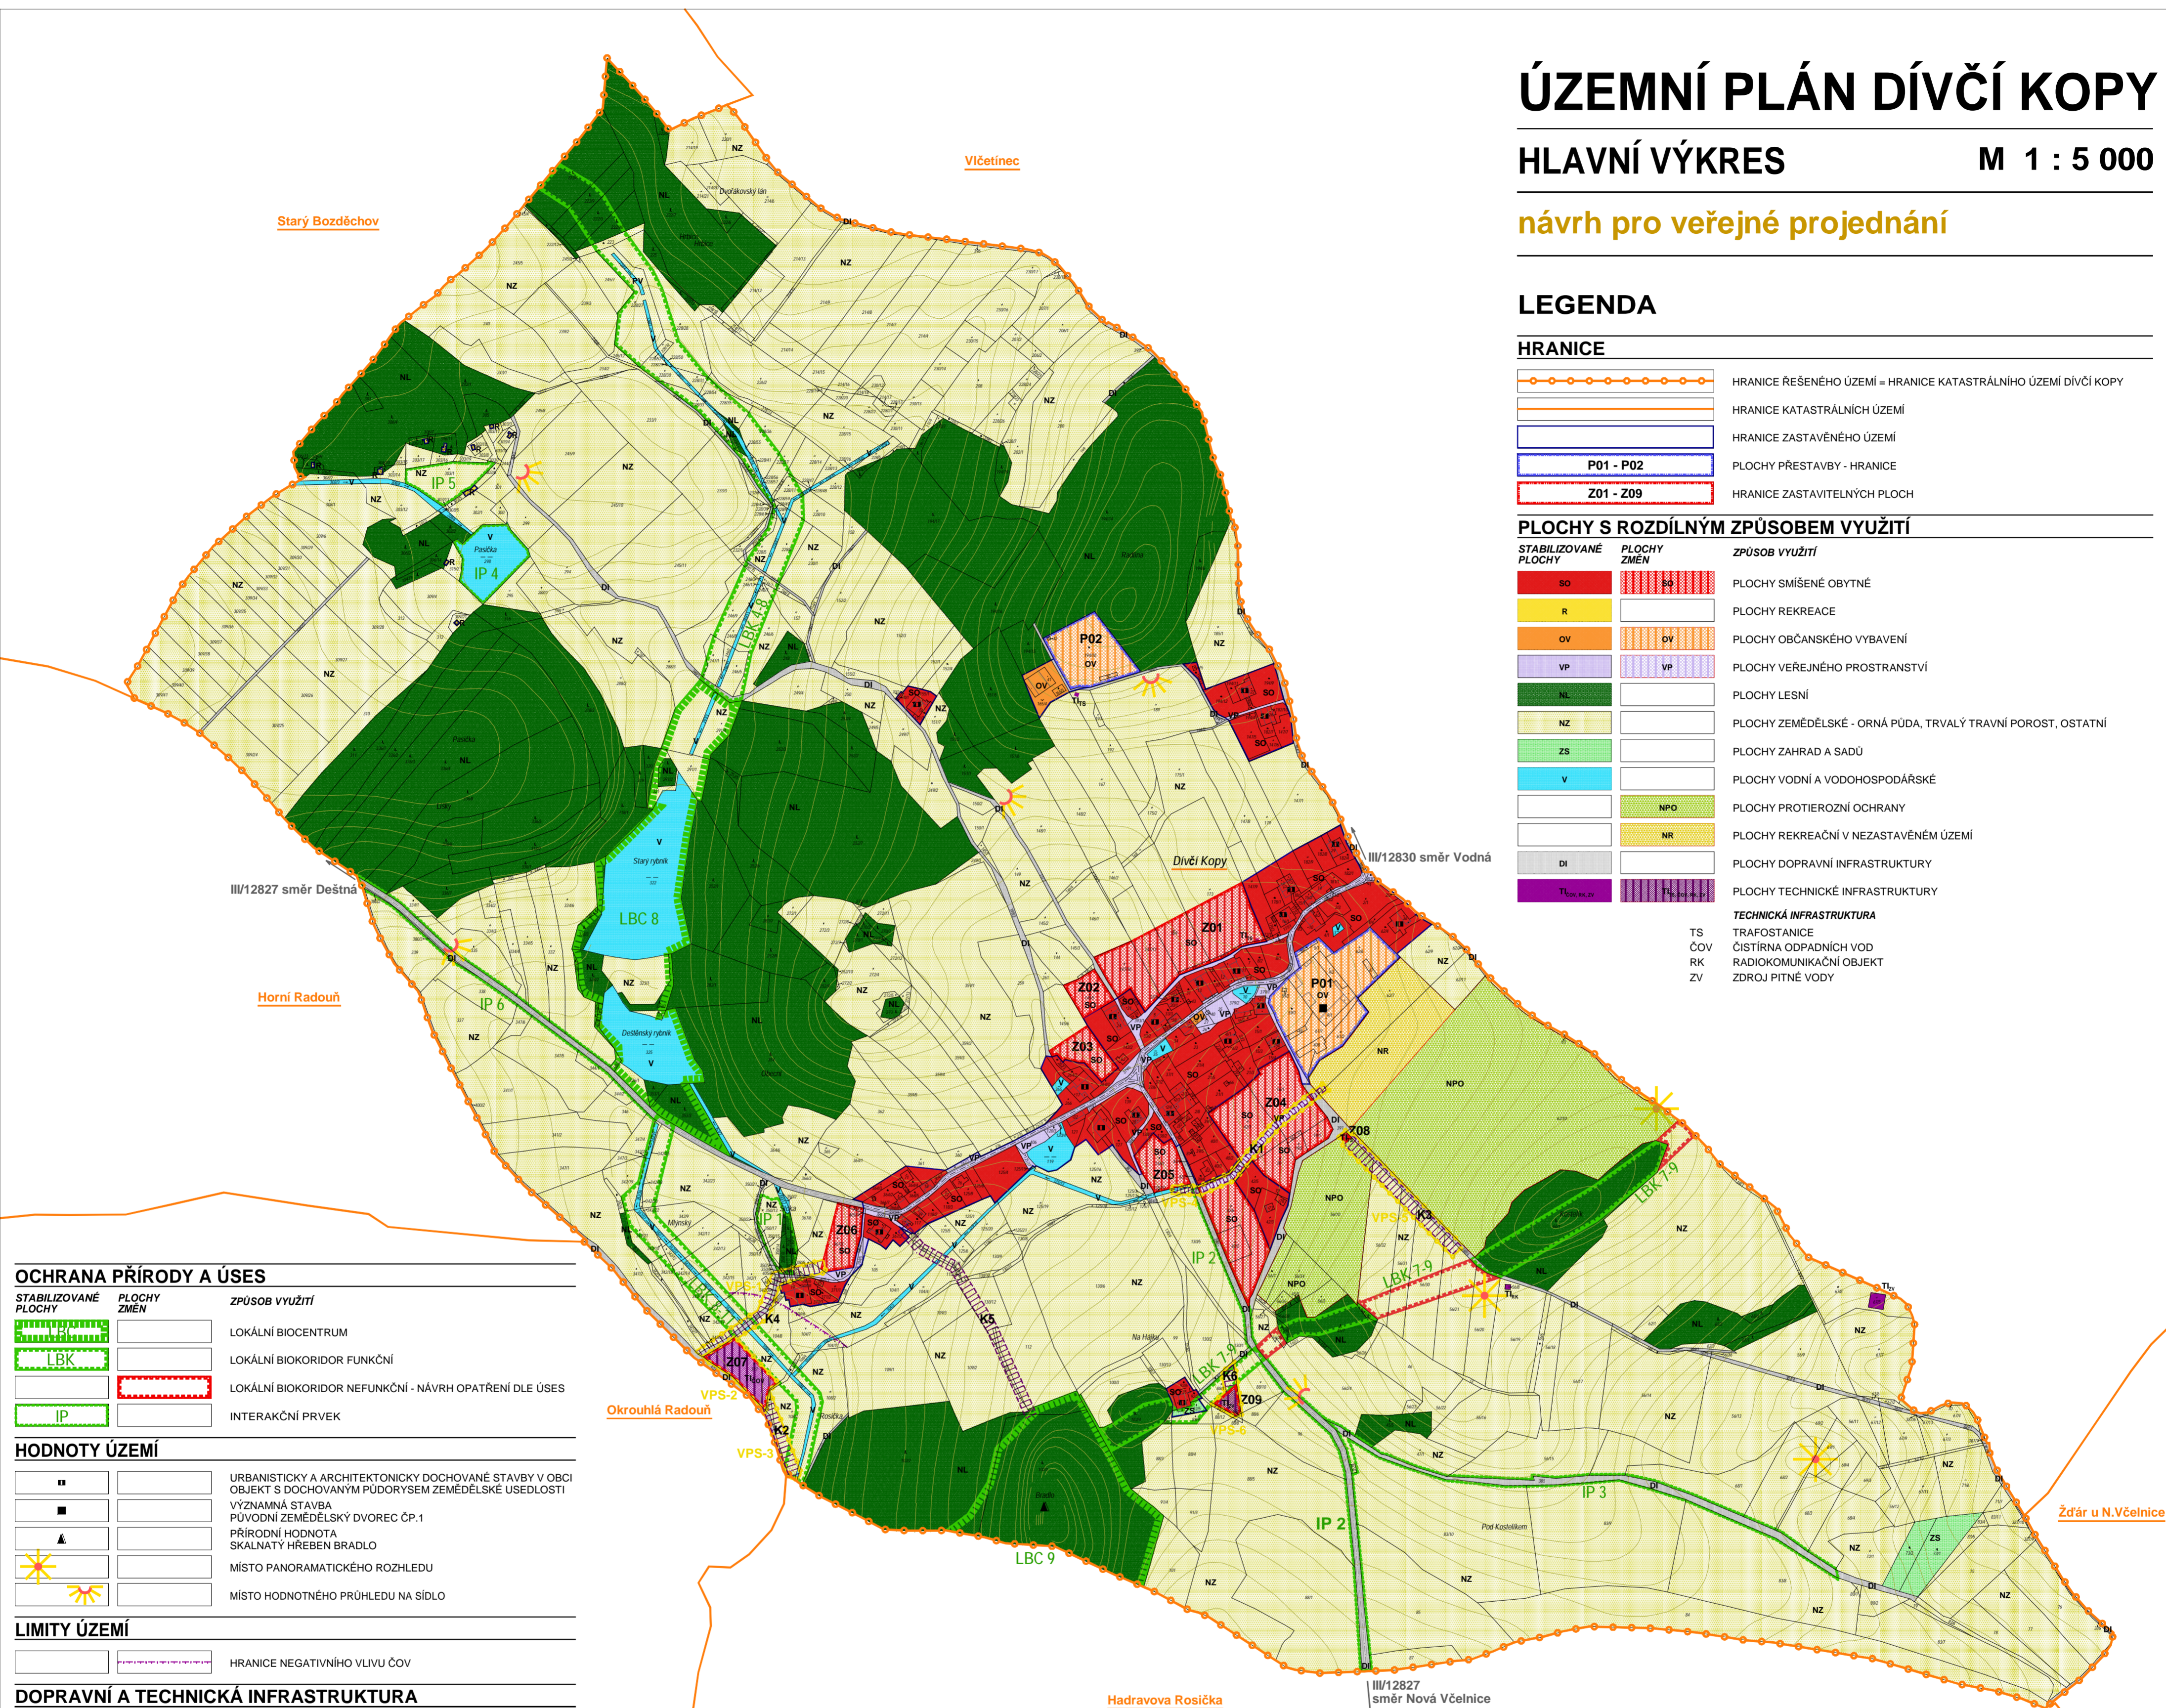

### OCHRANA PŘÍRODY A ÚSES

STABILIZOVANÉ PLOCHY	PLOCHY ZMĚN	ZPŮSOB VYUŽITÍ
		LOKÁLNÍ BIOCENTRUM
		LOKÁLNÍ BIODOROD FUNKČNÍ
		LOKÁLNÍ BIODOROD NEFUNKČNÍ - NÁVRH OPATŘENÍ DLE ÚSES
		INTERAKČNÍ PRVEK

### HODNOTY ÚZEMÍ

	URBANISTICKÝ A ARCHITEKTONICKÝ DOCHOVANÉ STAVBY V OBCI
	VÝZNAMNÁ STAVBA PŮVODNÍ ZEMĚDĚLSKÝ DVOREC ČP.1
	PŘÍRODNÍ HODNOTA SKALNATÝ HŘEBEN BRADLO
	MÍSTO PANORAMATICKÉHO ROZHLEDU
	MÍSTO HODNOTNÉHO PRŮHLEDU NA SÍDLA

### LIMITY ÚZEMÍ

	HRANICE NEGATIVNÍHO VLIVU ČOV
--	-------------------------------

### DOPRAVNÍ A TECHNICKÁ INFRASTRUKTURA

	SILNICE III. TŘÍDY
--	--------------------

### KORIDORY VEŘEJNÉ INFRASTRUKTURY

	KORIDOR VEŘEJNÉ INFRASTRUKTURY
--	--------------------------------

### VEŘEJNĚ PROSPĚŠNÉ STAVBY

	VEŘEJNĚ PROSPĚŠNÉ STAVBY TECHNICKÉ A DOPRAVNÍ INFRASTRUKTURY
--	--

### VÝPIS VEŘEJNĚ PROSPĚŠNÝCH STAVEB

VPS-1	PŘÍJEZDOVÁ KOMUNIKACE K ČOV HLAVNÍ KANALIZAČNÍ SBĚRAČ ZE SÍDLA K ČOV
VPS-2	CENTRÁLNÍ ČOV JIHOZÁPADNĚ OD SÍDLA
VPS-3	ODPADNÍ STOKA PRO ODVOD VYČIŠTĚNÝCH VOD DO VODOTÉČE
VPS-4	OBNOVA PODZEMNÍ STOKY PRO ODTOK VODY Z MELIOROVANÉ PLOCHY
VPS-5	TRAFOSTANICE PŘI VÝCHODNÍM OKRAJI SÍDLA PŘÍVODNÍ VEDENÍ VN VČETNĚ OP
VPS-6	JÍMACÍ ZAŘÍZENÍ PODZEMNÍ PÍTNÉ VODY PŘÍJEZDOVÁ KOMUNIKACE K JÍMACÍMU ZAŘÍZENÍ

### ZÁZNAM O ÚČINNOSTI

Správní orgán: který ÚP vydal:	Zastupitelstvo obce Divčičí Kopy
Datum nabytí účinnosti:	
Opisovatel úřadní osoba: pořizovatele:	Ing. Petra Vozábalová
Funkce:	Referent MěÚ Jindřichův Hradec, odbor výstavby a územního plánování
Podpis:	

architektonický ateliér	<b>ARSPRO</b>
adresa: Domoradická 87, 381 01 Český Krumlov	Č. 157 86 013
telefon: 728 105 583, 723 863 049	fax: CZ 3760351779
e-mail: arsp@csk.woridonline.cz	www.arsprock.cz
zodpovědný projektant:	Ing. arch. Dana Pavelková - ČKA 01 633
vypracoval:	Ing. Jana Janáčková, Ing. arch. Dana Pavelková
objednatel:	Obec DÍVČÍ KOPY, Divčičí Kopy č.p. 8, 378 42 Nová Včelnice
pořizovatel:	MěÚ Jindřichův Hradec, Klášterská 135/II, 377 22 Jindřichův Hradec
katastrální území:	Divčičí Kopy
název akce:	ÚZEMNÍ PLÁN DÍVČÍ KOPY návrh pro veřejné projednání
název přílohy:	HLAVNÍ VÝKRES

Žďár u N.Včelnice