

ÚZEMNÍ PLÁN DÍVČÍ KOPY

KOORDINAČNÍ VÝKRES M 1 : 5 000

návrh pro veřejné projednání


LEGENDA

HRANICE

	HRANICE ŘEŠENÉHO ÚZEMÍ = HRANICE KATASTRÁLNÍHO ÚZEMÍ DÍVČÍ KOPY
	HRANICE KATASTRÁLNÍCH ÚZEMÍ
	HRANICE ZASTAVĚNÉHO ÚZEMÍ
	PLOCHY PŘESTAVBY - HRANICE
	HRANICE ZASTAVITELNÝCH PLOCH

PLOCHY S ROZDÍLNÝM ZPŮSOBEM VYUŽITÍ

STABILIZOVANÉ PLOCHY	PLOCHY ZMĚN	ZPŮSOB VYUŽITÍ
SO	SO	PLOCHY SMÍŠENÉ OBYTNÉ
R		PLOCHY REKREACE
OV	DY	PLOCHY OBČANSKÉHO VYBAVENÍ
VP	VP	PLOCHY VEŘEJNÉHO PROSTRANSTVÍ
NL		PLOCHY LESNÍ
NZ		PLOCHY ZEMĚDĚLSKÉ - ORNÁ PŮDA, TRVALÝ TRAVNÍ POROST, OSTATNÍ
ZS		PLOCHY ZAHRAD A SADŮ
V		PLOCHY VODNÍ A VODOHOSPODÁRSKÉ
	NPO	PLOCHY PROTIEROZNÍ OCHRANY
	NR	PLOCHY REKREAČNÍ V NEZASTAVĚNÉM ÚZEMÍ
DI		PLOCHY DOPRAVNÍ INFRASTRUKTURY
T _{ov}	T _{ov}	PLOCHY TECHNICKÉ INFRASTRUKTURY
		TECHNICKÁ INFRASTRUKTURA
		TS TRAFOSTANICE
		ČOV ČIŠTÍRNA ODPADNÍCH VOD
		RK RADIOKOMUNIKAČNÍ OBJEKT
		ZV ZDROJ PÍTNÉ VODY

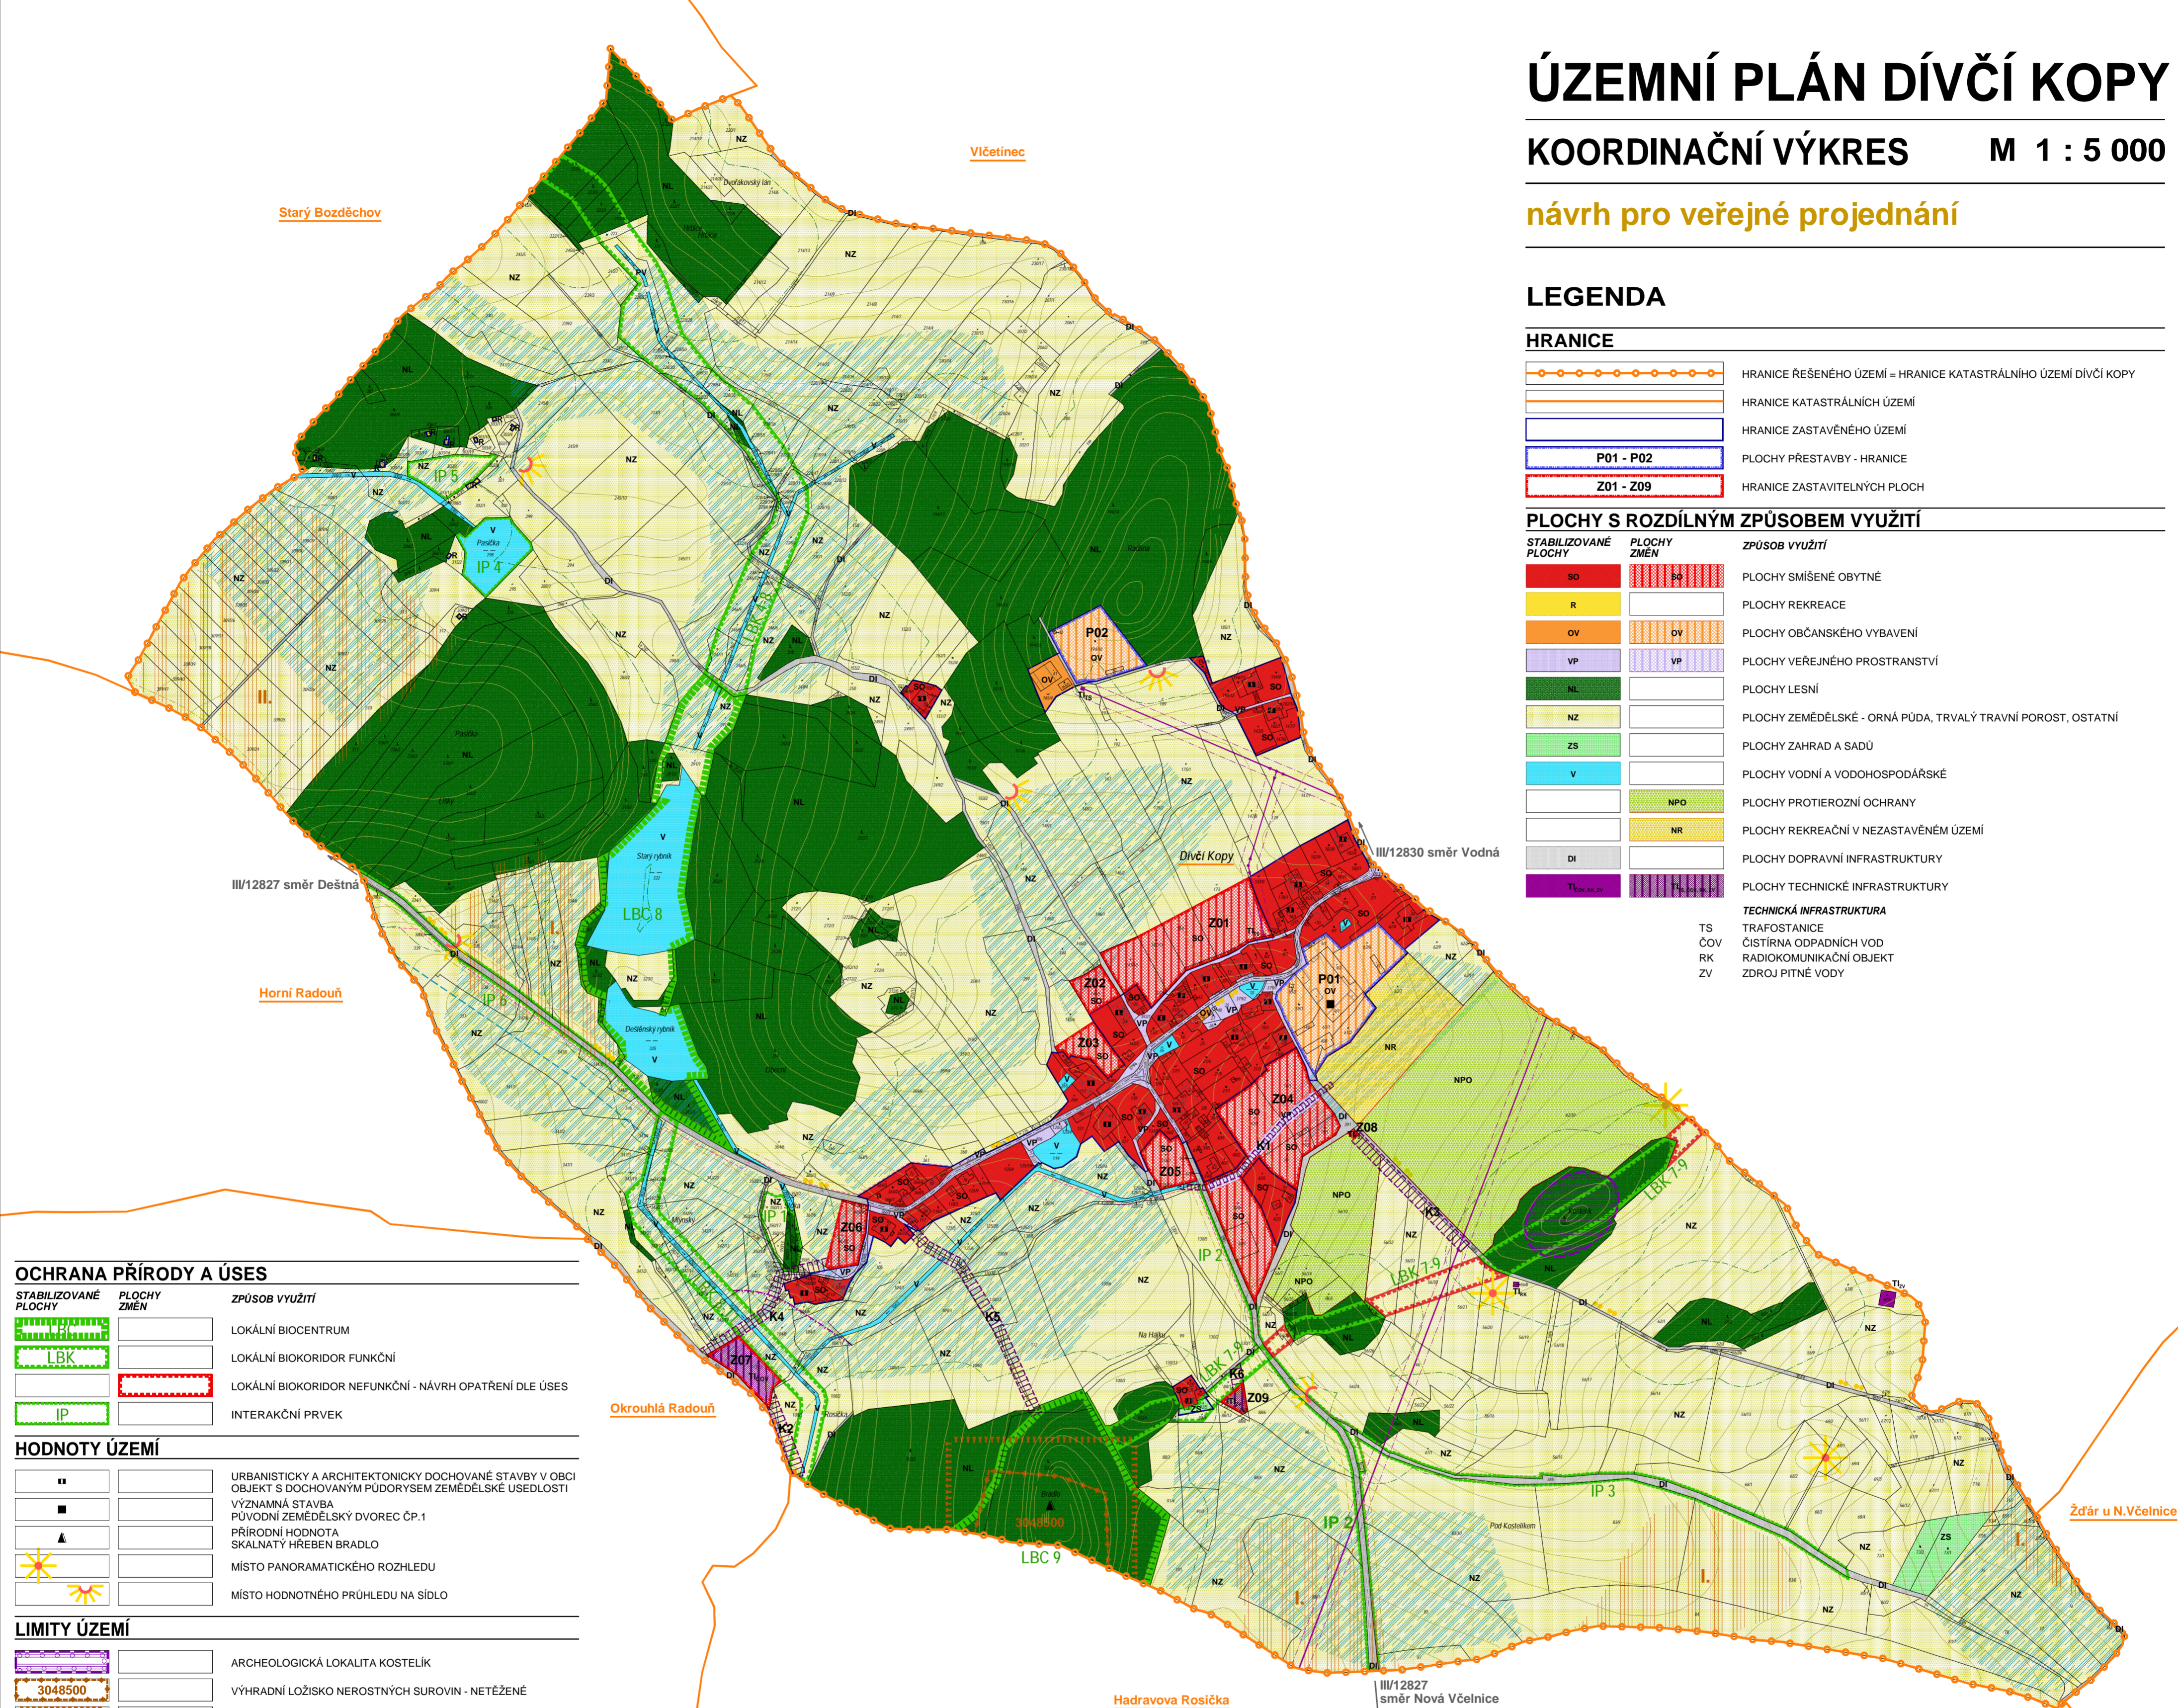

OCHRANA PŘÍRODY A ÚSES

STABILIZOVANÉ PLOCHY	PLOCHY ZMĚN	ZPŮSOB VYUŽITÍ
		LOKÁLNÍ BIOCENTRUM
		LOKÁLNÍ BIOKORIDOR FUNKČNÍ
		LOKÁLNÍ BIOKORIDOR NEFUNKČNÍ - NÁVRH OPATŘENÍ DLE ÚSES
		INTERAKČNÍ PRVEK

HODNOTY ÚZEMÍ

	URBANISTICKY A ARCHITEKTONICKY DOCHOVANÉ STAVBY V OBCI
	OBJEKT S DOCHOVANÝM PŮDORYSEM ZEMĚDĚLSKÉ USEDLOSTI
	VÝZNAMNÁ STAVBA
	PŮVODNÍ ZEMĚDĚLSKÝ DVOREK ČP.1
	PŘÍRODNÍ HODNOTA
	SKALNATÝ HRĚBEN BRADLO
	MÍSTO PANORAMATICKÉHO ROZHLEDU
	MÍSTO HODNOTNÉHO PRŮHLEDU NA SÍDLU

LIMITY ÚZEMÍ

	ARCHEOLOGICKÁ LOKALITA KOSTELÍK
	VÝHRADNÍ LOŽISKO NEROSTNÝCH SUROVIN - NETĚŽENÉ
	CHRÁNĚNÉ LOŽISKOVÉ ÚZEMÍ
	I. A II. TŘÍDA OCHRANY ZPF
	MELIOROVANÉ PLOCHY
	OCHRANNÉ PÁSMO VEDENÍ ELEKTRICKÉ ENERGIE 22KV - VN
	VZDÁLENOST 50 M OD OKRAJE LESA
	OCHRANNÉ PÁSMO SILNICE III. TŘÍDY
	HRANICE NEGATIVNÍHO VLIVU ČOV

DOPRAVNÍ A TECHNICKÁ INFRASTRUKTURA

	SILNICE III. TŘÍDY
	CYKLOTRASA
	VEDENÍ ELEKTRICKÉ ENERGIE 22KV - VN
	OPTICKÝ TELEKOMUNIKAČNÍ KABEL

KORIDORY VEŘEJNÉ INFRASTRUKTURY

	KORIDOR VEŘEJNÉ INFRASTRUKTURY
--	--------------------------------

ZÁZNAM O ÚČINNOSTI

Správní orgán: který ÚP vydal:	Zastupitelstvo obce Divčičí Kopy
Datum nabytí účinnosti:	
Oprávněná úřední osoba: pořizovatele:	Ing. Petra Vozábalová
Funkce:	Referent MĚÚ Jindřichův Hradec, odbor výstavby a územního plánování
Podpis:	

architektonický ateliér		ARSPRO	
adresa: Domoradická 87, 381 01 Český Krumlov		IČ: 157 86 013	
telefon: 728 105 583, 723 863 049		DIČ: CZ 3190351779	
e-mail: arsp@arsp.cz, www.arsp.cz		www.arsp.cz	
zodpovědný projektant:	Ing. arch. Dana Pavelková - ČKA 01 633	stupeň PD:	NÁVRH
vyraboval:	Ing. Jana Janáčková, Ing. arch. Dana Pavelková	měřítko:	1 : 5 000
objednatel:	Obec DÍVČÍ KOPY, Divčičí Kopy č.p.8, 378 42 Nová Včelnice	datum:	04. 2014
pořizovatel:	MĚÚ Jindřichův Hradec, Klášterská 135/II, 377 22 Jindřichův Hradec	archiv.č.:	03 - 2009
katastrální území:	Divčičí Kopy	č.parc.:	
název akce:	ÚZEMNÍ PLÁN DÍVČÍ KOPY	č.přílohy:	4.1.
	<i>návrh pro veřejné projednání</i>		
název plochy:	KOORDINAČNÍ VÝKRES		