

NÁVRH DIO - UZAVÍRKA SIL. I/13, FRÝDLANT



DETAIL - SH HABARTICE



DETAIL - OK ŽITAVSKÁ

DETAIL - NOVOMĚSTSKÁ

DETAIL - OK MNÍŠEK

DETAIL KŘIŽ. NOVOMĚSTSKÁ X FUGNEROVA

DETAIL

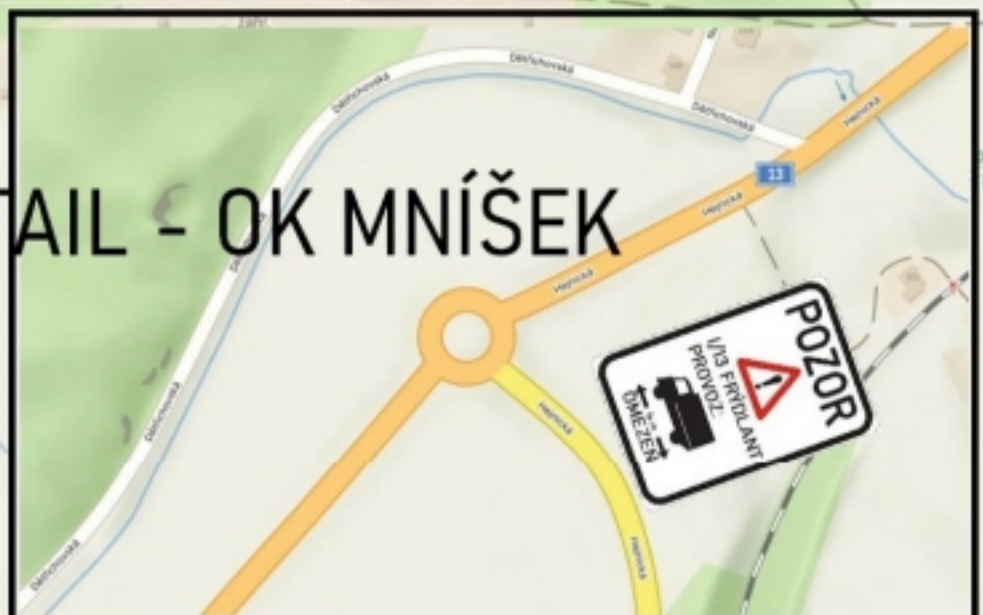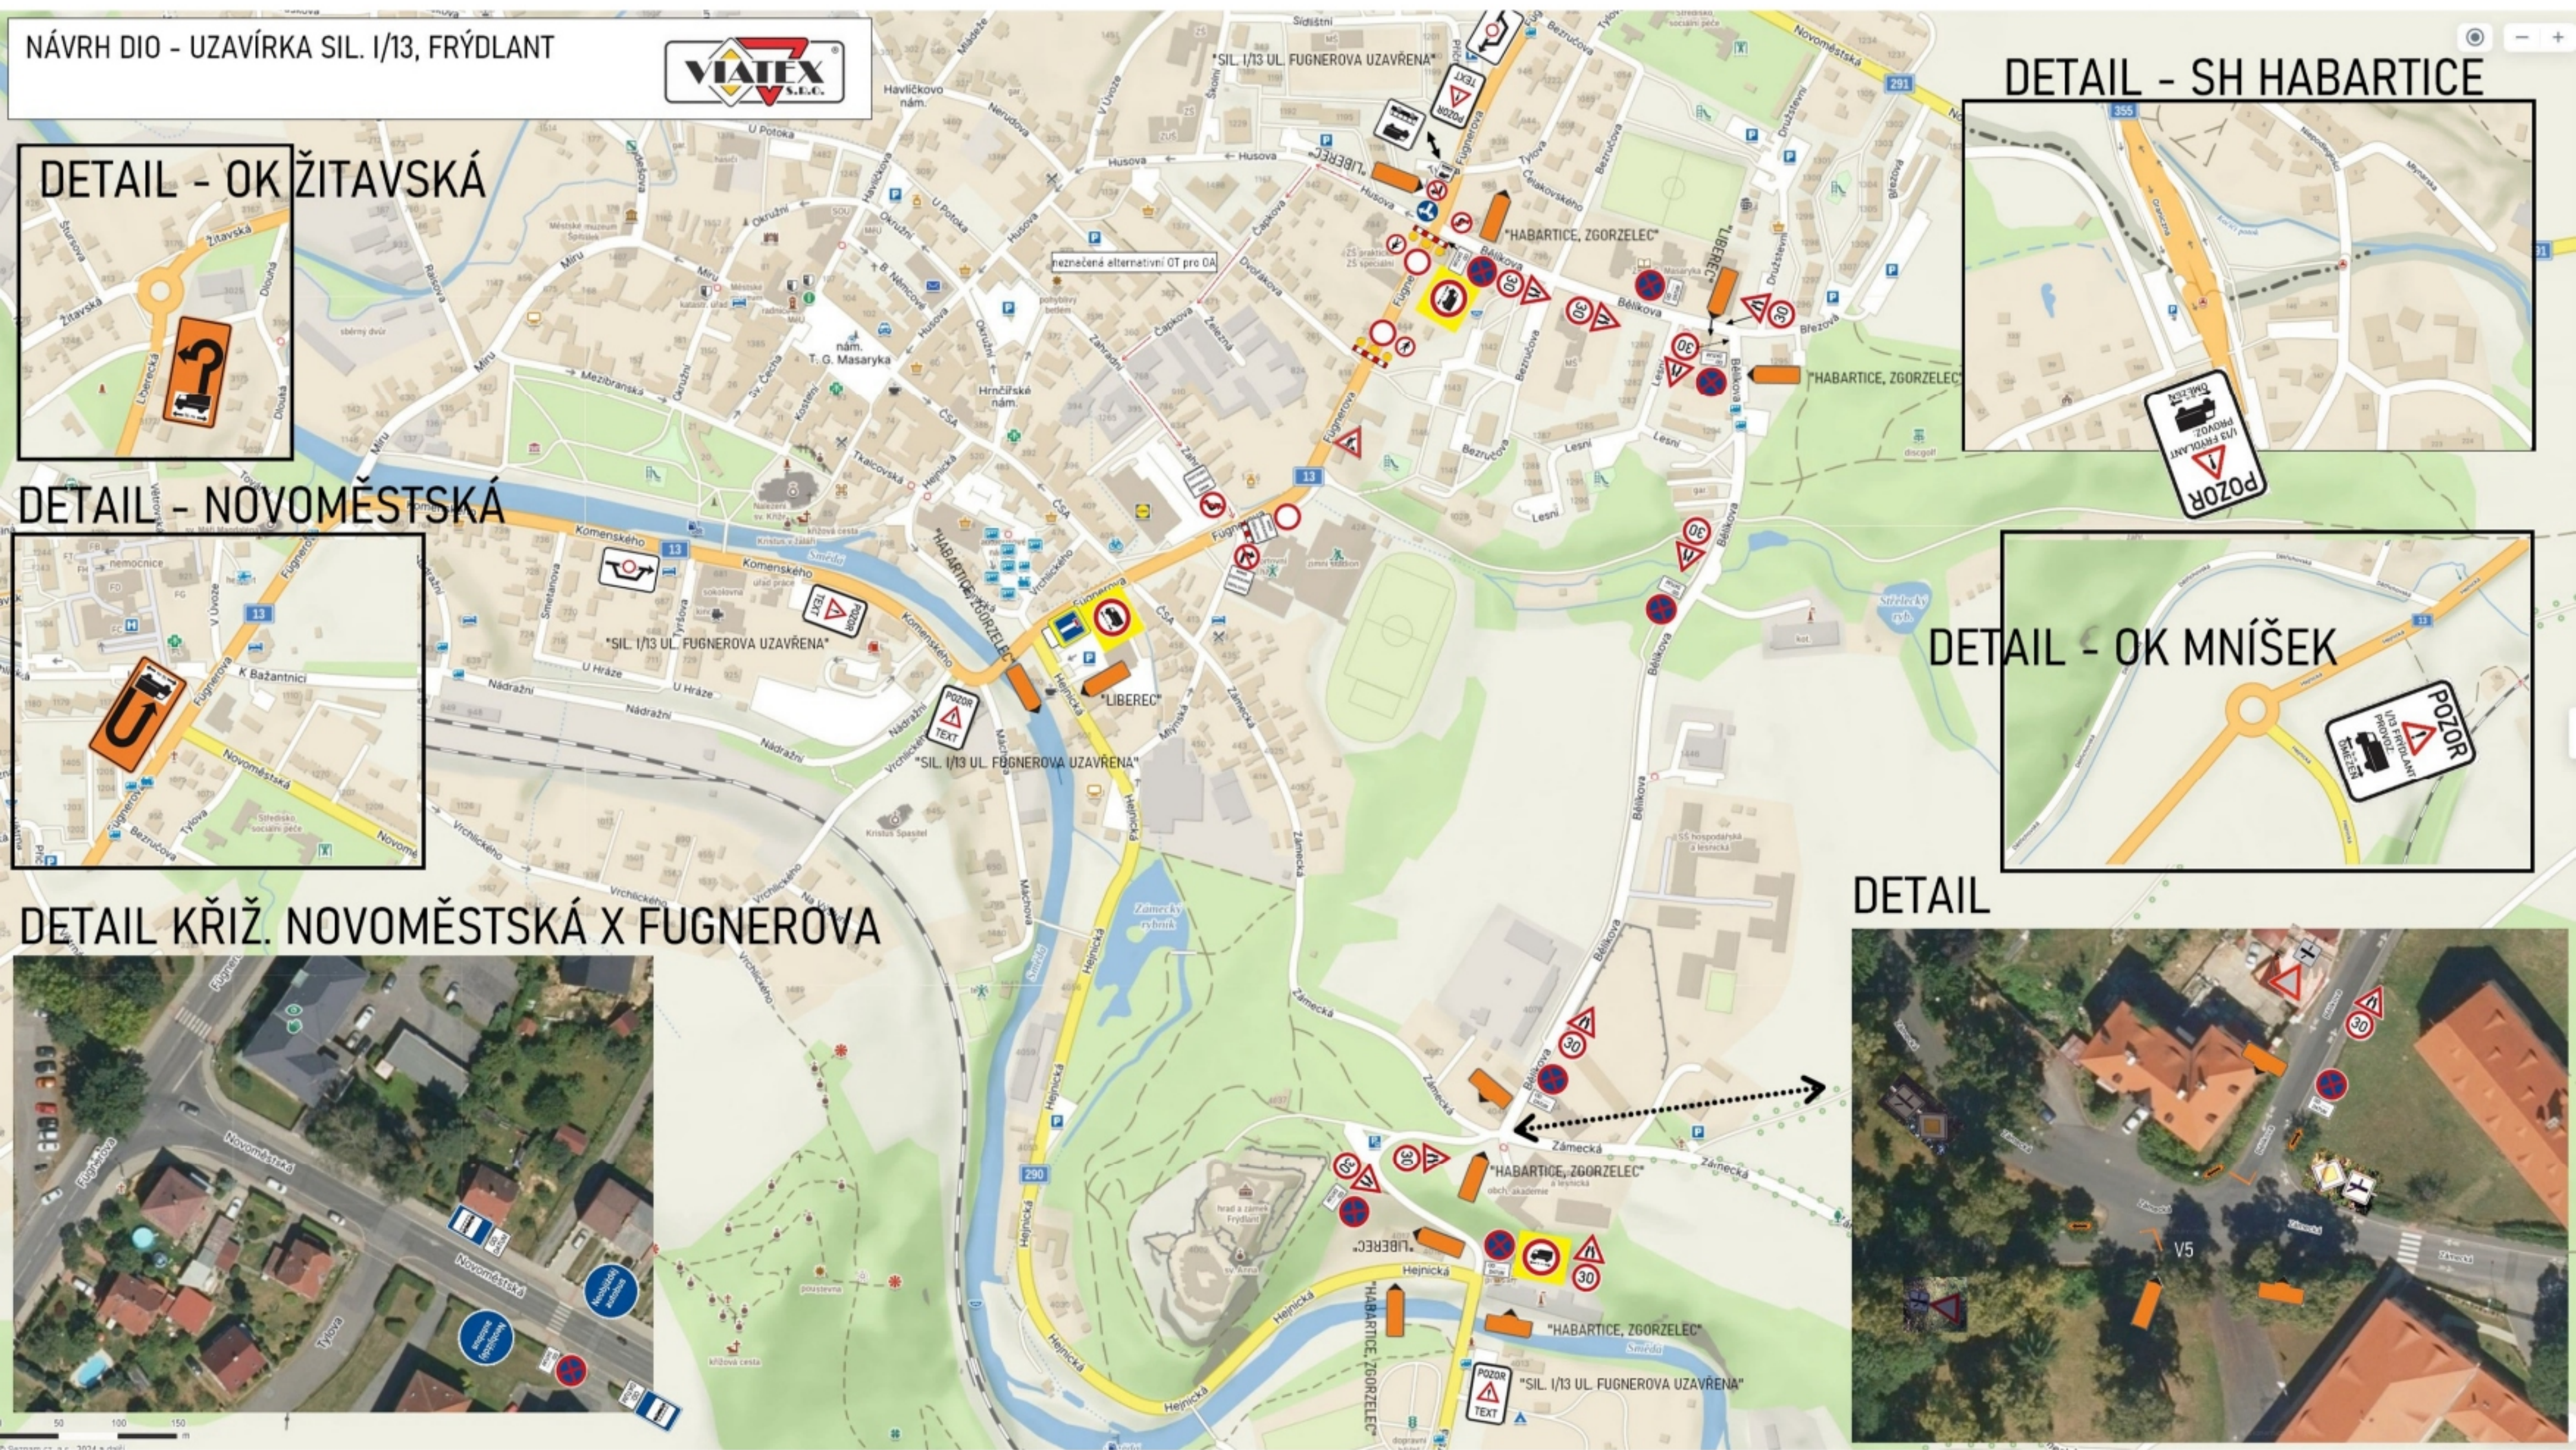

OBJÍZDNÁ TRASA PRO LINKOVÝ BUS



VĚTROV

FRÝDLANT

RÁPENAVA

11 min
9,7 km

