



# HP Habartice – Zawidów

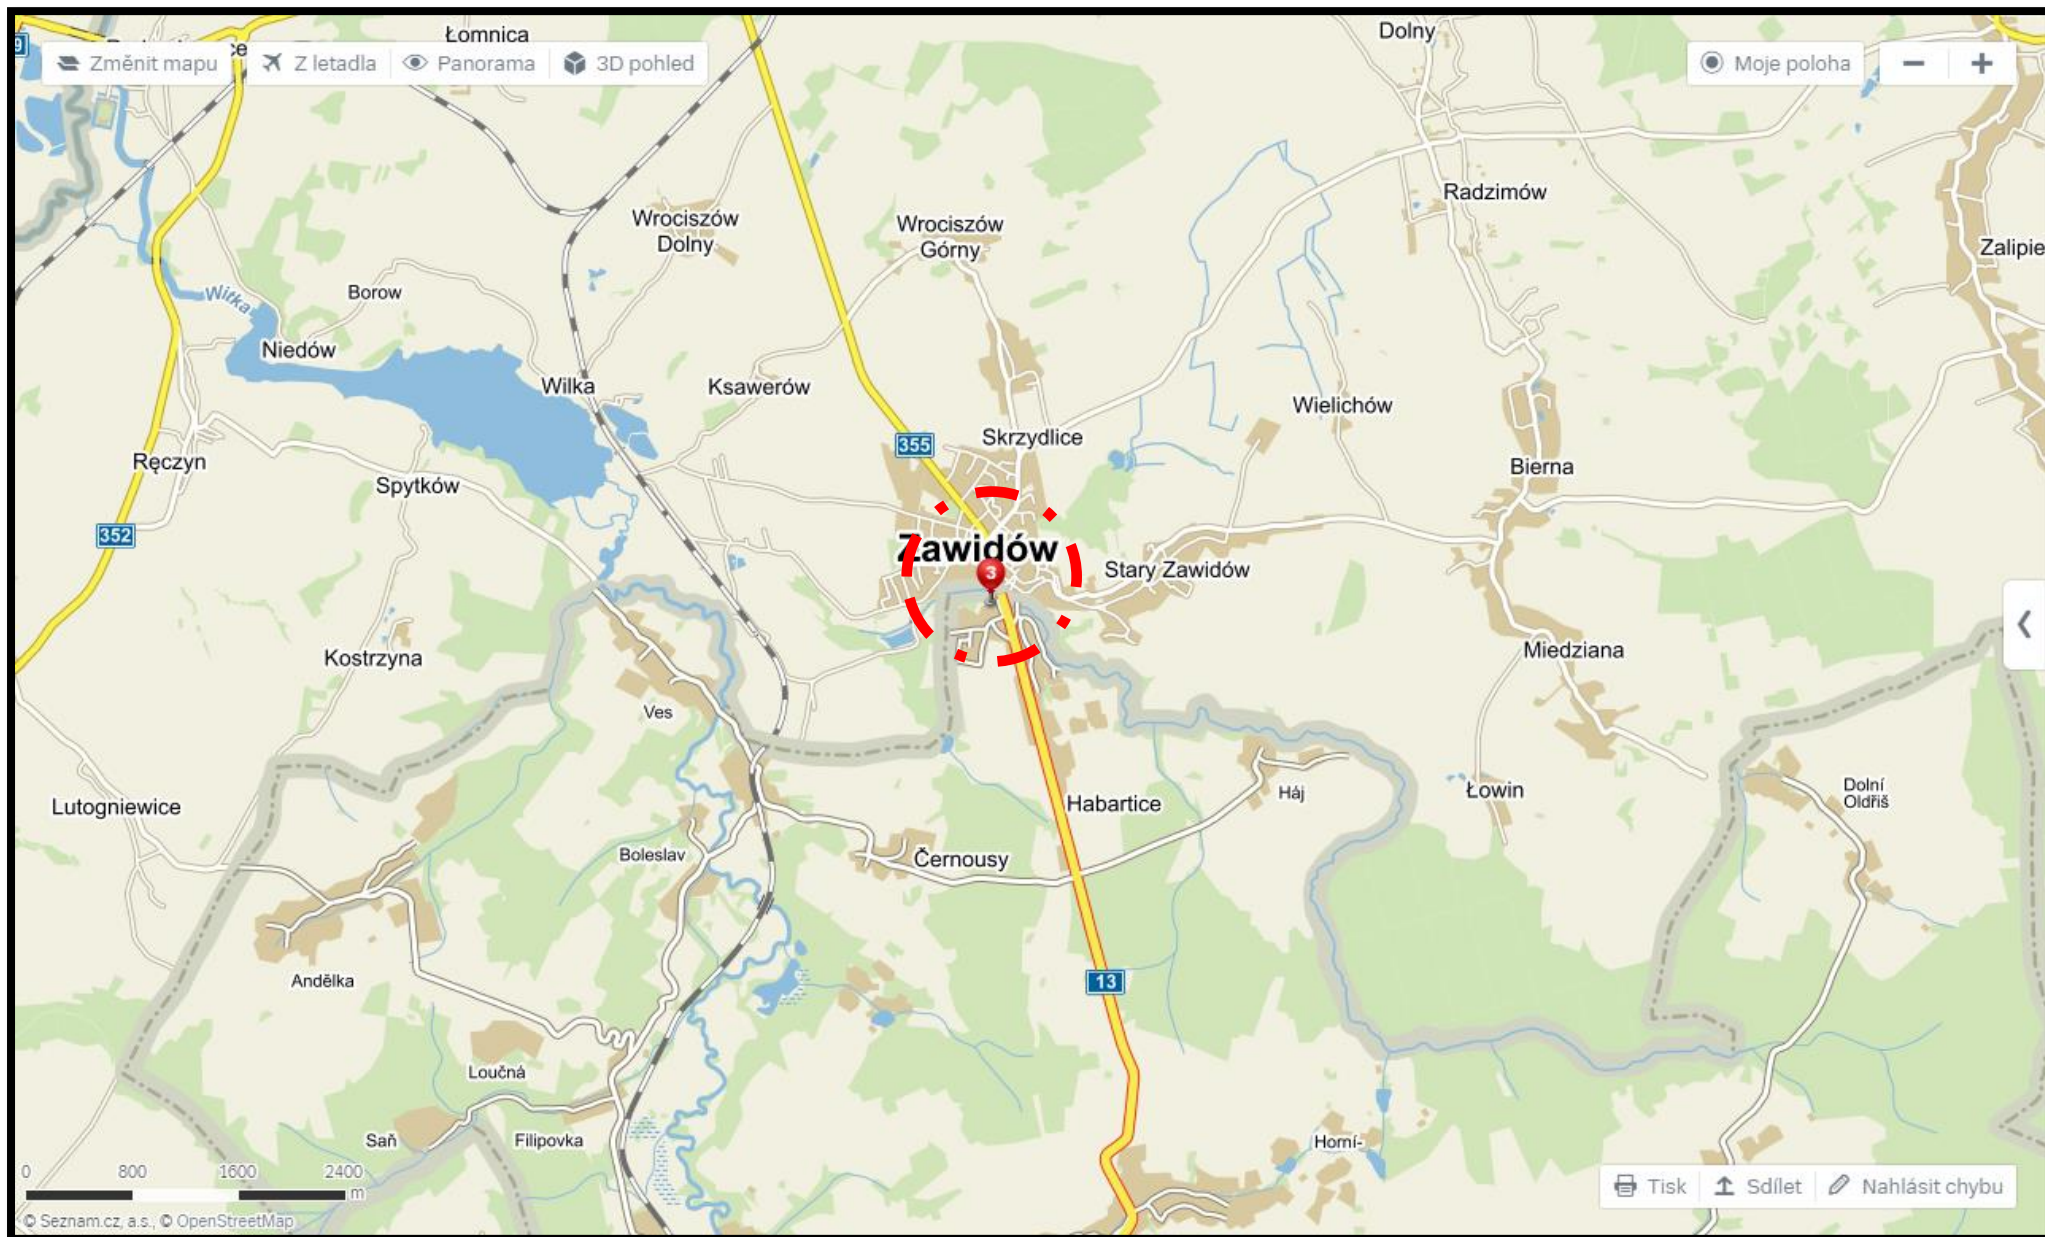

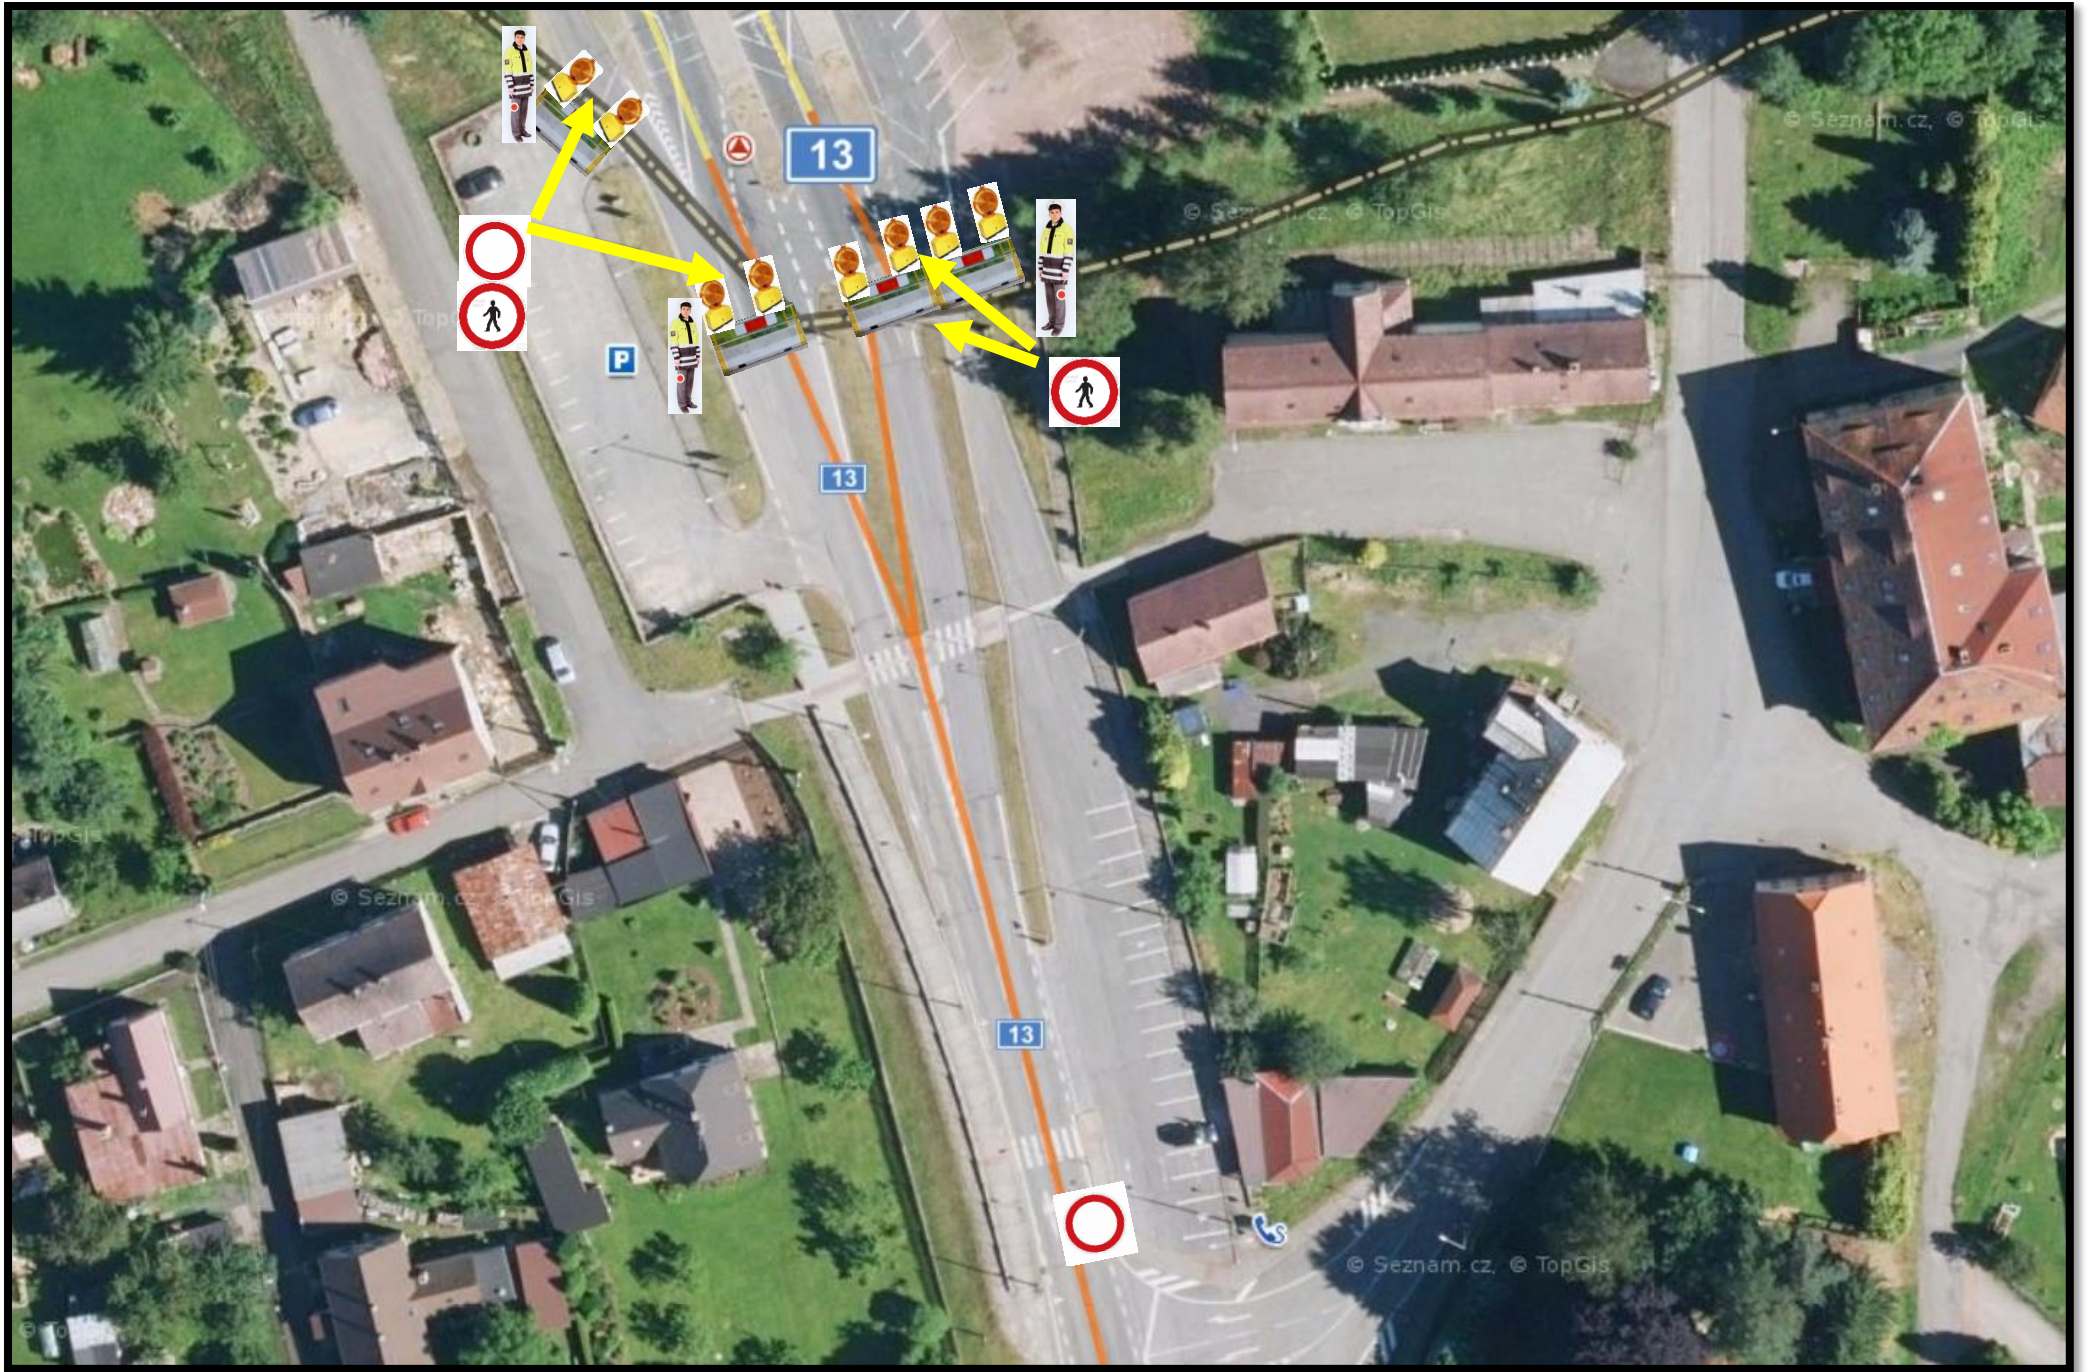

## Technické prostředky pro HP Habartice – dopravní značení a zařízení.

Dopravní značení a zařízení - název	Označení dopravního značení dle vyhl. 294/2015	Počet: Dopravního značení	Počet: Tyč – Jackl 40x40 bíločervený,	Počet: Objímka dopravního značení	Počet: Postavec dopravního značení – velikost střední 20kg
Zákaz vjezdu všech vozidel	č. B1	3x	3x	3x	3x
Zákaz vstupu chodců	č. B30	4x	2x	4x	2x
Přenosná výstražná blikající svítlna EKO – výstražné světlo typu 1 (S7)	S7	6x	-	-	-
Betonová svodidla CITY BLOCK výška 0,5m se zábradlím a s červenobílým nátěrem nebo plastová červenobílá	-	6x	-	-	-
Zakrývací folie – na směrové dopravní značení	-	Dle DZ na trase	-	-	-

Cíl Zawidów bude na směrové dopravním značení nacházející se na silnici I. třídy č. 13 v úseku LI – Habartice zneplatněn pomocí oranžovo černé pásy.

