
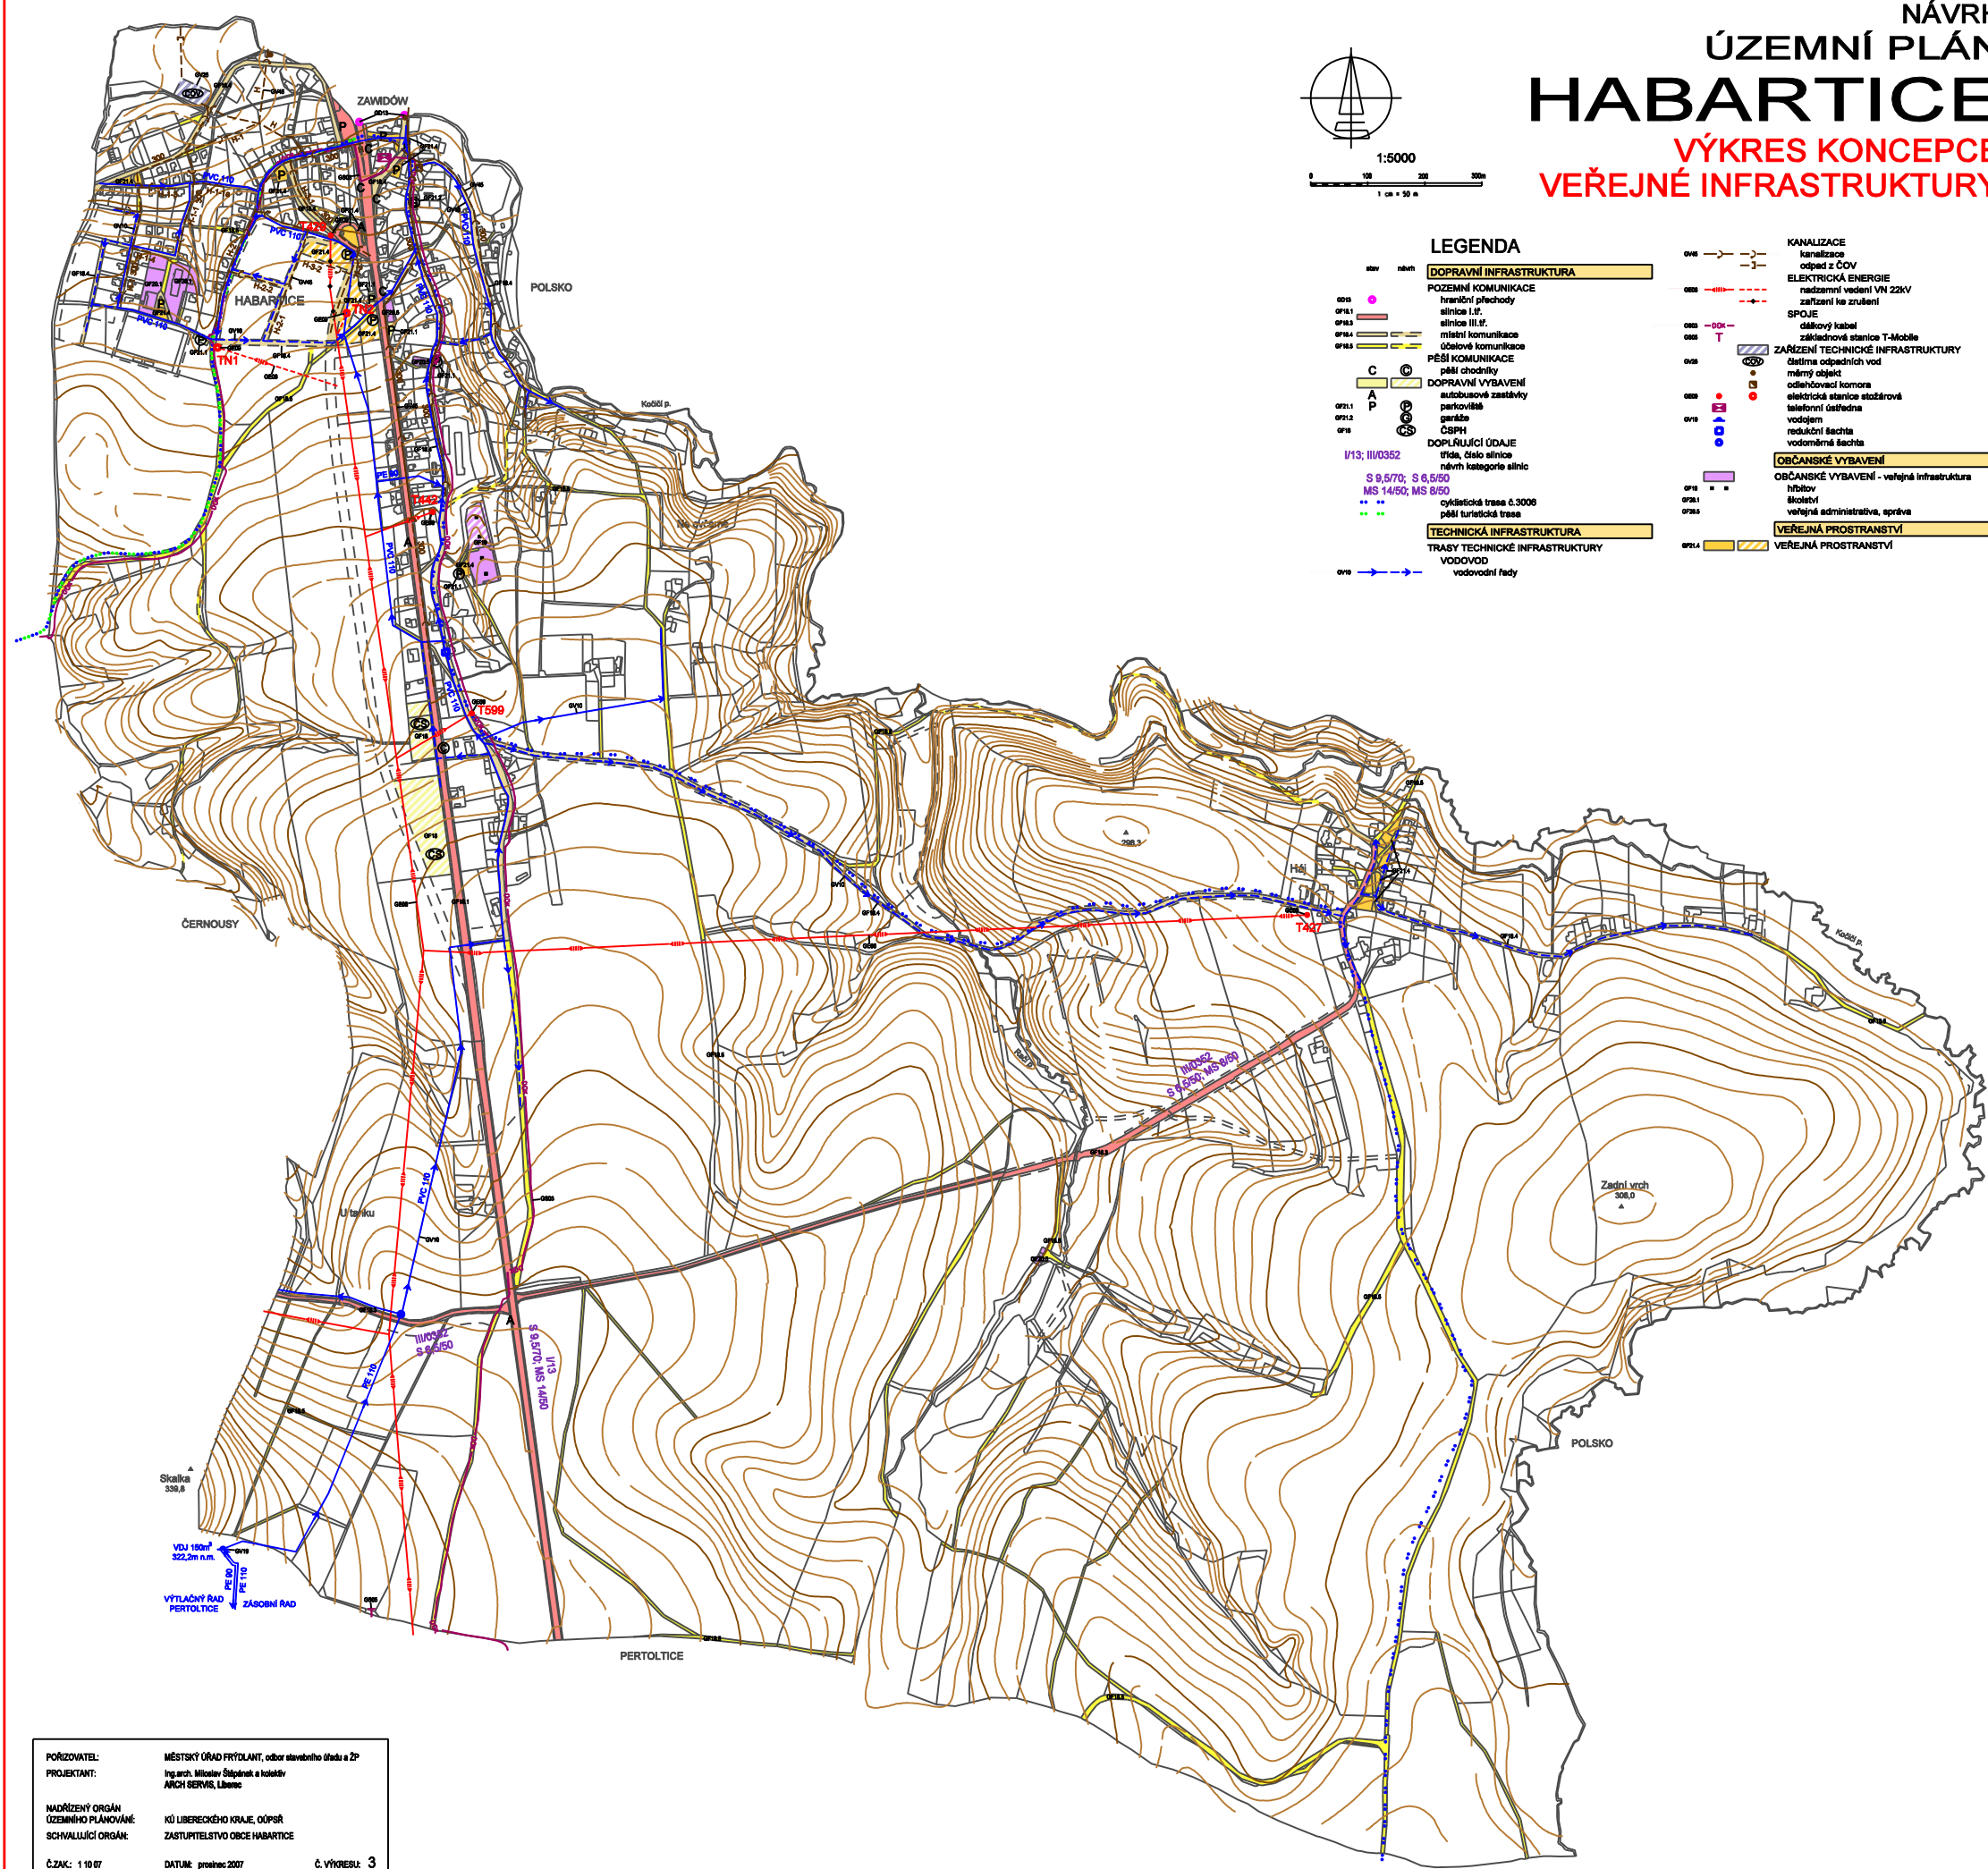


NÁVRH
 ÚZEMNÍ PLÁN
HABARTICE
 VÝKRES KONCEPCE
 VEŘEJNÉ INFRASTRUKTURY

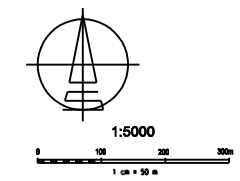

LEGENDA

DOPRAVNÍ INFRASTRUKTURA	

POŘIZOVATEL: MĚSTSKÝ ÚŘAD FRYDLANĚ, odbor stavebního úřadu a ŽP
 PROJEKTANT: Ing. arch. Milan Štěpánek a kolektiv
 ARCH. SERVIS, Liberec
 NADŘÍZENÝ ORGÁN: KÚ LIBERECKÉHO KRAJE, ÚOPSR
 ÚZEMNÍHO PLÁNOVÁNÍ: ZASTUPITELSTVO OBCE HABARTICE
 SCHVÁLILÝ ORGÁN:
 Č.ŽAK: 110/07 DATUM: prosinec 2007 Č. VÝKRESU: 3