

Naše značka: SPU 163660/2019/129/Beš
Spisová značka: 7RP648507/11483/2018-529101

Vyřizuje.: Eliška Bešťáková
Tel.: 355311623
ID DS: z49per3
E-mail: e.bestakova@spucr.cz

Datum: 18. 4. 2019

Dle rozdělovníku

SPU 163660/2019/129/Beš



000510753092

OZNÁMENÍ

**o vyložení návrhu změn map bonitovaných půdně ekologických jednotek (BPEJ)
v části katastrálního území Ruprechtov u Hroznětína (p. p. č. 222, 705 a 495/2)**

Krajský pozemkový úřad pro Karlovarský kraj, jako správní orgán věcně a místně příslušný, podle zákona č. 503/2012 Sb., o Státním pozemkovém úřadu a o změně některých souvisejících zákonů, ve znění pozdějších předpisů a podle § 19 zákona č. 139/2002 Sb., o pozemkových úpravách a pozemkových úřadech a o změně zákona č. 229/1991 Sb., o úpravě vlastnických vztahů k půdě a jinému zemědělskému majetku ve znění pozdějších předpisů, k zajišťování změn map bonitovaných půdně ekologických jednotek (dále jen „BPEJ“), v souladu s § 5 odst. 4 vyhlášky Ministerstva zemědělství č. 227/2018 Sb., o charakteristice bonitovaných půdně ekologických jednotek a postupu pro jejich vedení a aktualizaci, ve znění pozdějších předpisů, oznamuje, že návrh změn map BPEJ bude vyložen po dobu 30 dnů k veřejnému nahlédnutí

od 23. 4. 2019 do 23. 5. 2019

na Státním pozemkovém úřadu, Krajském pozemkovém úřadu pro Karlovarský kraj a na Městském úřadě v Hroznětíně, kde je možné uplatňovat po dobu 30 dnů tj. nejpozději do 23. 5. 2019 případné připomínky a námítky.

Krajský pozemkový úřad pro Karlovarský kraj po vyhodnocení došlých vyjádření provede aktualizaci BPEJ. K později uplatněným připomínkám nebude přihlédnuto.

Krajský pozemkový úřad pro Karlovarský kraj žádá tímto Městský úřad v Hroznětíně, o zveřejnění tohoto oznámení, včetně Protokolu o domapování BPEJ, způsobem v místě obvyklém po dobu 30 dnů. Zároveň žádáme o předání případných námitek či připomínek k vyvěšenému návrhu změn BPEJ.

Ing. Šárka Václavíková
Ředitelka Krajského pozemkového úřadu
pro Karlovarský kraj

Vyvěšeno dne: 23. 04. 2019

Sejmuto dne:

Váš dopis zn.:
Zde dne:
Naše značka: SPU 128740/2019
Spis. značka:

Vyřizuje.: Ing. Vojtěch Plát
Tel.: 601 592 035
ID DS: z49per3
E-mail: v.plat@spucr.cz

Datum: 28. 3. 2019

Eliška Bešťáková
Státní pozemkový úřad
KPÚ pro Karlovarský kraj
Chebská 48/73
360 06 Karlovy Vary - Tašovice

Protokol o domapování BPEJ

Na základě požadavku ze dne 11. 10. 2018 jsme stanovili kód BPEJ na zemědělském pozemku p.č. 495/2 v katastrálním území **Ruprechtov u Hroznětína** (648523), okres Karlovy Vary. Důvodem pro domapování BPEJ je změna druhu pozemku.

Stanovení kódu BPEJ bylo provedeno na základě:

- a) prostudování archivovaných materiálů Komplexního průzkumu zemědělských půd, aktuální mapy BPEJ (SOKOLOV 0-1, měřítko 1 : 5000), informací z databáze LPIS, geologické mapy, mapy sklonitosti a expozice, DMR 5G
- b) terénního průzkumu

Při vlastním terénním šetření byla provedena rekognoskace zájmového území, základní pedologická šetření s použitím metrové sondovací tyče (5 půdních vpichů, Tab. 1.) a posouzení půdních profilů. Výsledkem odborného pedologického průzkumu je určení následujících BPEJ:

5.67.01 - gleje modální na různých substrátech často vrstevnatě uložených, v polohách širokých depresí a rovinných celků, středně těžké až těžké, při vodních tocích závislé na výšce hladiny toku, zaplavované, těžko odvodnitelné;
v rovinách (1-3°), skeletovitost (do 25%), hluboká půda (> 60 cm), bez vlivu expozice

Tab. 1: Rozmístění vpichových sond

číslo sondy	S - JTSK	
	X	Y
1.	-851 169,4952	-1 003 438,3419
2.	-851 151,7396	-1 003 526,2765
3.	-851 083,8087	-1 003 560,0728
4.	-851 011,0191	-1 003 597,3938
5.	-850 965,5322	-1 003 592,6097


Plošné vymezení jednotlivých BPEJ je na přiloženém návrhu změněné mapy BPEJ.

Závěry bonitačního šetření postupujeme k dalšímu řízení dle platného metodického pokynu místně příslušné pobočce KPÚ. Po vyhlášení platnosti změněné mapy se nově vymezené BPEJ zavedou do celostátní databáze BPEJ. Nová data v digitální podobě si můžete vyžádat na adrese: bpej@spucr.cz s uvedením předmětu e-mailu: "Poskytnutí dat BPEJ_domapování_název k.ú._ kód k.ú."


Zpracovatel: Ing. Vojtěch Plát

Přílohy: 1. Návrh změněné mapy BPEJ v měřítku 1 : 2 000

V Českých Budějovicích, dne 28. 3. 2019

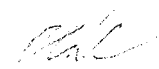

Ing. Vojtěch Plát
oddělení půdní služby České Budějovice
Státní pozemkový úřad

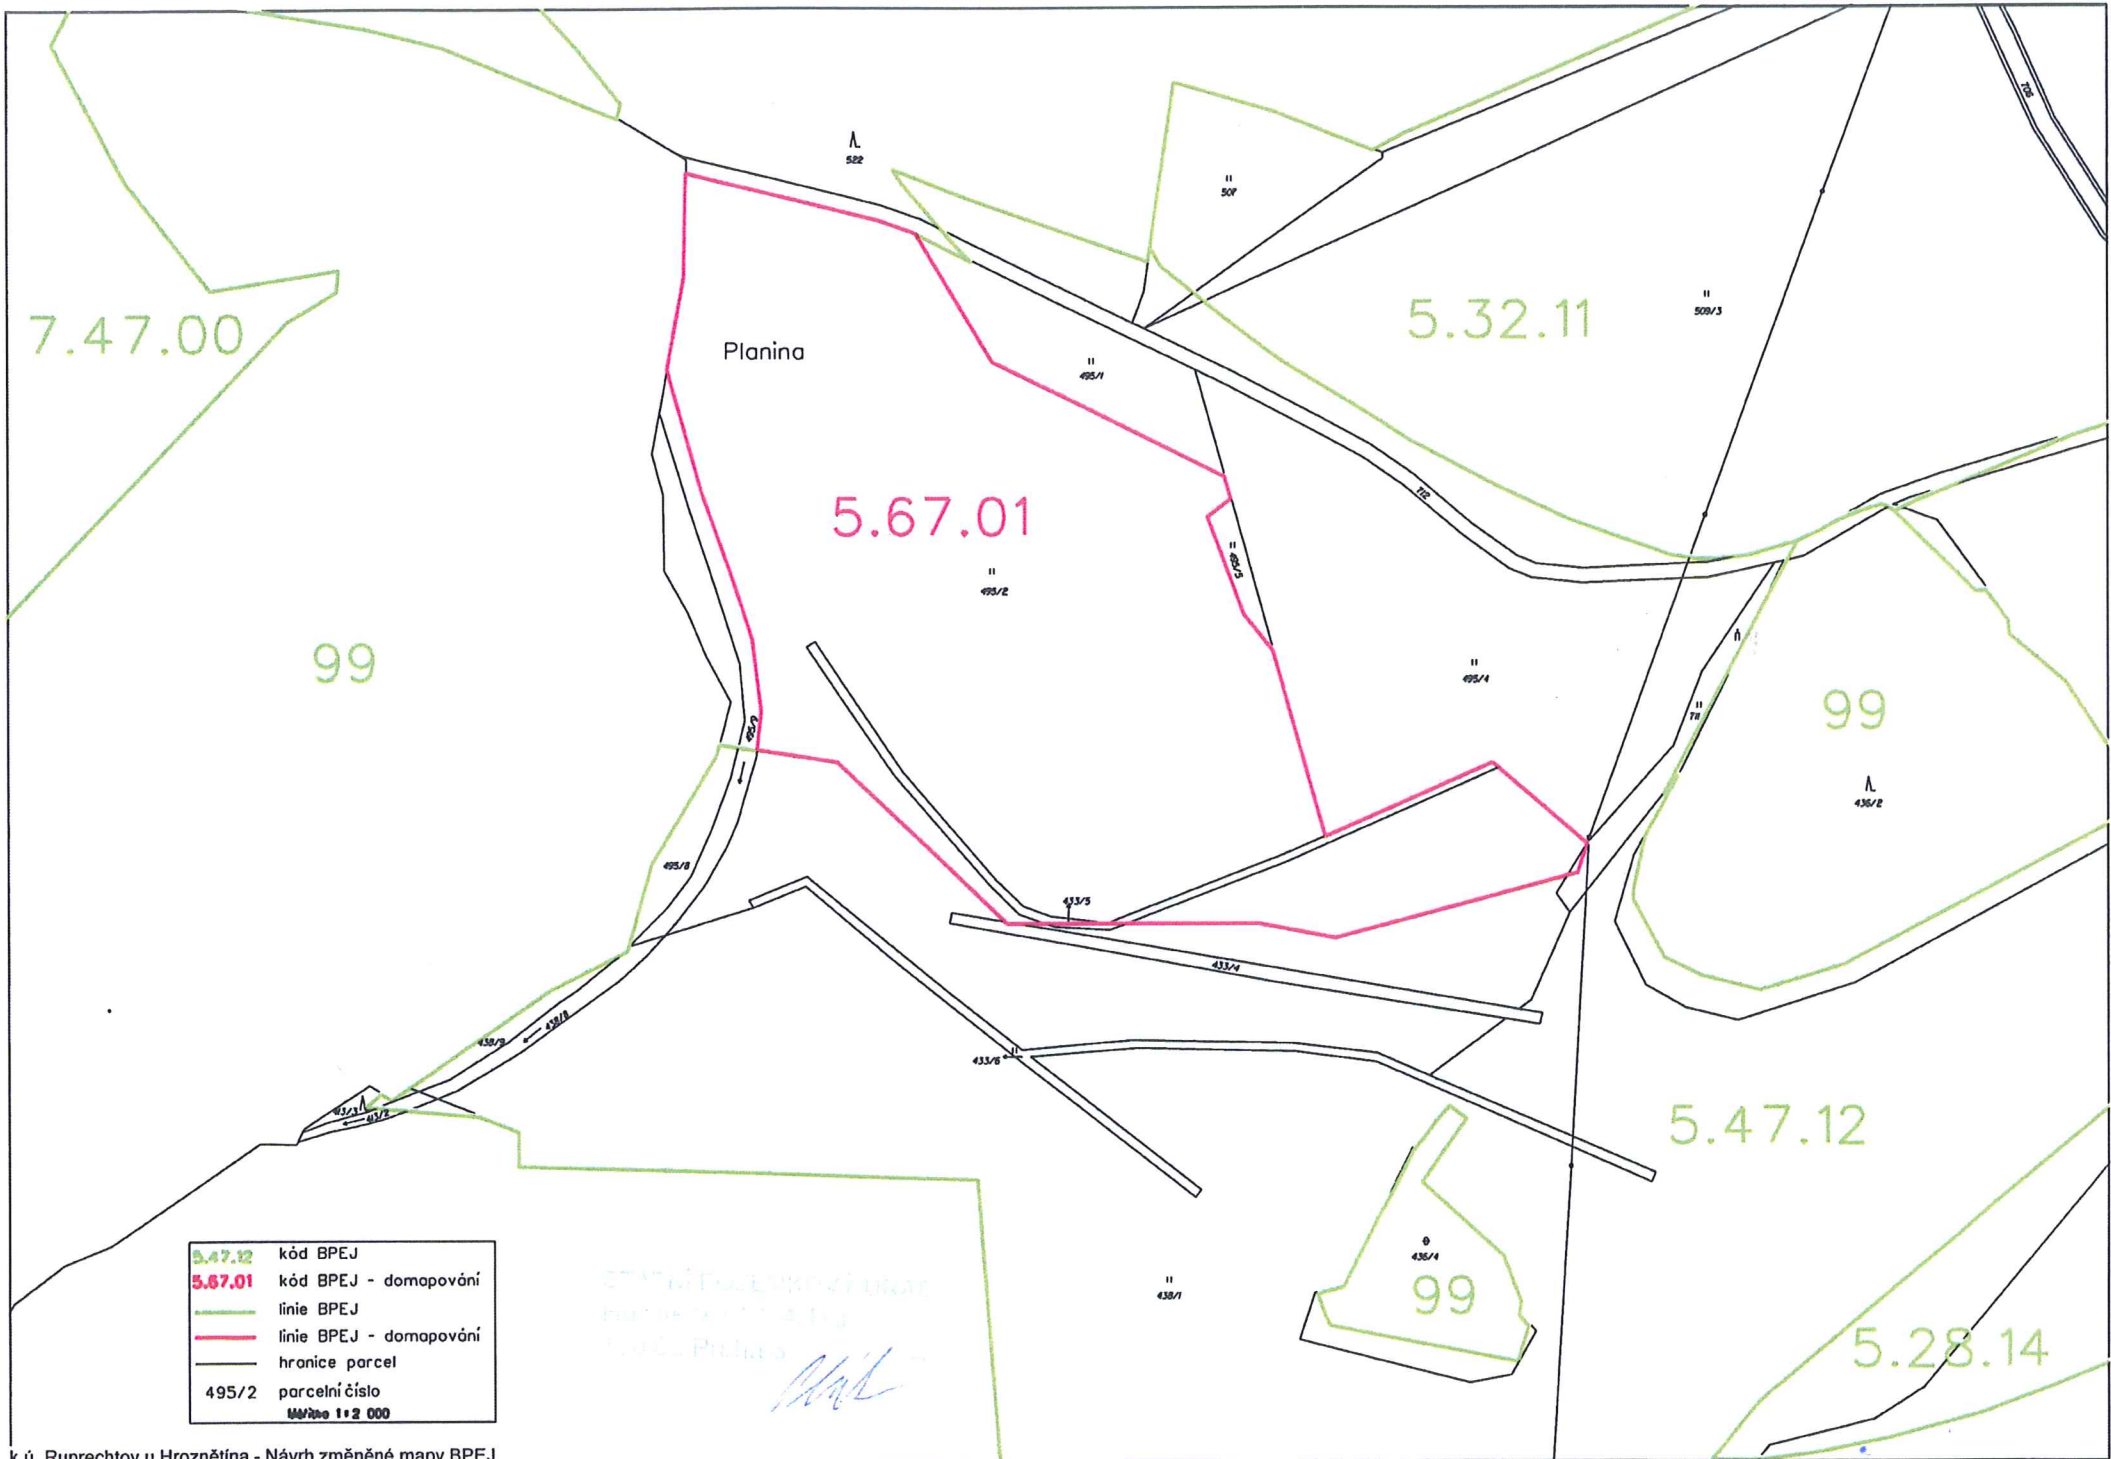

5.47.12	kód BPEJ
5.67.01	kód BPEJ - domopování
	linie BPEJ
	linie BPEJ - domopování
	hranice parcel
495/2	parcelní číslo
Měřítko 1:2 000	