



SITUACE OBJÍZDNÝCH TRAS

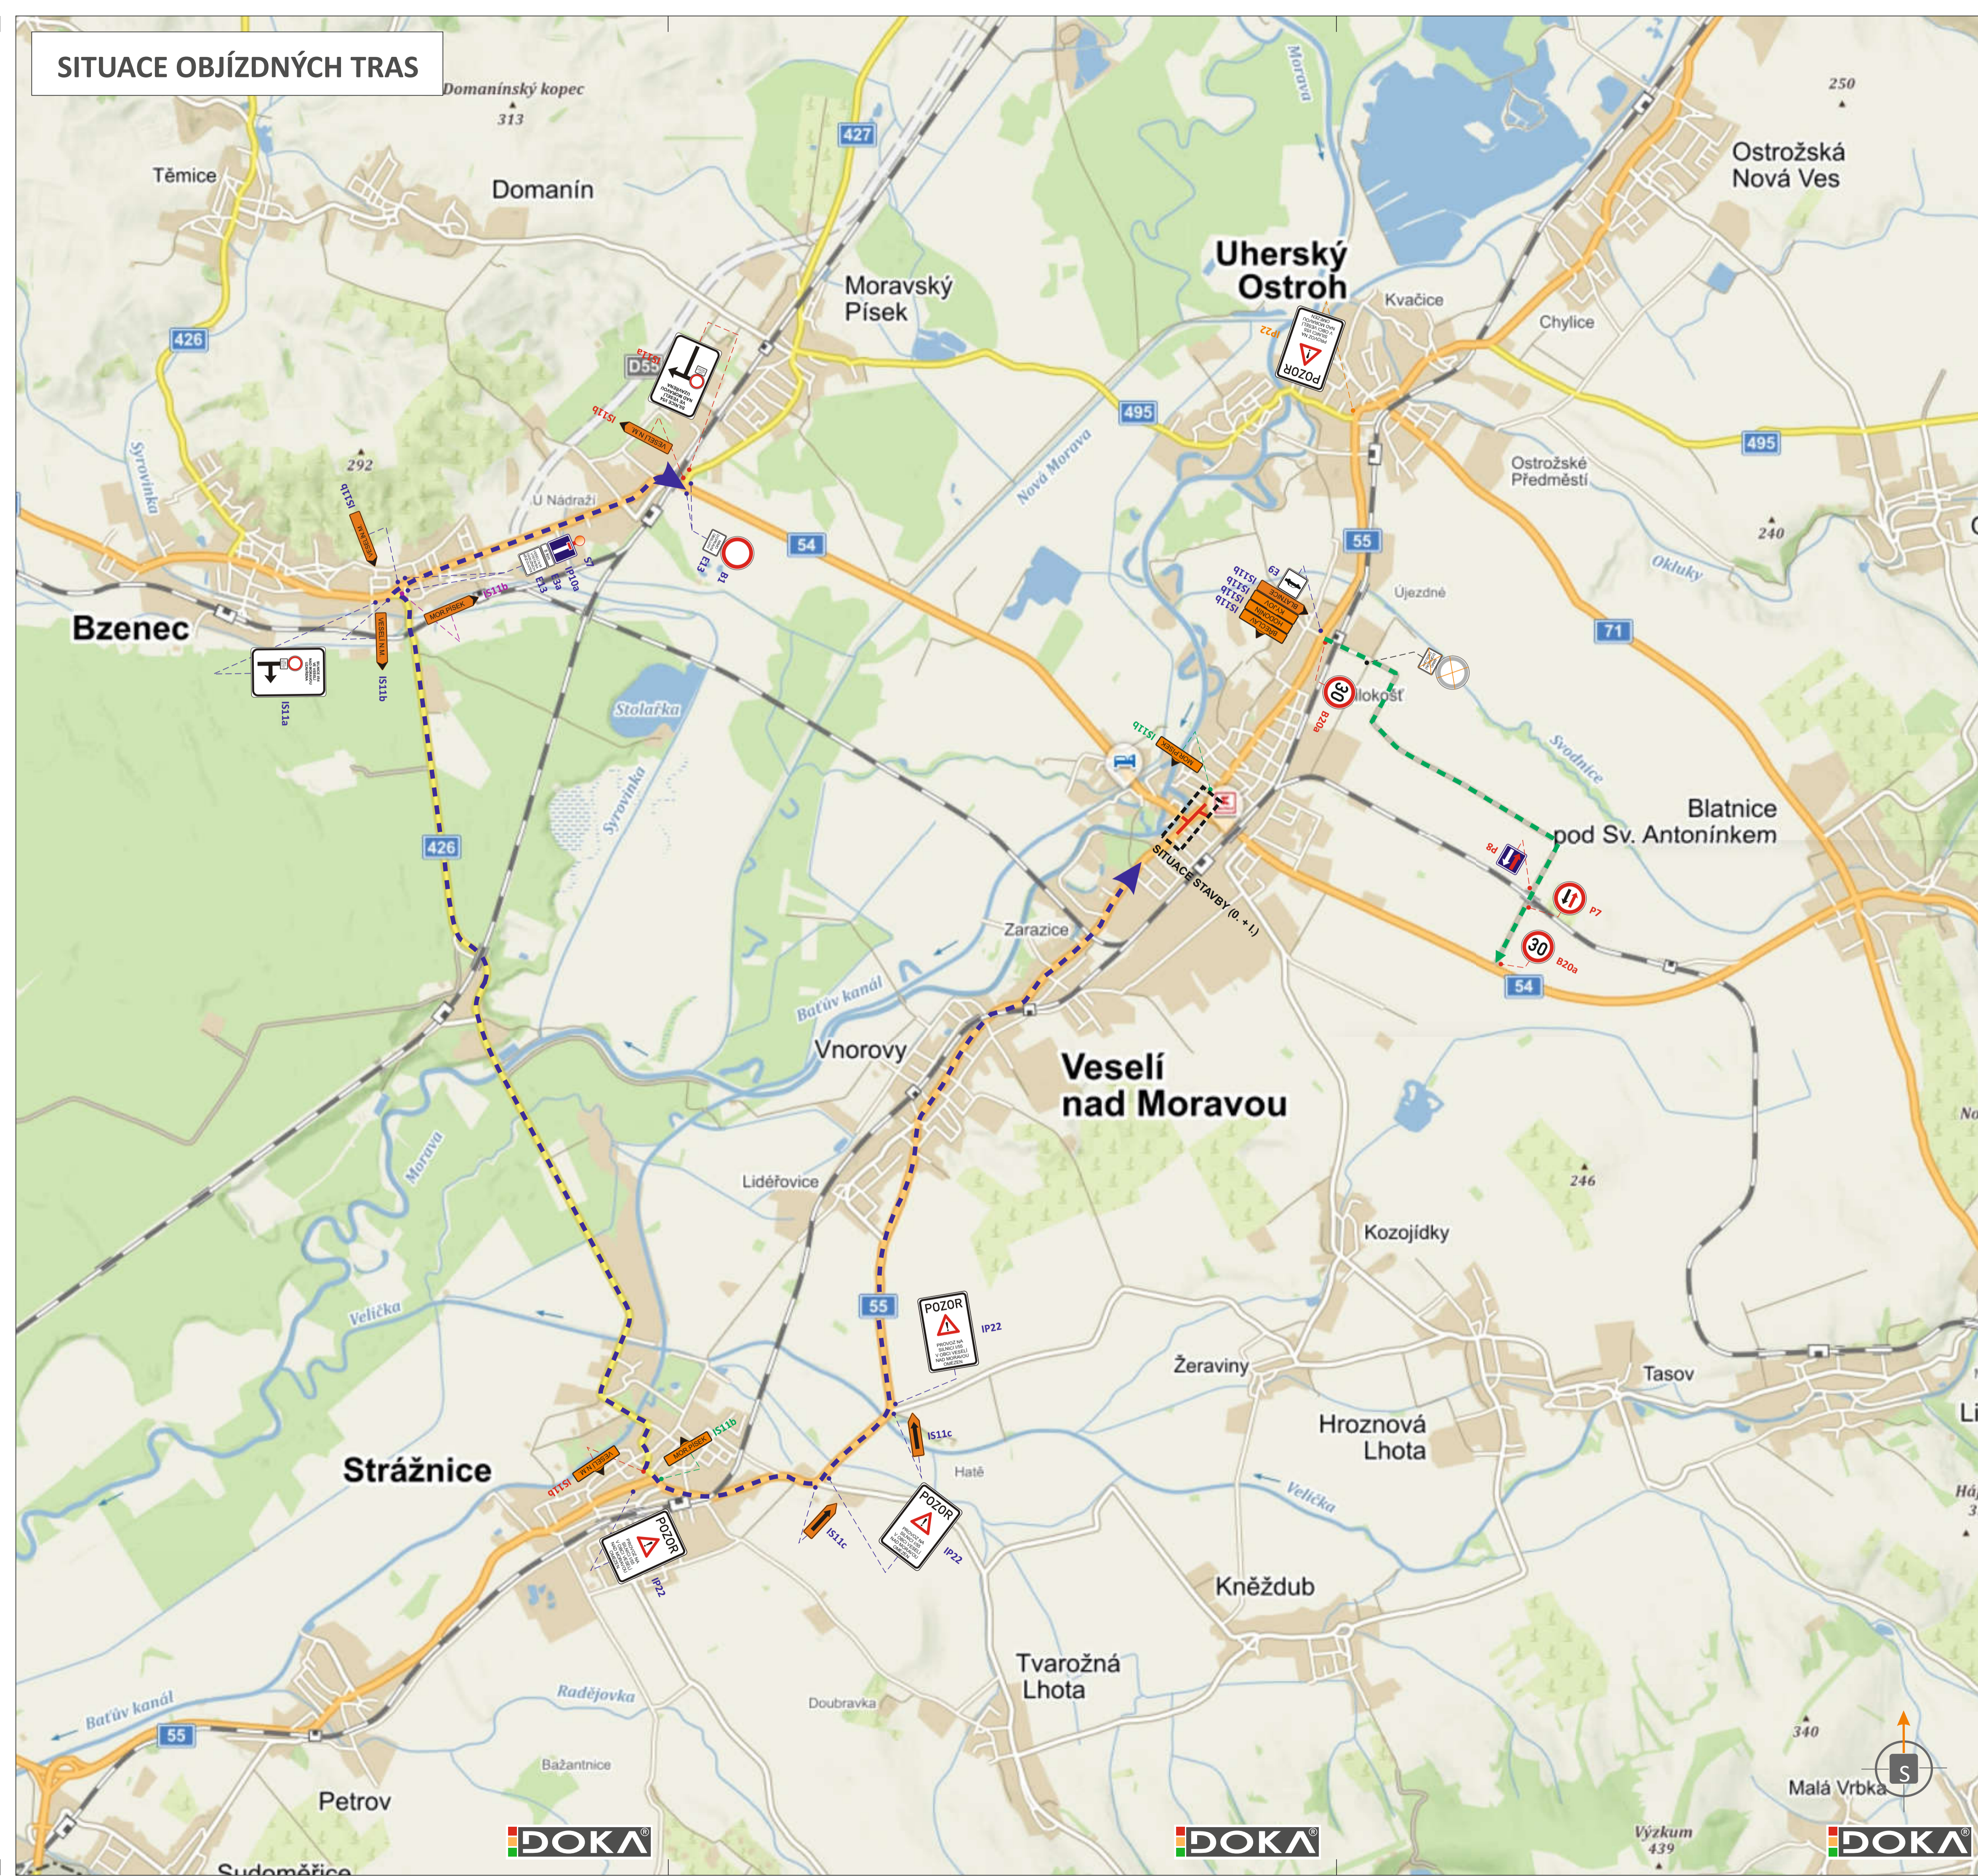

LEGENDA:

- JEDNOSMĚRNÁ OBJÍZDNÁ TRASA PRO OSOBNÍ DOPRAVU
- OBOUSMĚRNÁ OBJÍZDNÁ TRASA
- OPRAVOVANÝ ÚSEK
- TRVALÉ SVISLÉ DOPRAVNÍ ZNAČENÍ
- PŘECHODNÉ SVISLÉ DOPRAVNÍ ZNAČENÍ STANOVÍ MŮ VESELÍ NAD MORAVOU
- PŘECHODNÉ SVISLÉ DOPRAVNÍ ZNAČENÍ STANOVÍ KŮ ZLÍNSKÉHO KRAJE
- PŘECHODNÉ SVISLÉ DOPRAVNÍ ZNAČENÍ STANOVÍ KŮ JMK
- PŘECHODNÉ SVISLÉ DOPRAVNÍ ZNAČENÍ OSAZENO POUZE V RÁMCI 0. ETAPY STANOVÍ MŮ KVIOV
- PŘECHODNÉ SVISLÉ DOPRAVNÍ ZNAČENÍ OSAZENO POUZE V RÁMCI 0. ETAPY STANOVÍ KŮ JMK

POZN.: PŘECHODNÉ DZ BUDE OSAZENO DLE TP 65, 66 A 133.

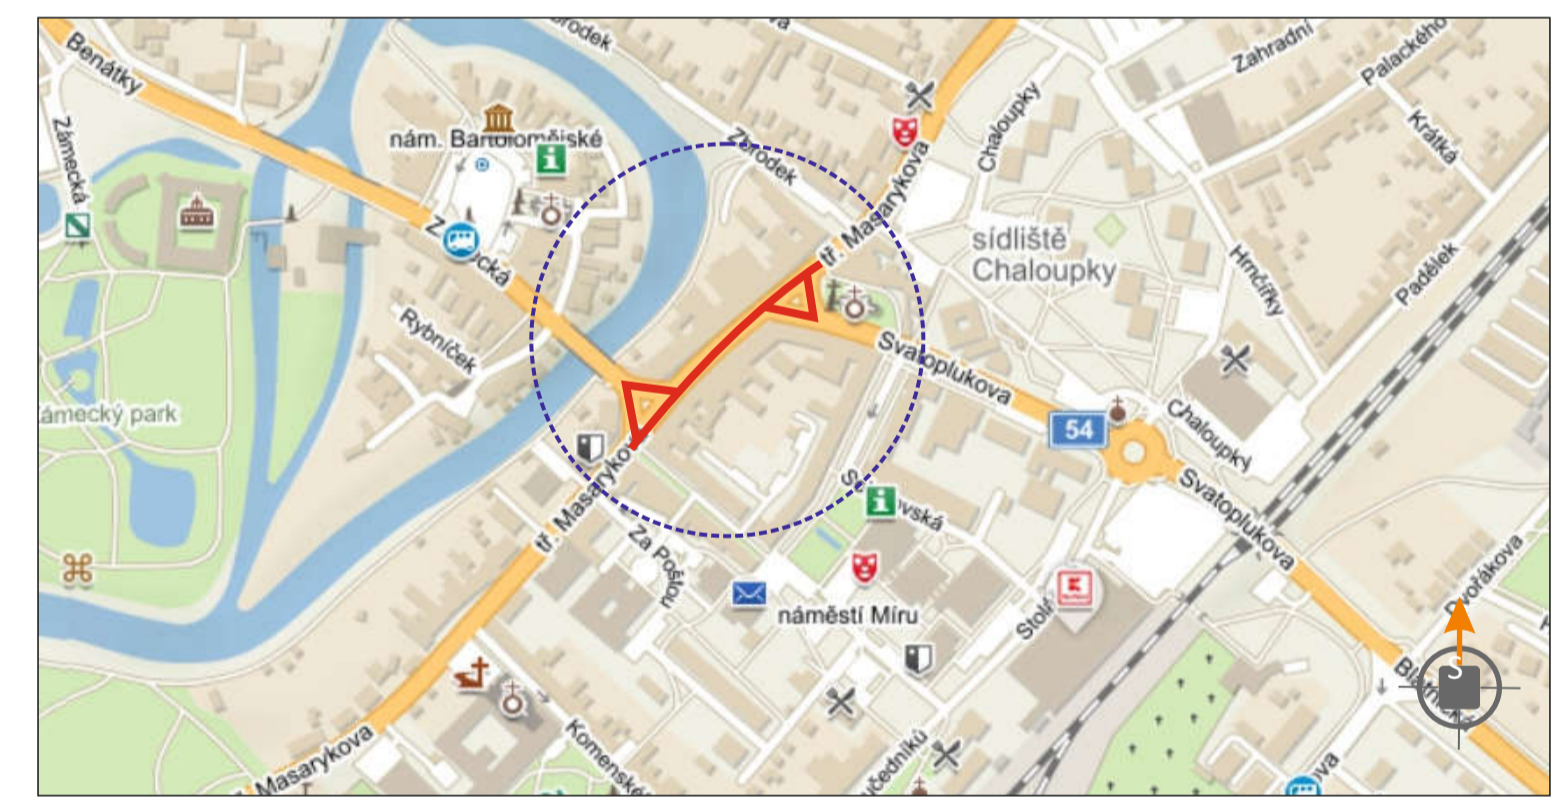

POTVRZENÍ PLATNOSTI DOKUMENTACE:
 POLICE ČESKÉ REPUBLIKY - DOPRAVNÍ INSPEKTORÁT HODNÍ:

DOKA DOKA, s.r.o., provozovna: Na návsi 11/5, Holásky, 620 00 Brno, IČ: 63471752, DIČ: CZ63471752, e-mail: info@dokadz.cz, www.dokadz.cz, mob.: 603 881 905		<ul style="list-style-type: none"> • Svislé dopravní značení • Vodorovné dopravní značení • Provizorní dopravní značení • Projektování dopravního značení 		
VEDOUcí PROJEKTANT	Aleš TESAŘ	 	DOKA DOKA, s.r.o. Na návsi 11/5, Holásky, 620 00 Brno IČ: 63471752, DIČ: CZ63471752 e-mail: info@dokadz.cz www.dokadz.cz mob.: 603 881 905	
ZODPOVĚDNÝ PROJEKTANT	Bc. Jakub LACH			
VYPRACOVAL	JIŘÍ PEŠTA			
KRESLIL	JIŘÍ PEŠTA			
KONTROLOVAL	Aleš TESAŘ			
KRAJ: JIHMORAVSKÝ	OKRES: HODONÍN	KÚ: VESELÍ NAD MORAVOU	DATUM	5/2021
STAVBA:	I/54, I/55 Veselí nad Moravou, křižovatka OT		FORMÁT	2x A1
			MĚŘÍTKO	-----
			ÚČEL	RDS
			ČÍS. ZAKÁZKY	PDZ - 083
			ARCHIVNÍ ČÍS.	2021 - 094
NÁZEV VÝKRESU:	SITUACE PŘECHODNÉHO DOPRAVNÍHO ZNAČENÍ		ČÍS. SOUPRAVY	ČÍS. PŘÍLOHY
				III