


OZNAČENÍ MOSTŮ V OBCEI (MOST 426-013) , (MOST 426-012)

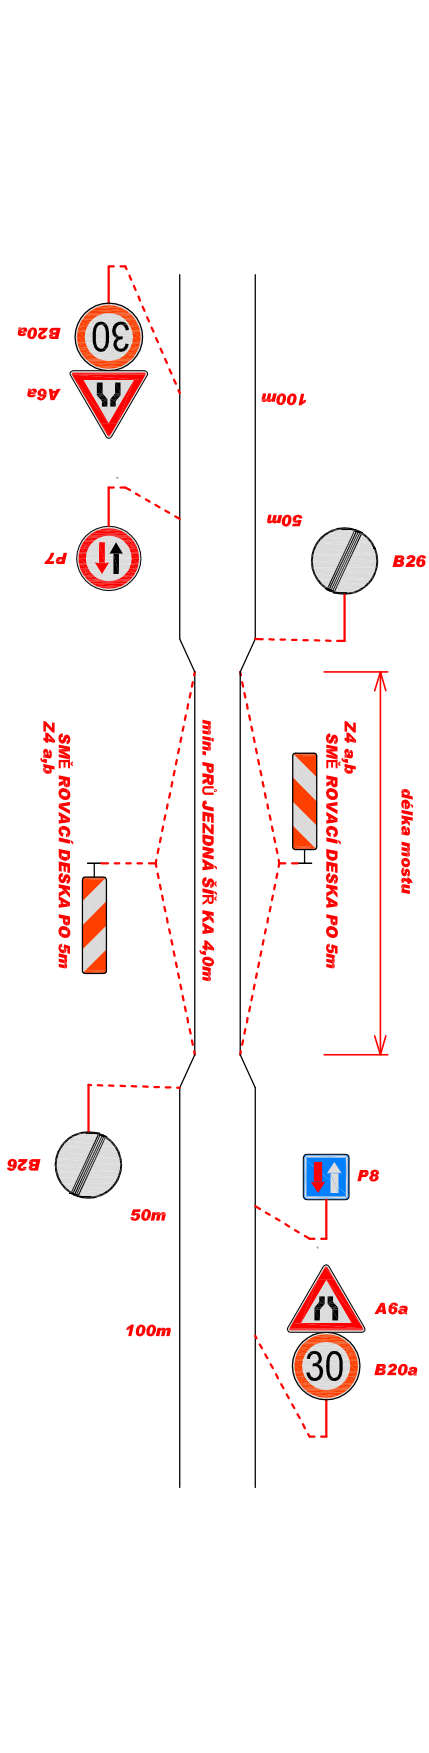

OZNAČENÍ MOSTU MIMO OBEC (MOST 426-009)

