





DETAIL A

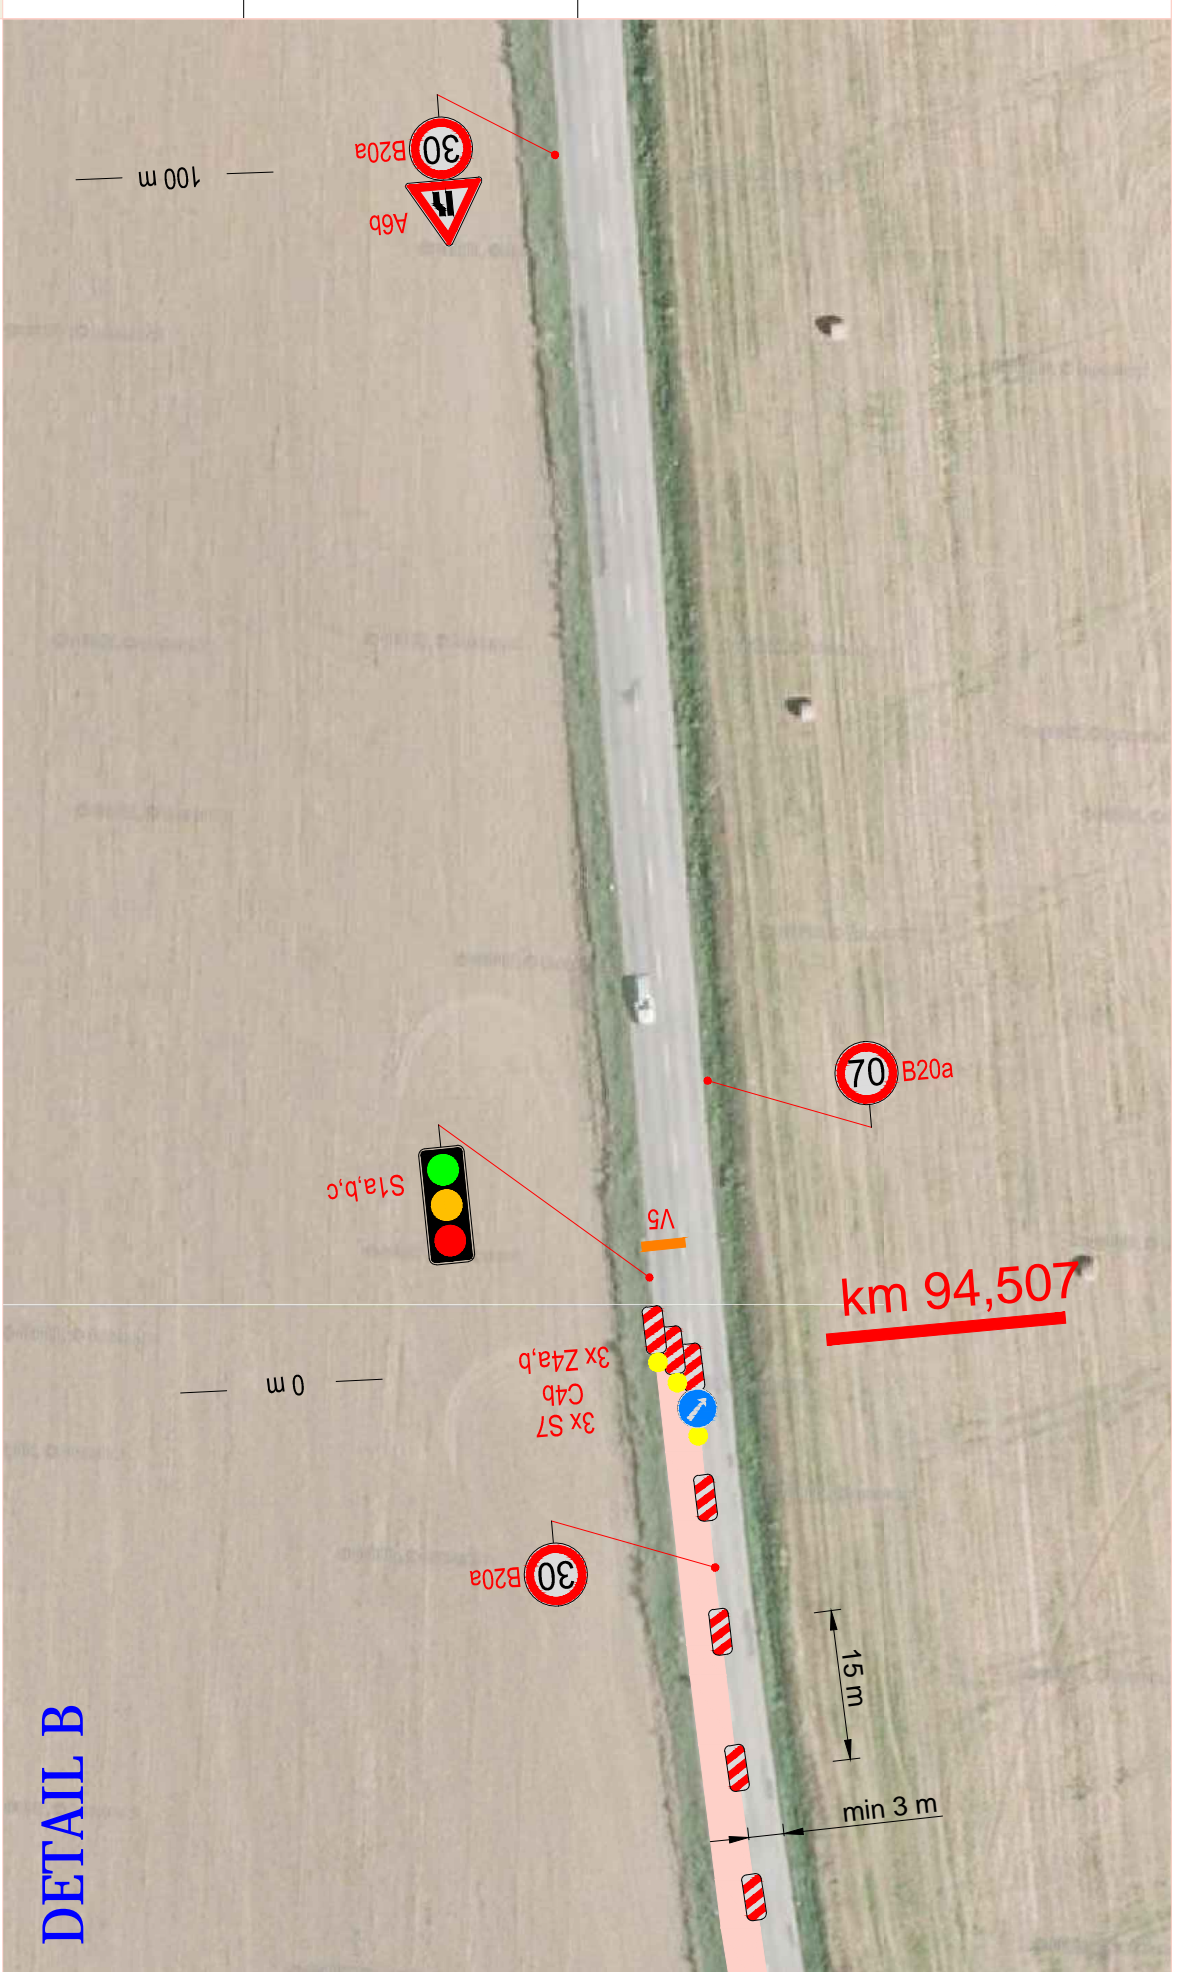


DETAIL B

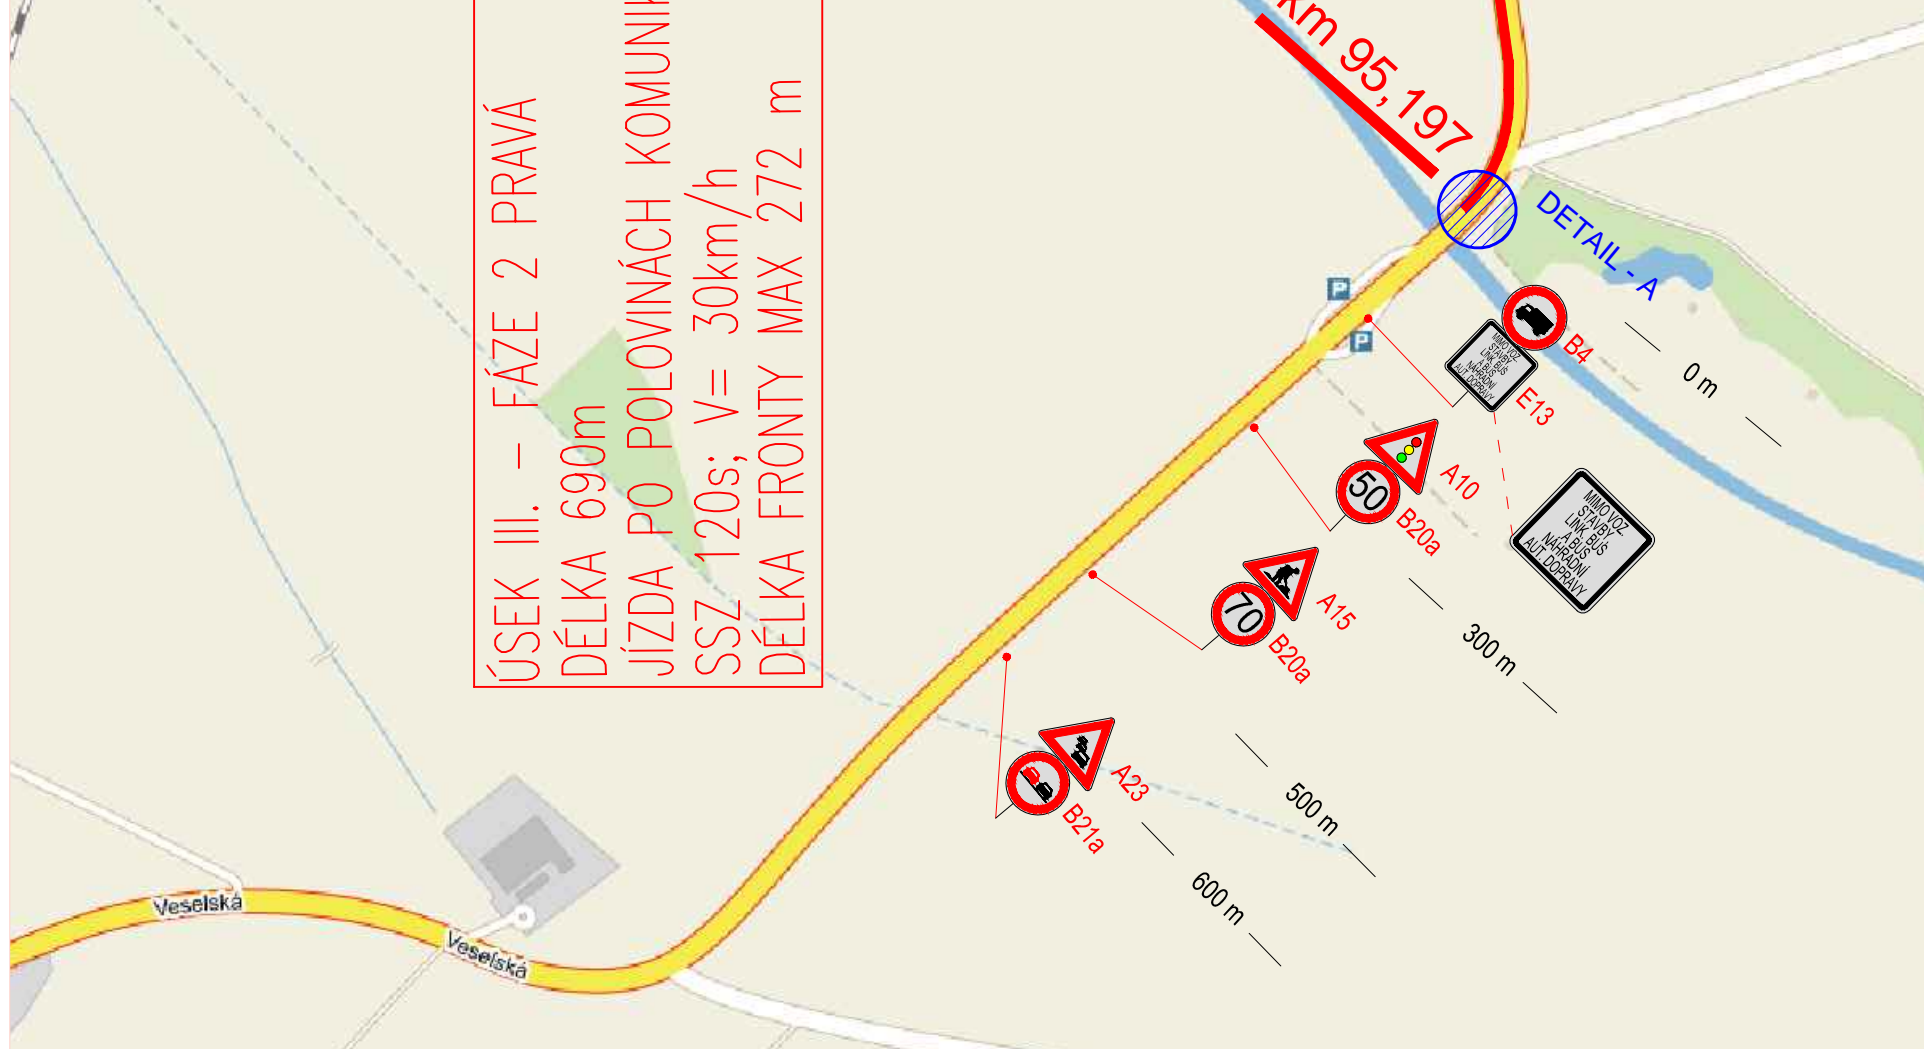

DETAIL C

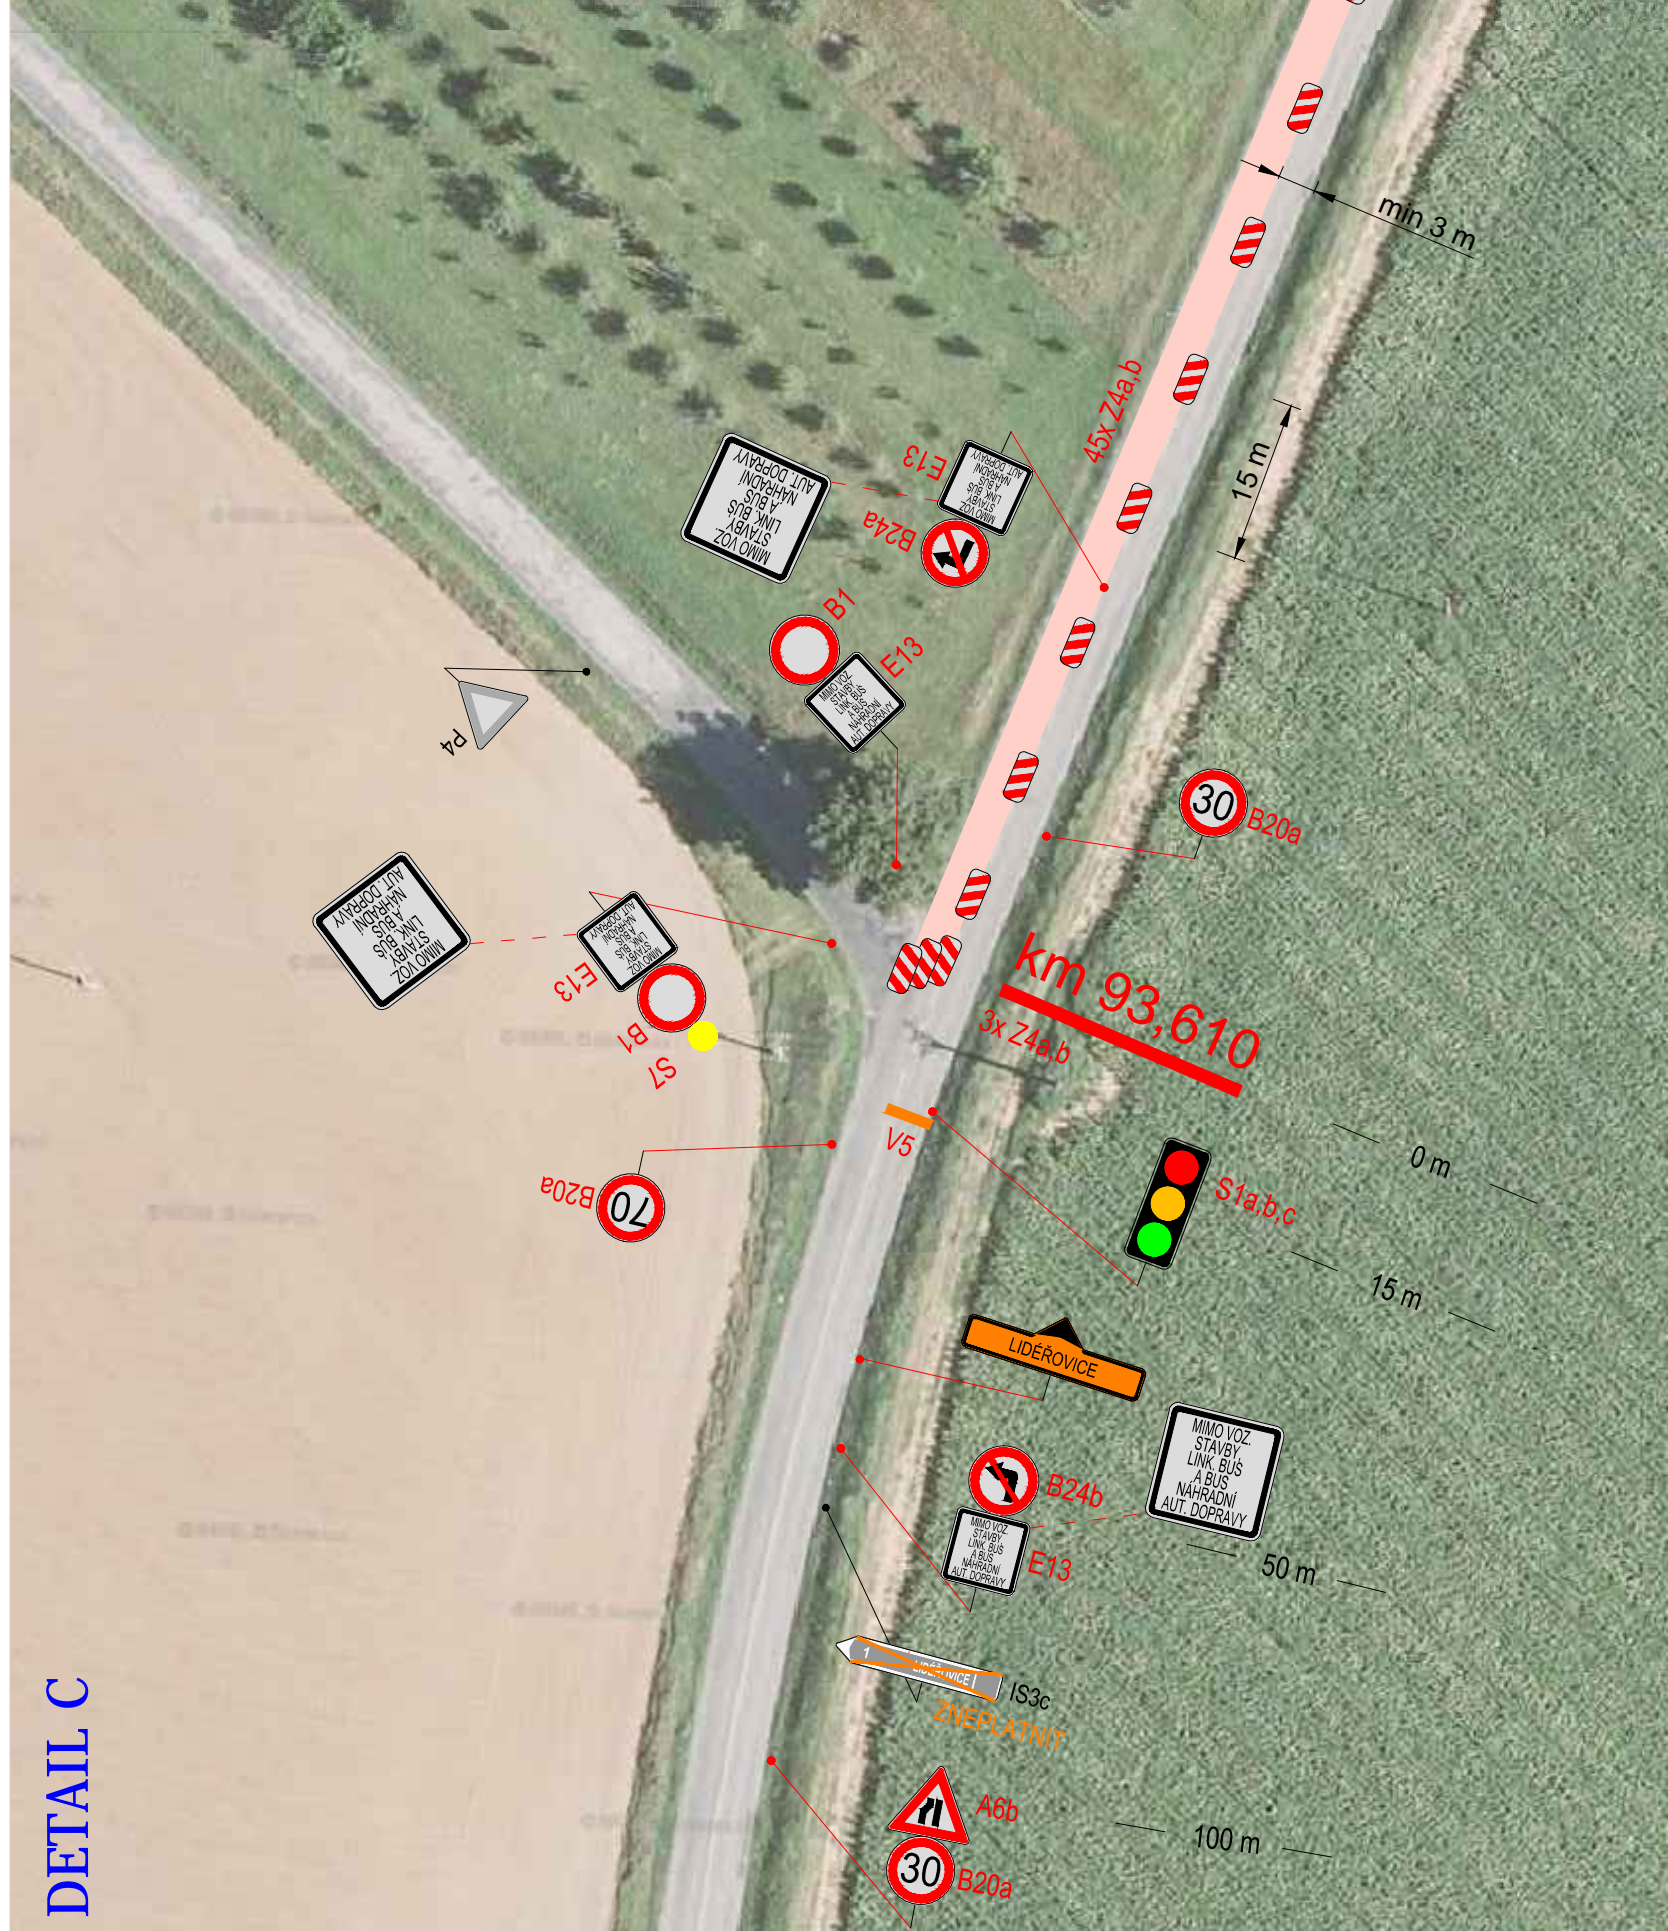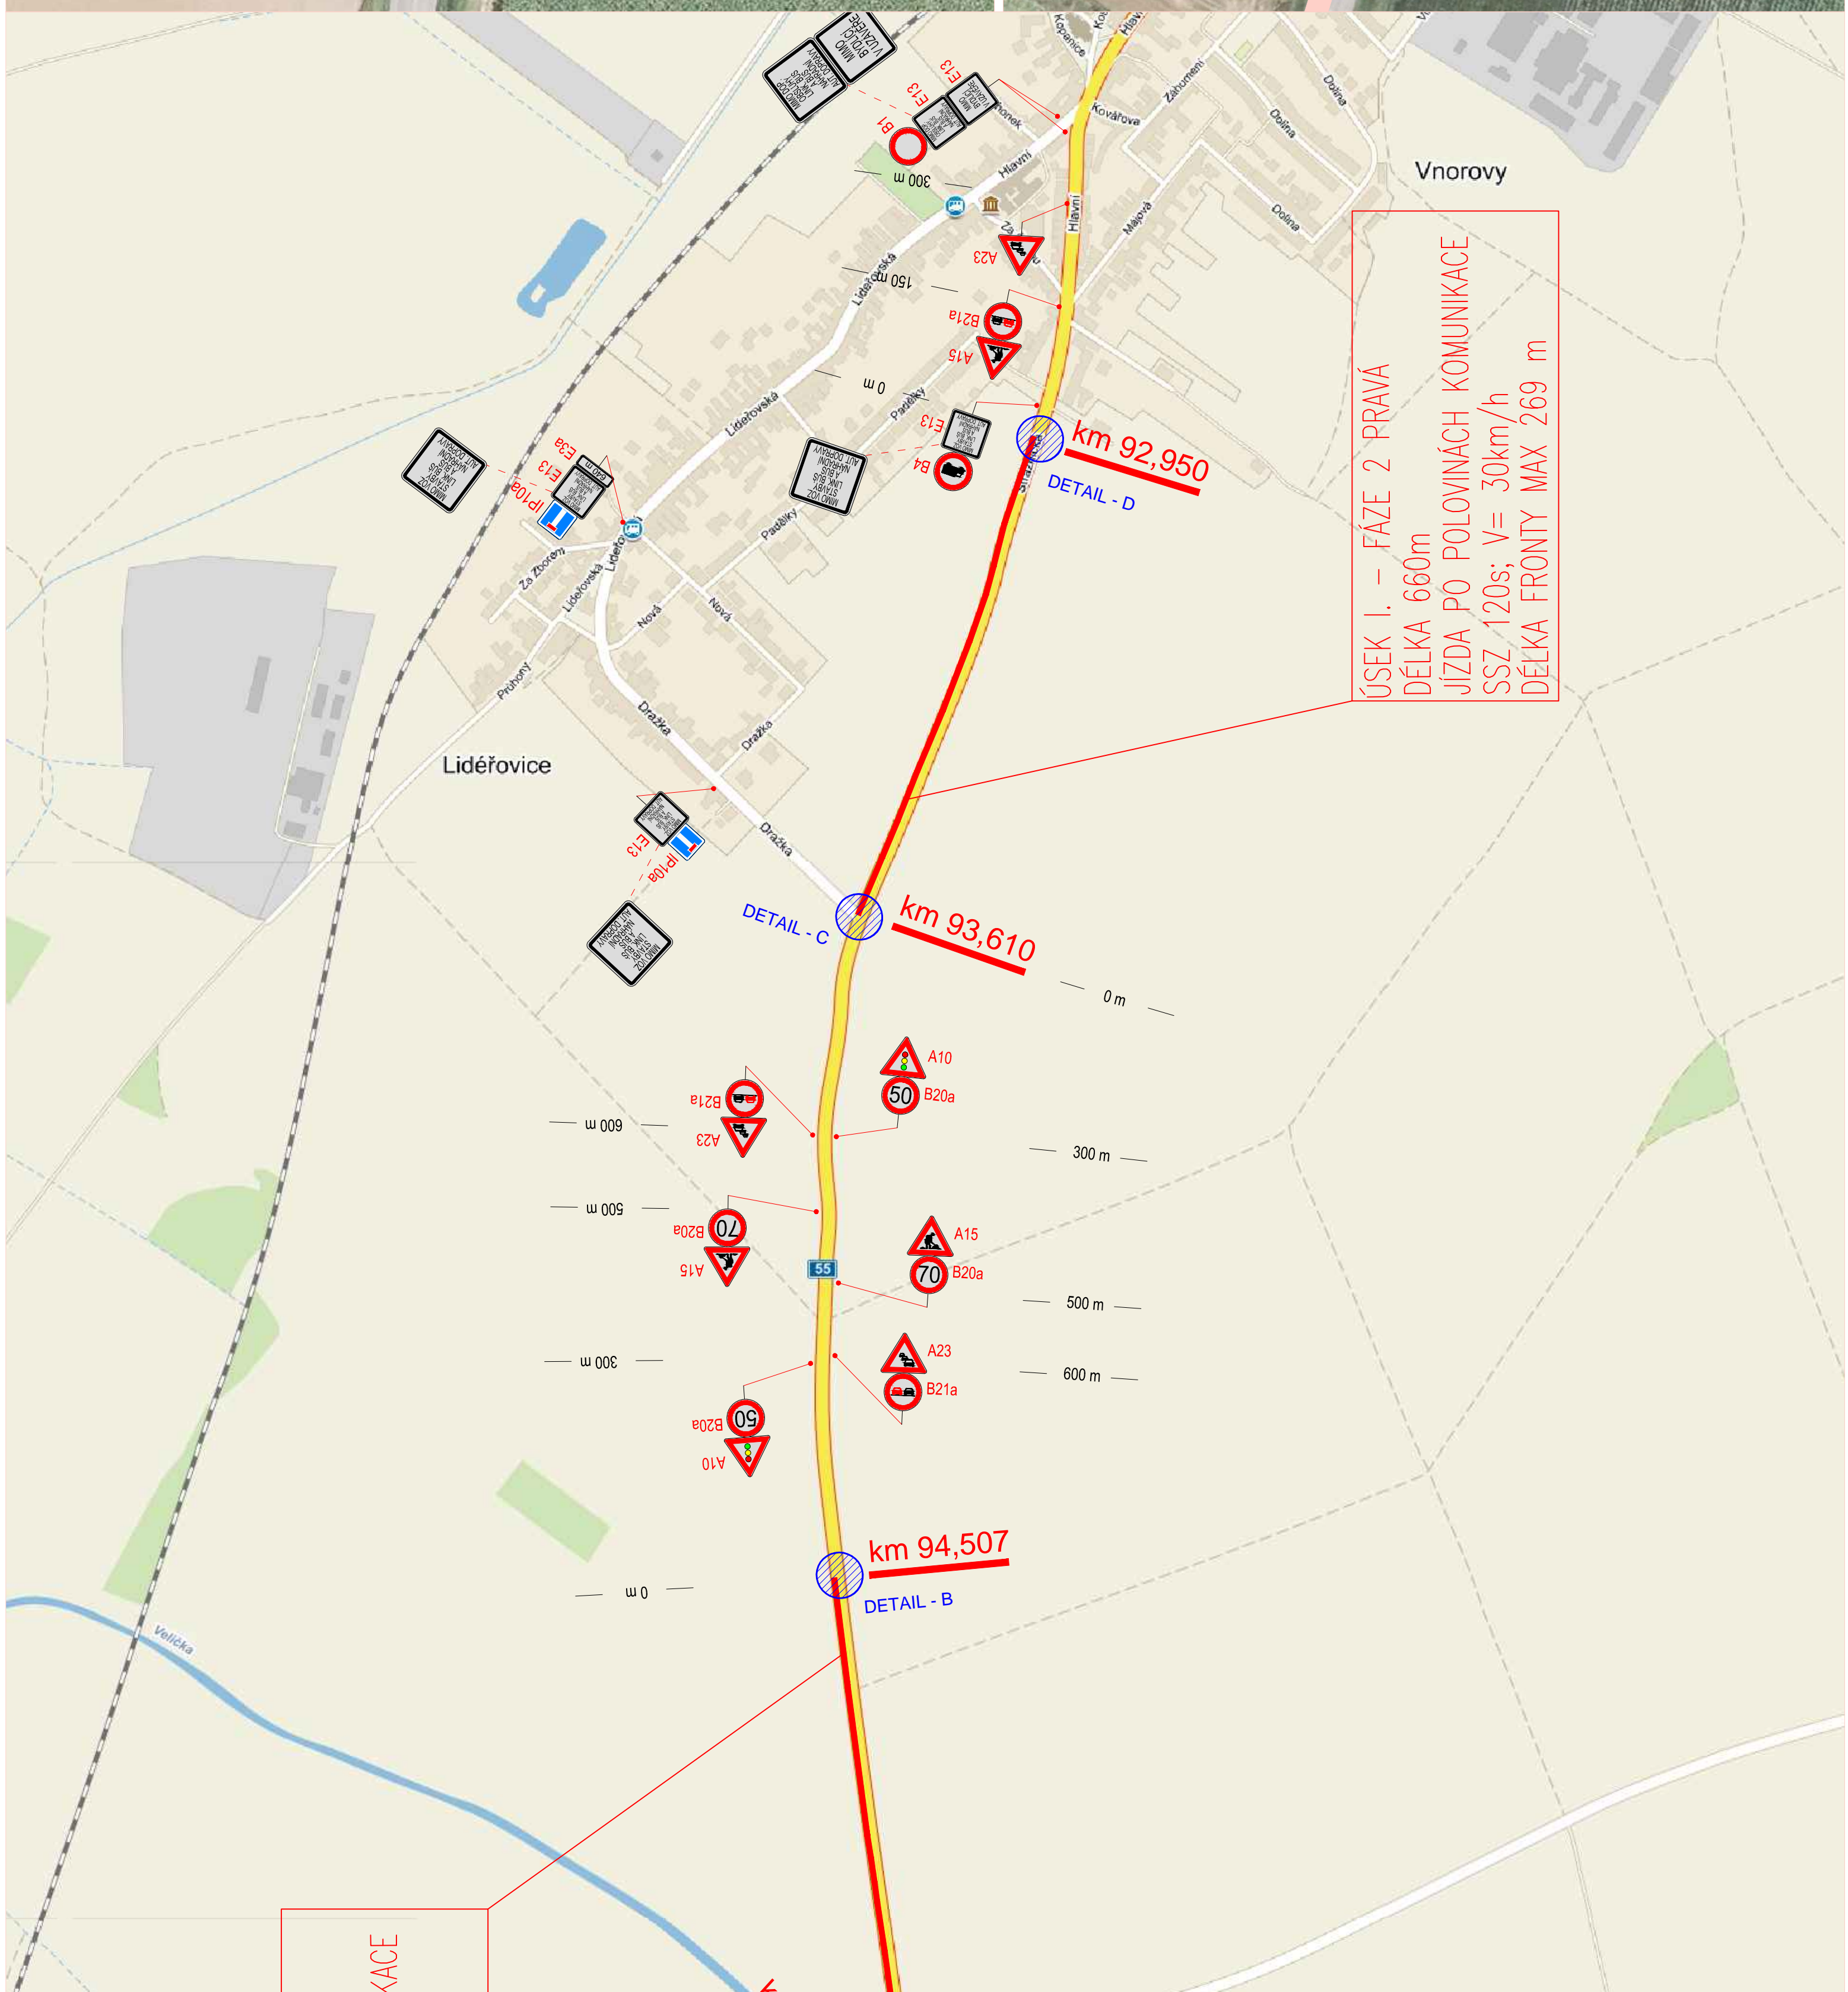

DETAIL C

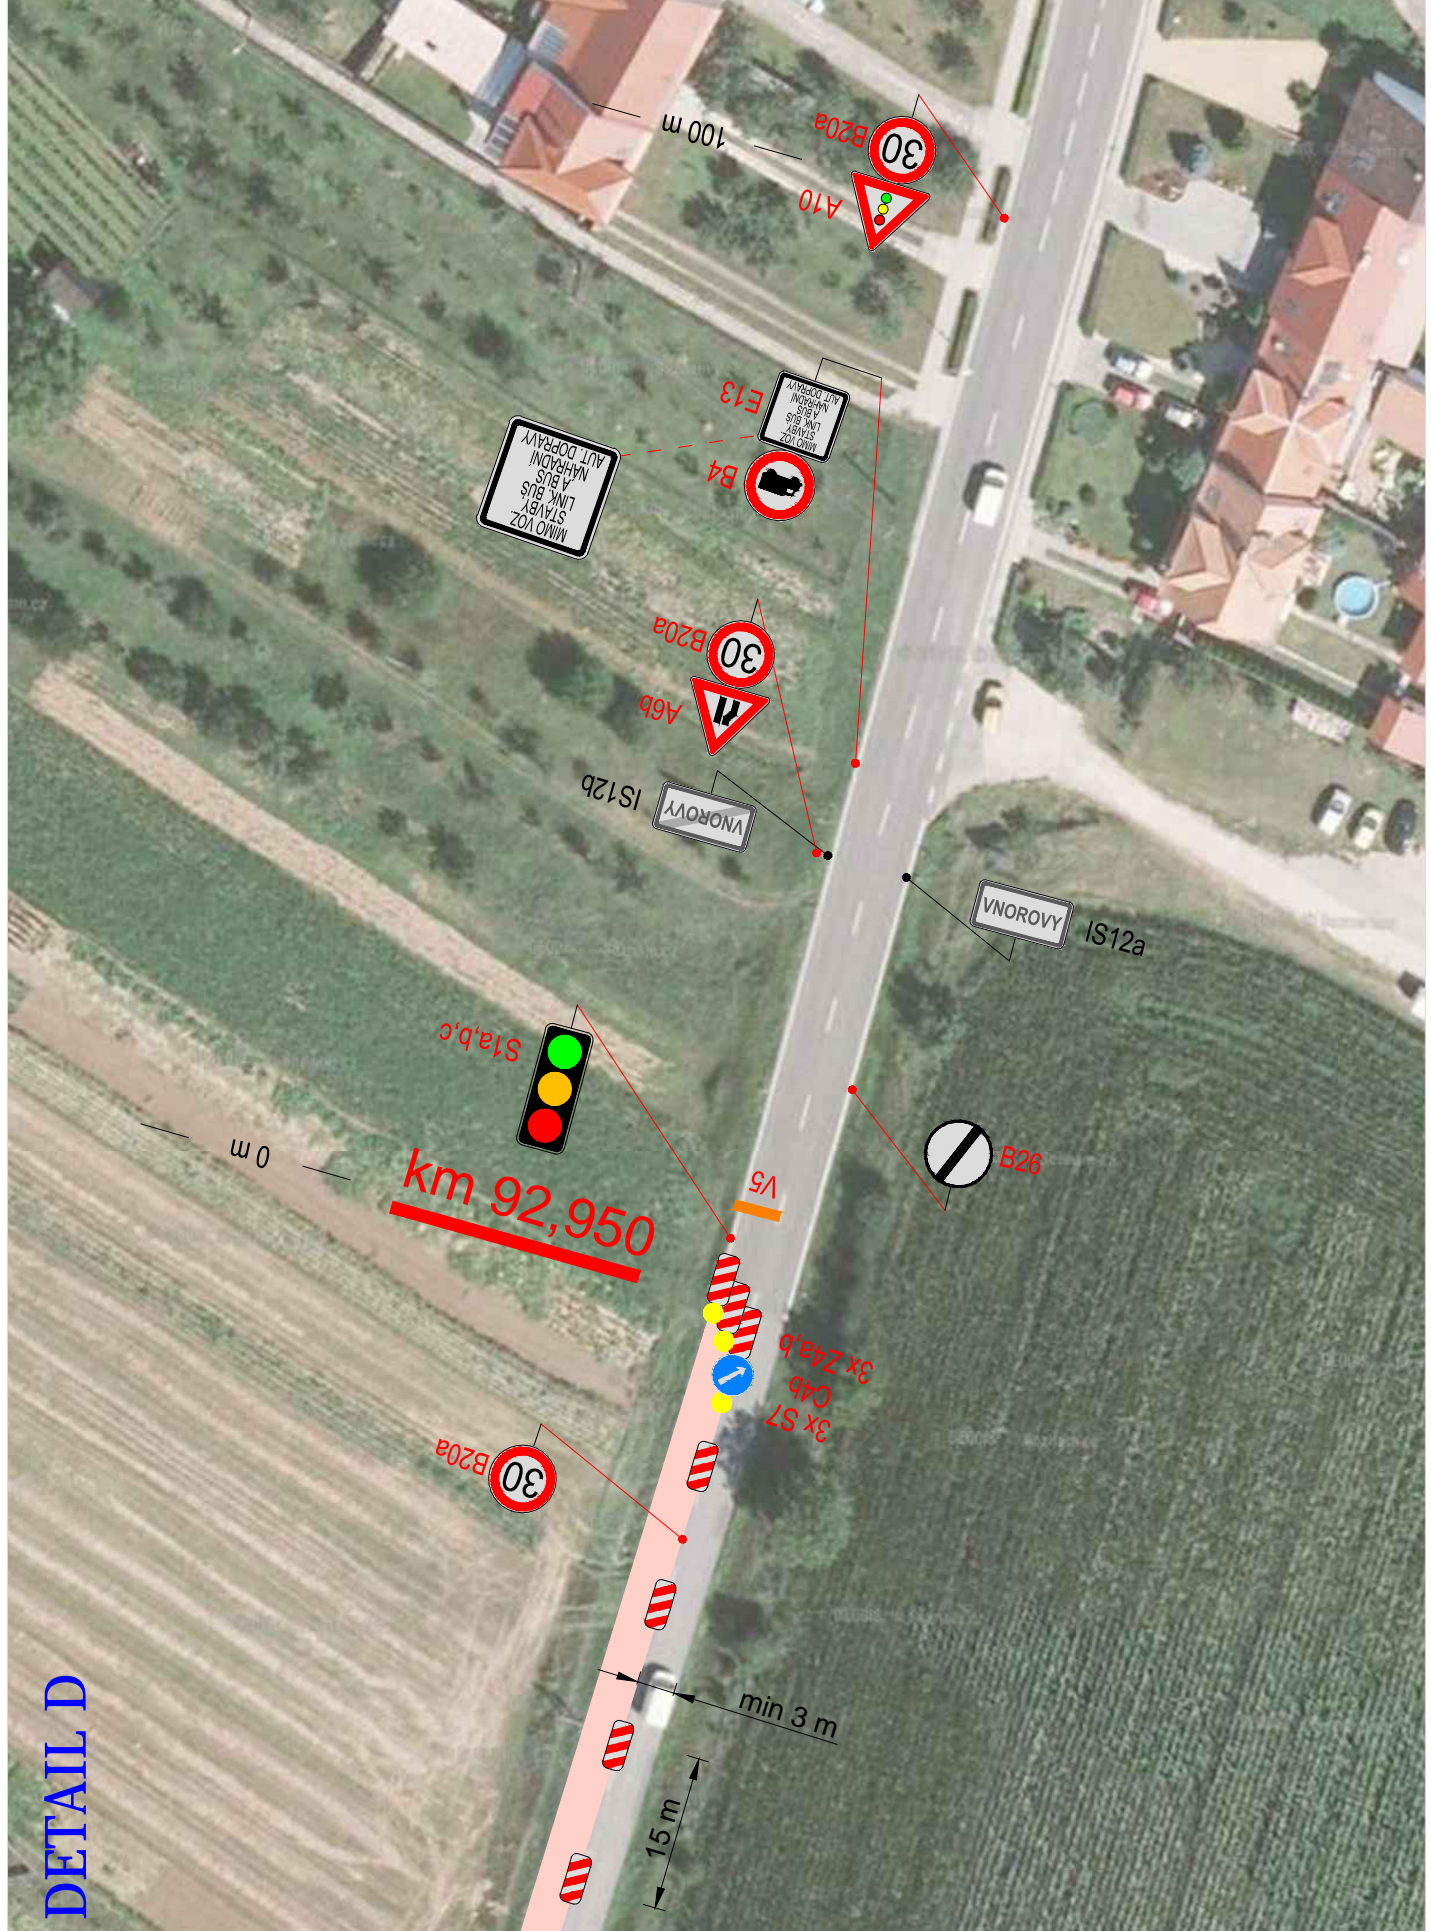

DETAIL D

ETAPA I **TERMIN 30. 4. 2016 - 20. 5. 2016**
VEDENÍ DOPRAVNÍ STAVBOU
SITUACE PŘECHODNÉHO DOPRAVNÍHO ZNAČENÍ
ÚSEK I-III, FÁZE 2, PRAVÁ POLOVINA VOZOVKY

SCHÉMA PRACOVNÍHO MÍSTA

CELKOVÁ ŠÍŘKA VOZOVKY
 min. 3 m
 VESELÍ N. MORAVOU
 PRACOVNÍ MÍSTO
 STRÁŽNICE

LEGENDA DZ:

- PŘECHODNÉ DOPRAVNÍ ZNAČENÍ
- TRVALE DOPRAVNÍ ZNAČENÍ
- UZAVŘENÝ ÚSEK

VŠEJEDNĚ STÁLE DZ V ROZDOPORU S NAVRŽENÝM DZ BUDE ZNEPLATNĚNO

