


Priloha k z.j. M2-S 109499/23 - 020 - L13 /4
ze dne 23. 10. 2023

MĚSTSKÝ ÚŘAD ROSICE
odbor dopravy
665 01 ROSICE

Bc. Jaroslav Přinesdomů
Digitálně podepsal:
Bc. Jaroslav Přinesdomů
POLICE ČESKÉ REPUBLIKY
Důvod: Za správnost vyhotovení

10.10.2023 12:11:15

SITUACE PŘEC
III/00213 Litč

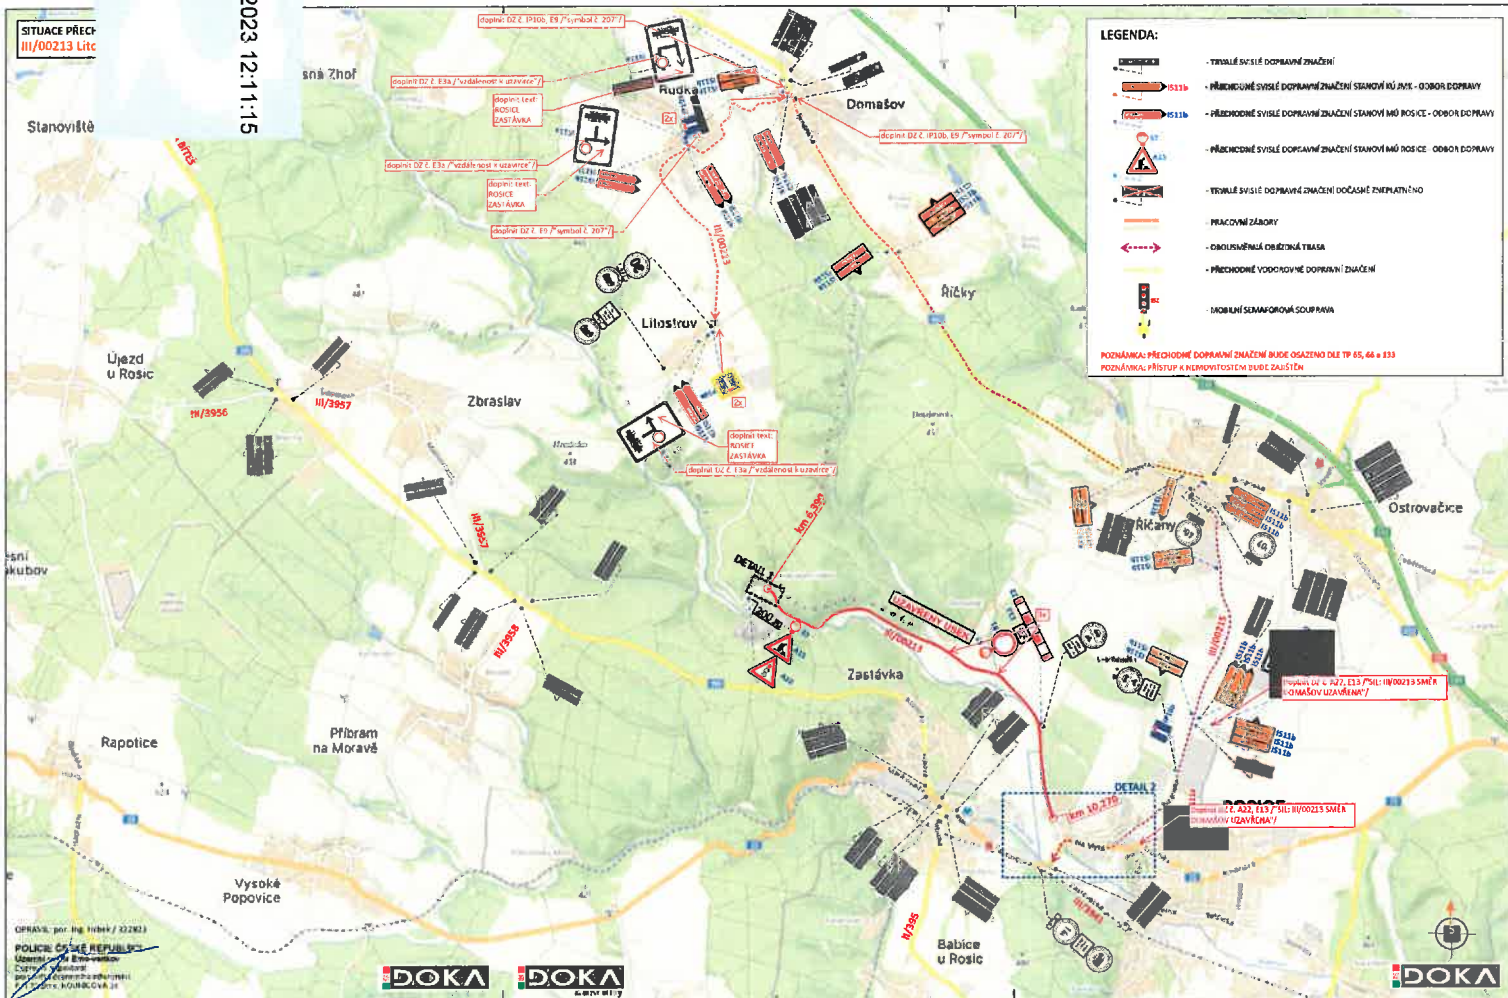

PO ZAPRACOVÁNÍ PŘIPOMINEK
POLICE ČESKÉ REPUBLIKY
Územní odbor Brno-venkov
Dopravní inspektorát, pracoviště dopravního inspektorátu

Odsouhlaseno dne: 10. 10. 2023 1/1
Pod č.j.: KRPS- 205406 - 2 /ČJ-2023-060301-HRB
Dle § 24 zák. č. 13/1997 Sb.
§ 77 zák. č. 363/2000 Sb.
Platnost: 1 rok Podpis:

NÁZEV VÝKRESU: SITUACE PŘECHODNÉHO DOPRAVNÍHO ZNAČENÍ					