
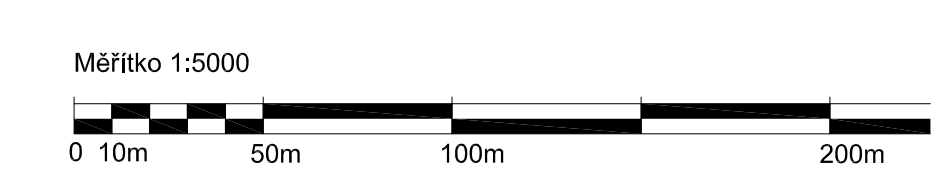
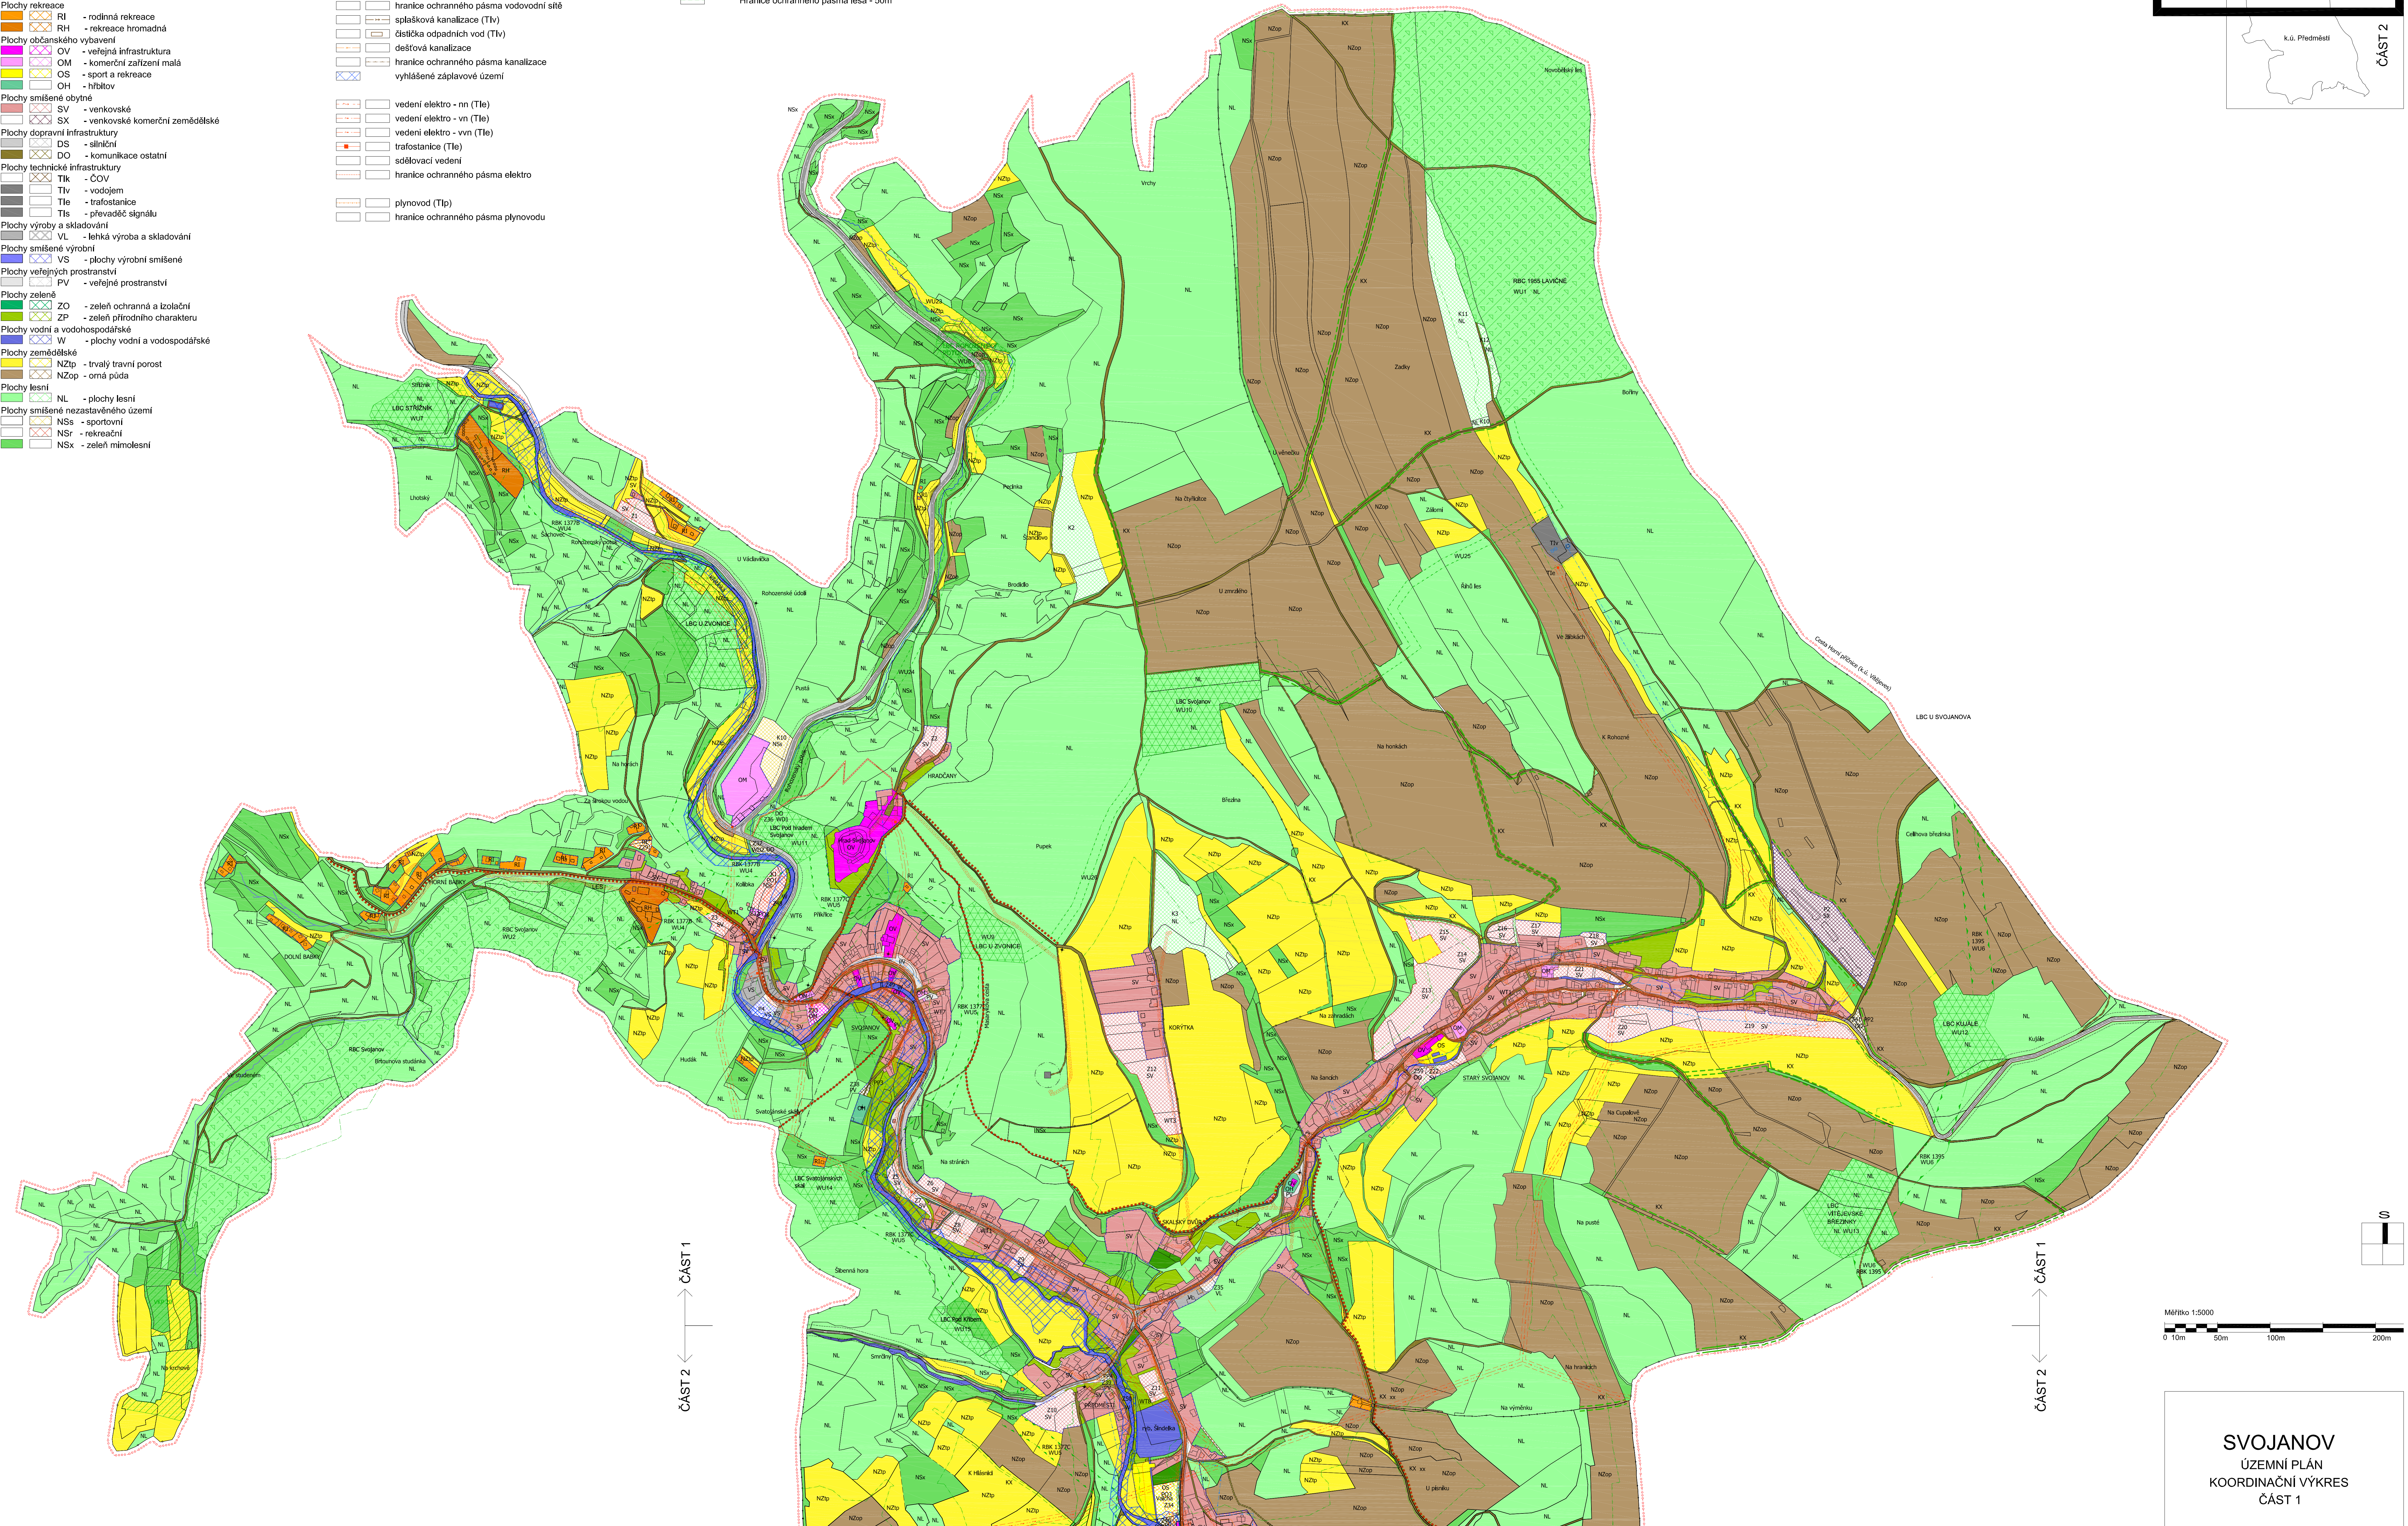


- LEGENDA:**
- hranice parcel
 - hranice uvnitř parcel
 - hranice katastrálního území
 - hranice řešeného území
 - hranice zastavěného území
 - hranice zastavěného území
 - WD, WT, WU, PP, PU veřejné prospěšné stavby
 - Z plochy změn
 - P plochy přestavby
 - K změny v krajině
- Plochy rekreace**
- RI - rodinná rekreace
 - RH - rekreace hromadná
- Plochy občanského vybavení**
- OV - veřejná infrastruktura
 - OM - komerční zařízení malá
 - OS - sport a rekreace
 - OH - hřbitov
- Plochy smíšené obytné**
- SV - venkovské
 - SX - venkovské komerční zemědělské
- Plochy dopravní infrastruktury**
- DS - silniční
 - DO - komunikace ostatní
- Plochy technické infrastruktury**
- Tik - ČOV
 - Tiv - vodojem
 - Tle - trafostanice
 - Tls - převaděč signálu
- Plochy výroby a skladování**
- VL - lehká výroba a skladování
- Plochy smíšené výrobní**
- VS - plochy výrobní smíšené
- Plochy veřejných prostranství**
- PV - veřejné prostranství
- Plochy zeleně**
- ZO - zeleň ochranná a izolační
 - ZP - zeleň přírodního charakteru
- Plochy vodní a vodohospodářské**
- W - plochy vodní a vodohospodářské
- Plochy zemědělské**
- NZtp - trvalý travní porost
 - NZop - omá půda
- Plochy lesní**
- NL - plochy lesní
- Plochy smíšené nezastavěného území**
- NSs - sportovní
 - NSr - rekreační
 - NSx - zeleň mimolesní

- Dopravní infrastruktura**
- Silv - silnice II. a III. třídy
 - Nbarr - ochranné pásmo silnic II. a III. třídy
 - ostatní komunikace a plochy, parkoviště (DO)
 - ab - autobusová zastávka
 - cyklotrasa
 - turistická značená cesta
- Technická infrastruktura**
- Silv - vodovodní síť
 - Nbarr - vodní zdroj
 - vodojem
 - hranice ochranného pásma vodovodní sítě
 - splšková kanalizace (Tiv)
 - čistička odpadních vod (Tiv)
 - dešťová kanalizace
 - hranice ochranného pásma kanalizace
 - vyhlášené záplavové území
 - vedení elektro - nn (Tle)
 - vedení elektro - vn (Tle)
 - vedení elektro - vvn (Tle)
 - trafostanice (Tle)
 - složovací vedení
 - hranice ochranného pásma elektro
 - plynovod (Tlp)
 - hranice ochranného pásma plynovodu

- PŘÍRODA**
- VKP - Regionální biocentrum
 - Regionální biokoridor
 - Lokální biocentrum
 - Lokální biokoridor
 - Hranice ochranného pásma přírodní památky
 - Význačné stromy (viz text)
 - Křížky, kaple, boží muka, ... (viz text)
 - Hranice ochranného pásma lesa - 50m

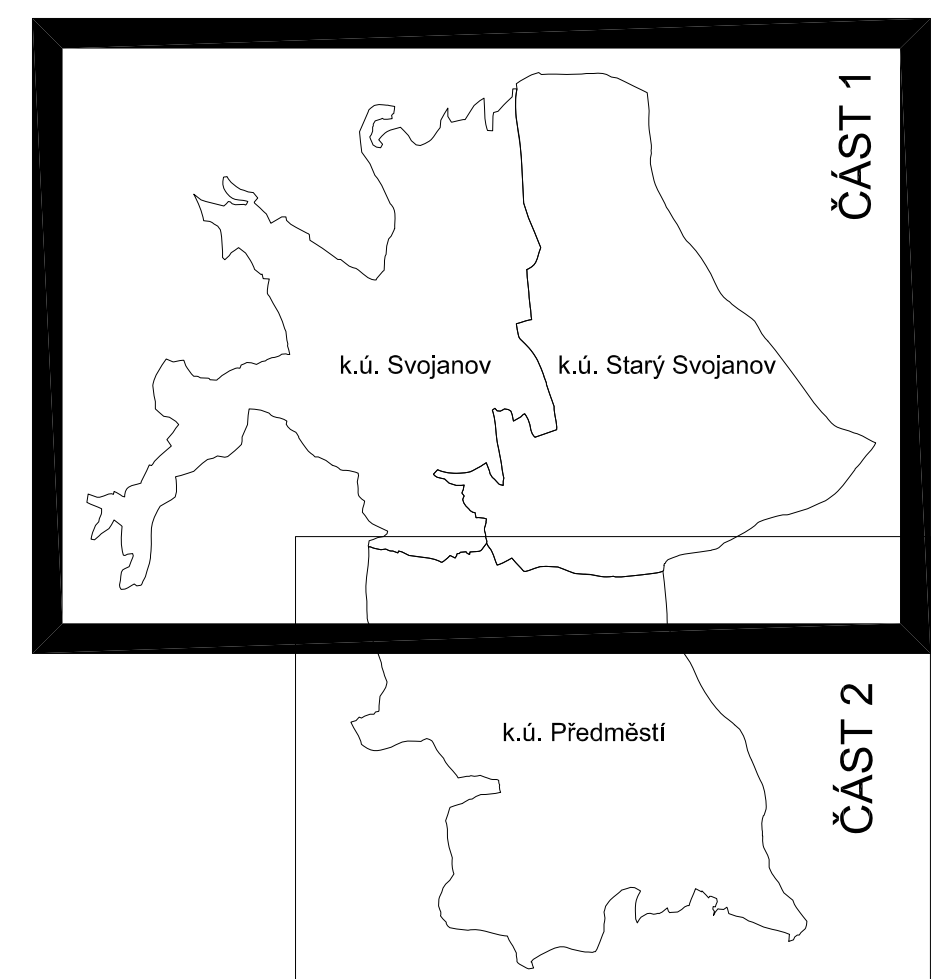

SVOJANOV
 ÚZEMNÍ PLÁN
 KOORDINAČNÍ VÝKRES
 ČÁST 1