
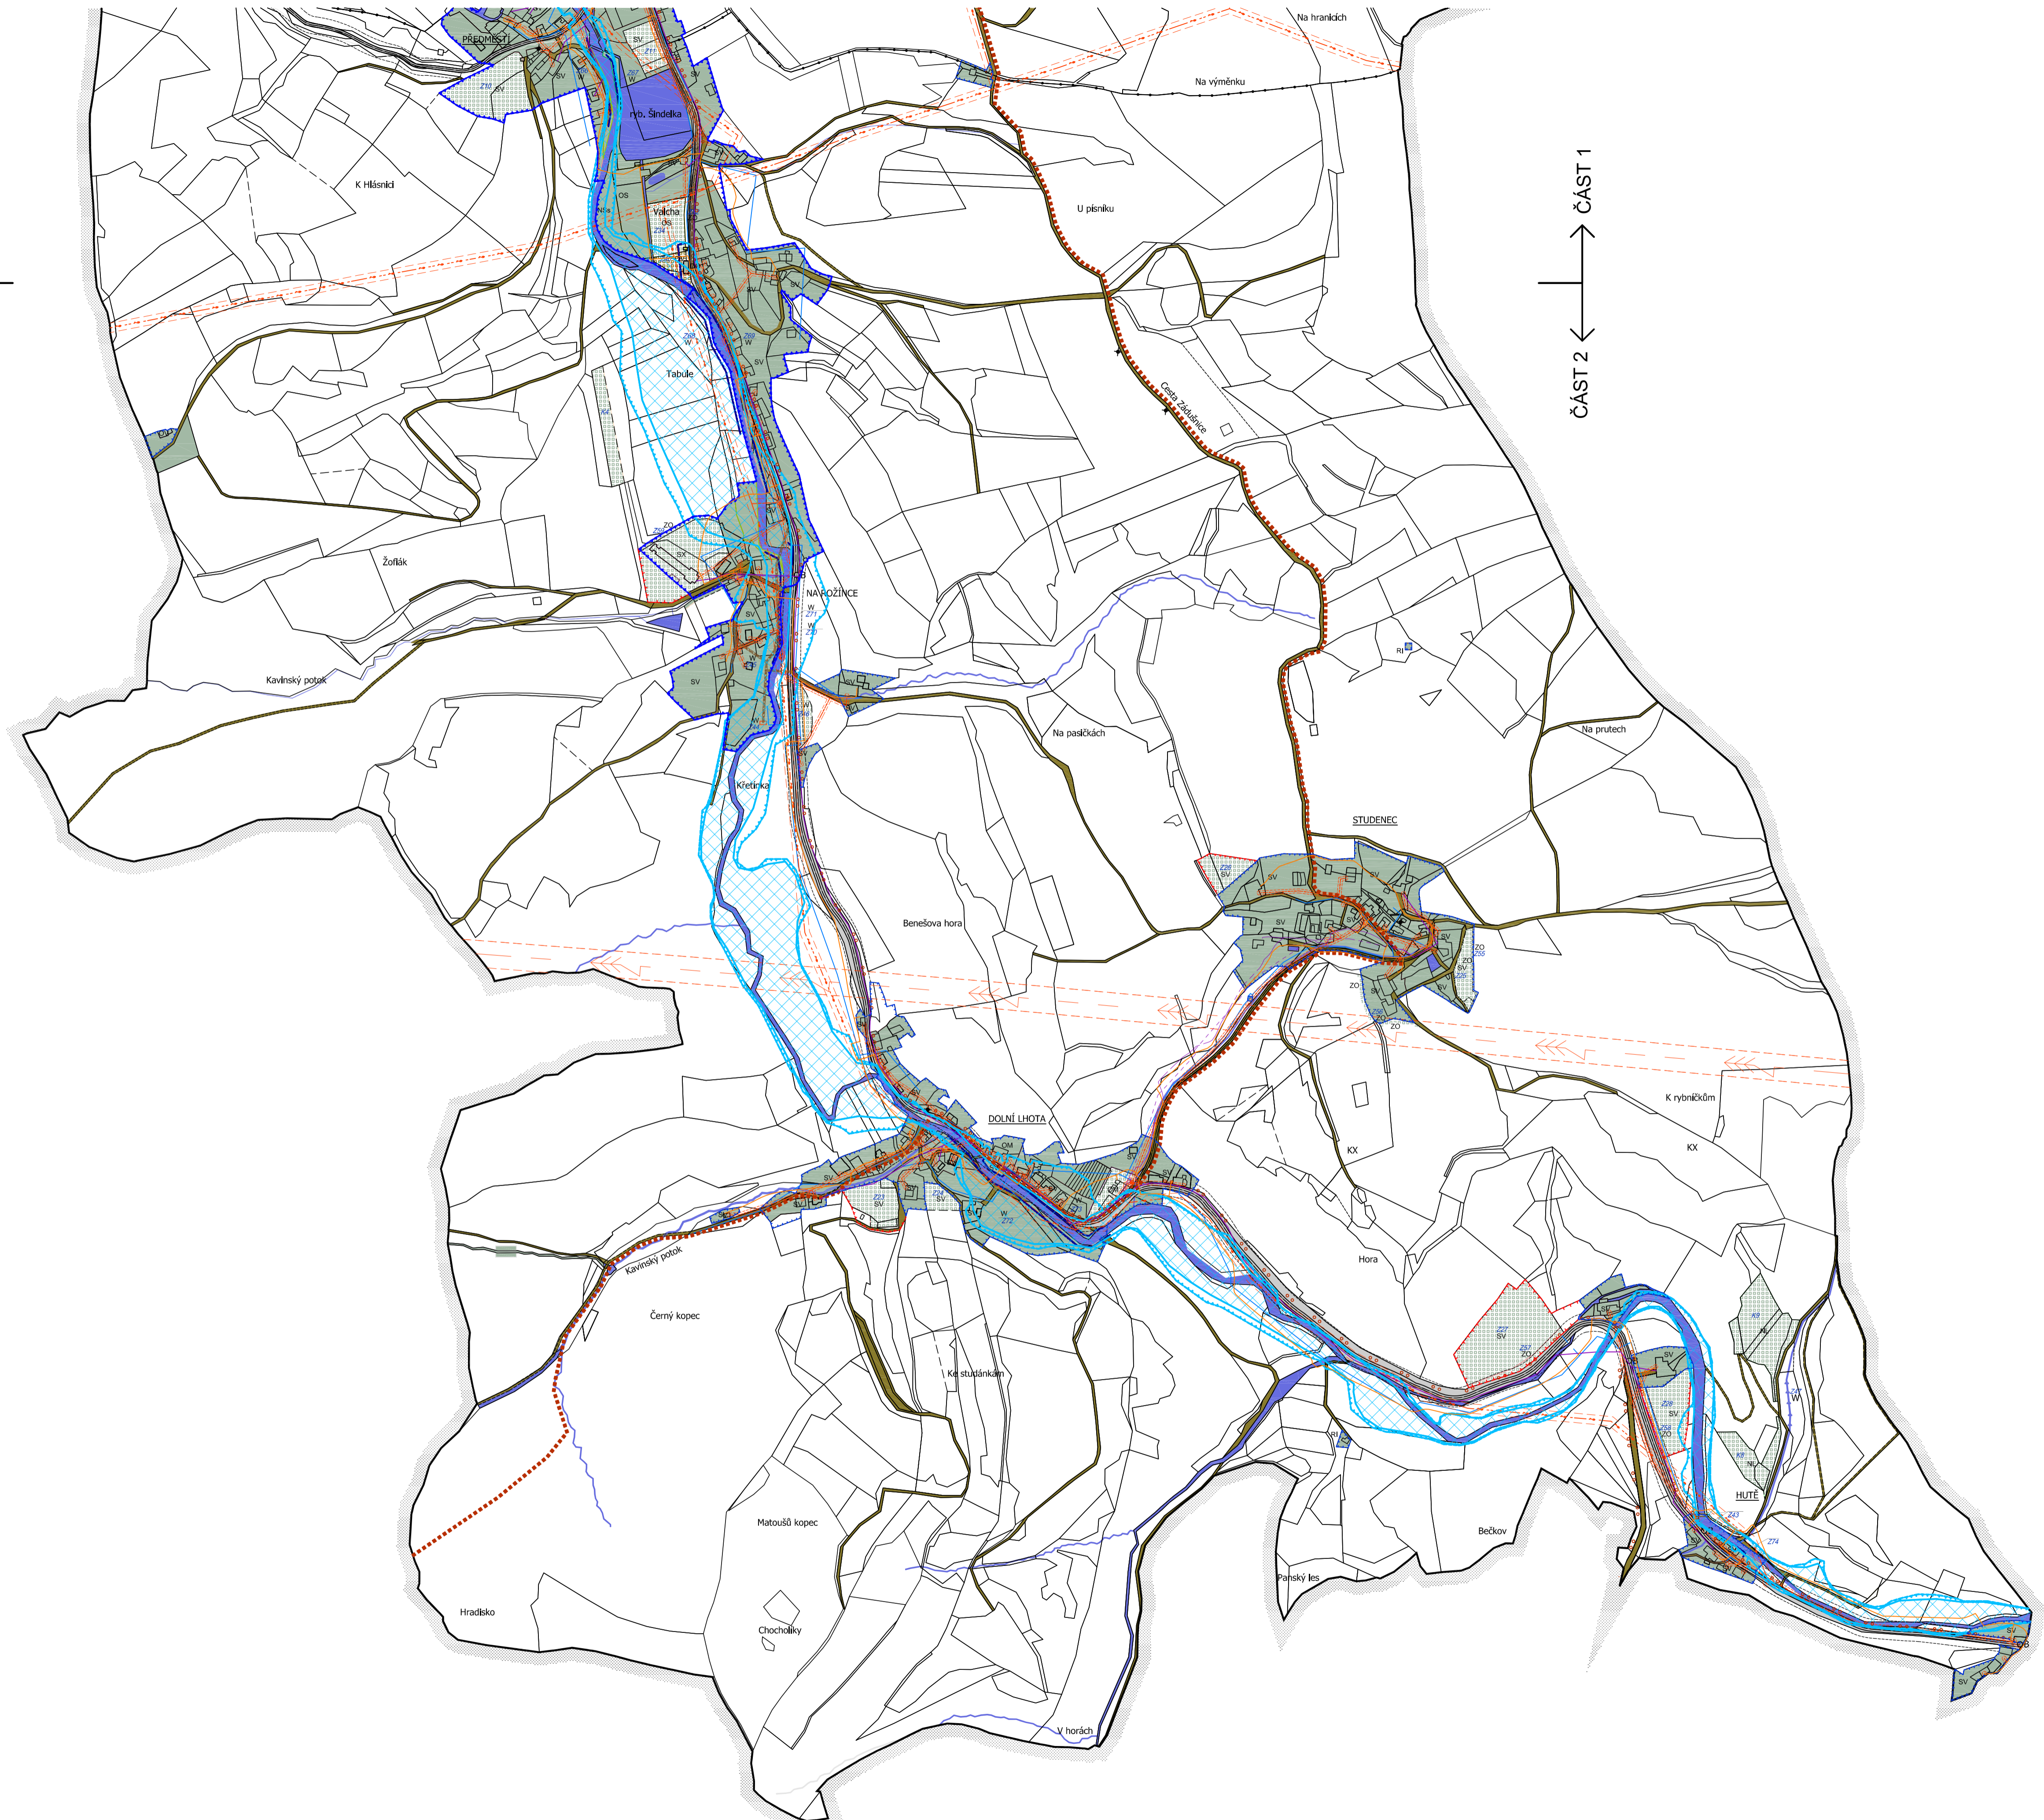


ČÁST 2 ← → ČÁST 1

← → ČÁST 2

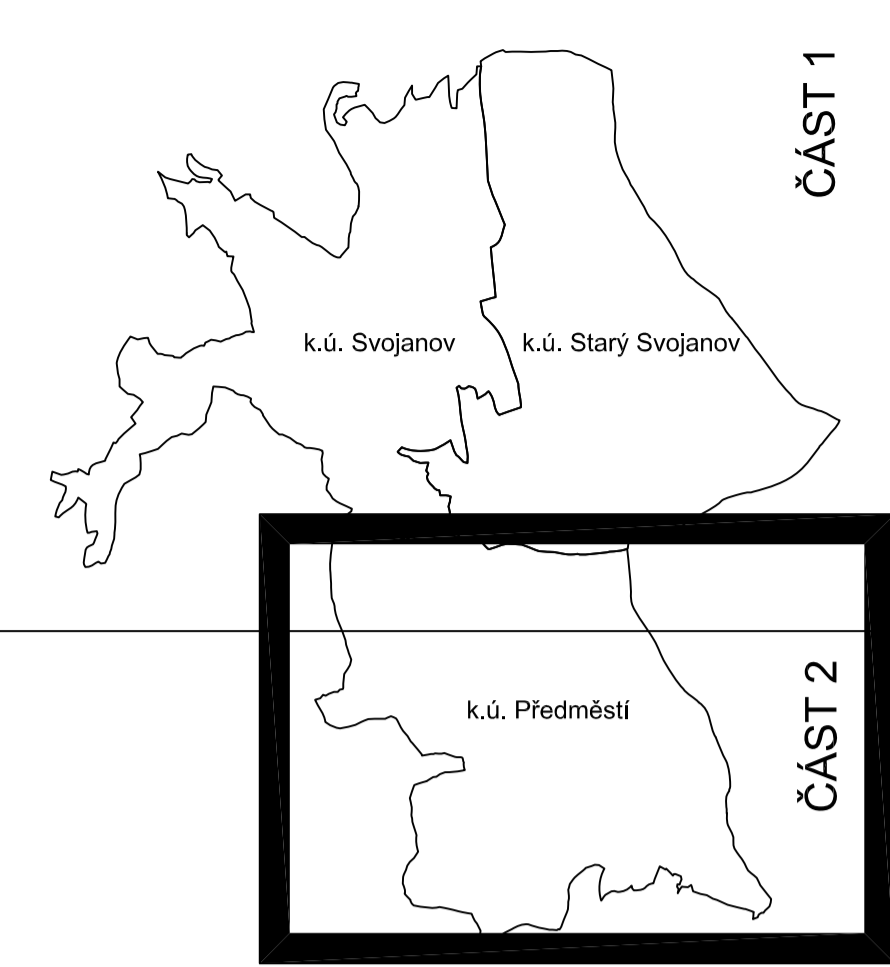

LEGENDA:

VYMEZENÍ ÚZEMÍ	
[Symbol]	hranice katastrálního území
[Symbol]	hranice řešeného území
[Symbol]	hranice zastavěného území
[Symbol]	hranice zastavitelného území
[Symbol]	hranice parcel
[Symbol]	plochy zastavěného území
[Symbol]	plochy zastavitelného území
Plochy dopravní infrastruktury	
[Symbol]	DS - silniční
[Symbol]	DO - komunikace ostatní
Plochy vodní a vodo hospodářské	
[Symbol]	W - plochy vodní a vodo hospodářské
[Symbol]	W - protipovodňová opatření
DOPRAVNÍ INFRASTRUKTURA	
[Symbol]	silnice II. a III. třídy s ochranným pásmem
[Symbol]	ostatní komunikace a plochy, parkoviště
[Symbol]	autobusová zastávka
[Symbol]	cyklotrasa - po všech silnicích II. a III. třídy
[Symbol]	turistická značená cesta
TECHNICKÁ INFRASTRUKTURA	
Vodovod	
[Symbol]	vodovodní síť
[Symbol]	vodní zdroj
[Symbol]	vodojem
[Symbol]	ochranné pásmo vodojemu
[Symbol]	hranice ochranného pásma vodovodní sítě (m oboustranně - není zakresleno)
Kanalizace	
[Symbol]	splešková kanalizace
[Symbol]	čistička odpadních vod
[Symbol]	dešťová kanalizace (v centru Svojanova v ose komunikace - není zakresleno)
[Symbol]	hranice ochranného pásma kanalizace
Elektro	
[Symbol]	vedení elektro - nn
[Symbol]	vedení elektro - vn
[Symbol]	vedení elektro - vvn
[Symbol]	tralisovnice
[Symbol]	hranice ochranného pásma elektro
Telecom	
[Symbol]	nadzemní vedení
[Symbol]	podzemní vedení
Plyn	
[Symbol]	plynovod
[Symbol]	hranice ochranného pásma plynovodu (m oboustranně - není zakresleno)
[Symbol]	Vyhlášené záplavové území
[Symbol]	Hranice Q100



Měřítko 1:5000

ZÁZNAM O ÚČINNOSTI	
Správní orgán, který ÚP vydal:	Zastupitelstvo městyse Svojanova
Datum nabytí účinnosti ÚP:	
Pořizovatel:	MěÚ Palička, Odbor územního plánování, rozvoje a životního prostředí, úsek územního plánování
Oprávněná osoba pořizovatele:	Ing. Antonín Minulka, odborný referent
	Podpis:
	Razítko:

SVOJANOV
 ÚZEMNÍ PLÁN
 VÝKRES DOPRAVNÍ A TECHNICKÉ
 INFRASTRUKTURY
 ČÁST 2