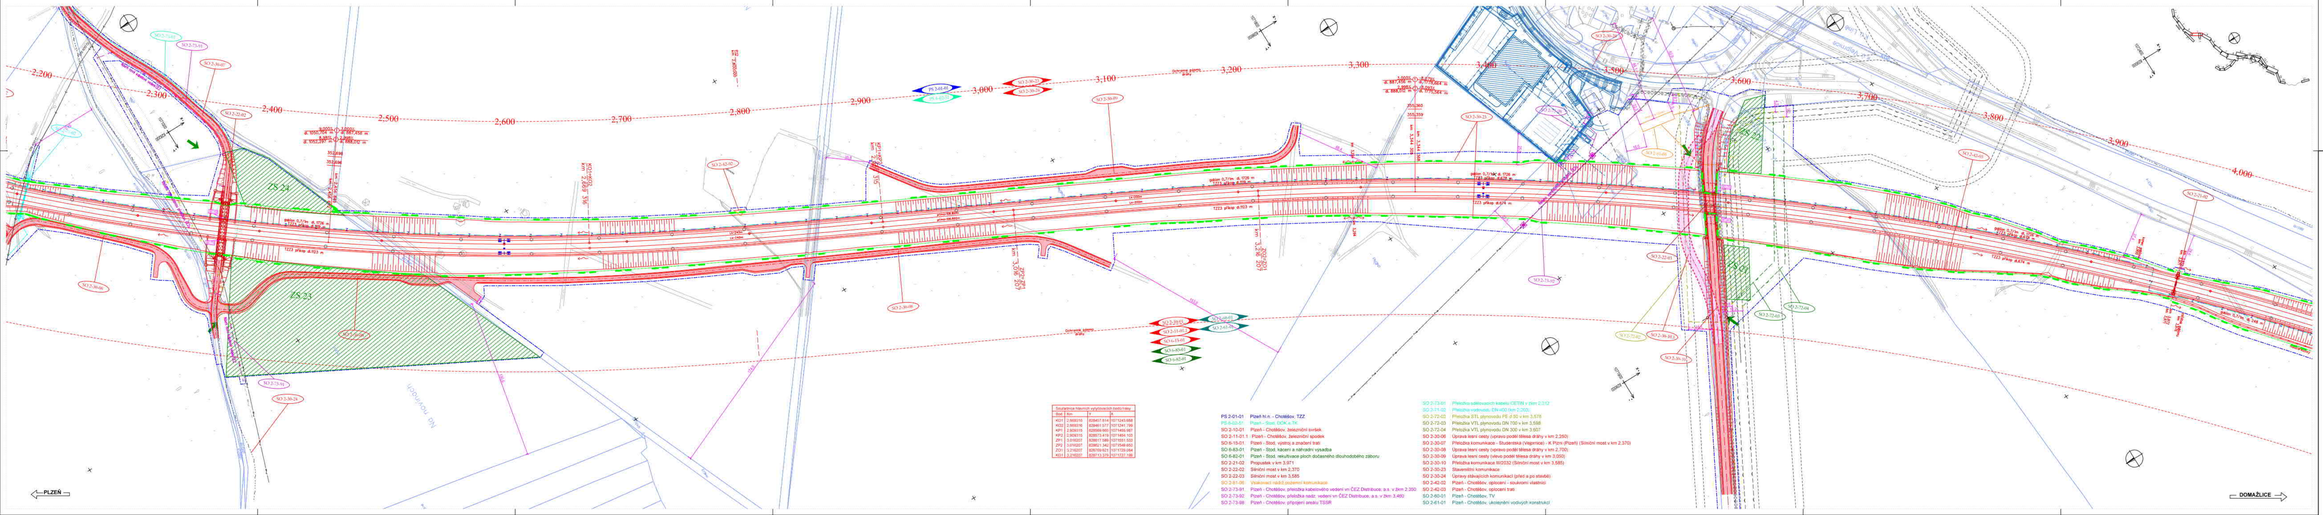
PLZEŇ
DOMAŽLICE
2,200
2,300
2,400
2,500
2,600
2,700
2,800
2,900
3,000
3,100
3,200
3,300
3,400
3,500
3,600
3,700
3,800
3,900
4,000
PS 34
PS 33
Schéma KRPS
Schéma KRPS
Schéma KRPS